


Rems-Murr-Kreis
Gemeinde Rudersberg
Gemarkung Asperglen
Flur Krehwinkel

LAGEPLAN


zeichnerischer Teil zum Bauantrag

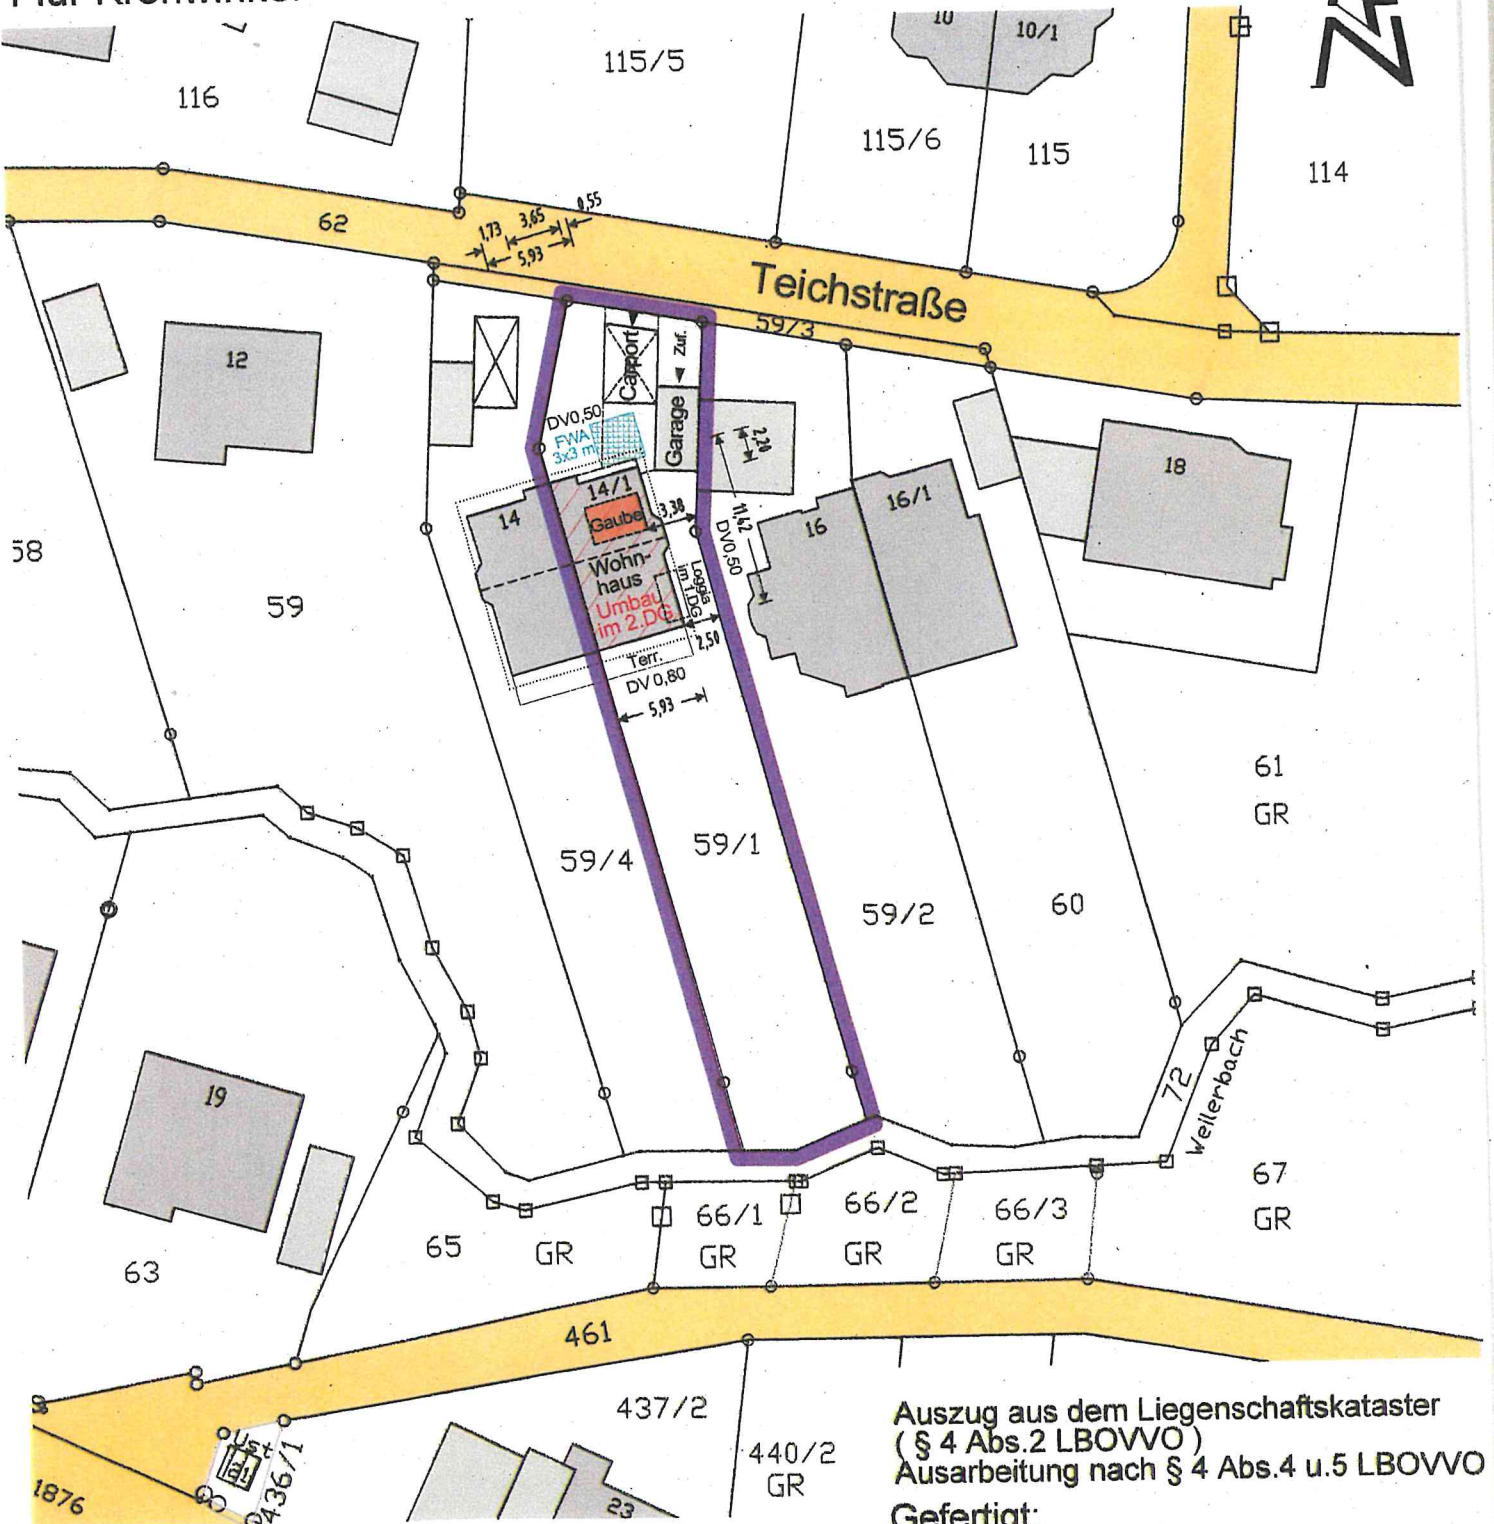

Auszug aus dem Liegenschaftskataster
(§ 4 Abs.2 LBOVVO)
Ausarbeitung nach § 4 Abs.4 u.5 LBOVVO
Gefertigt:

Die Höhen beziehen sich
auf das neue System.

Eventuell vorhandene unterirdische Leitungen
im Baugrundstück sind nicht dargestellt.

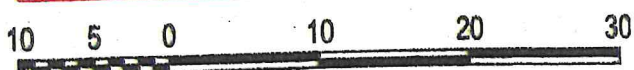

MASSSTAB 1:500

Dachaufbau Satteldach

Ziegeleindeckung


Ziegellattung

Kontrolllattung

Unterspannbahn

Aufsparrendämmung

Sparren Bestand 8/14cm mit zwischenliegender Wärmedämmung

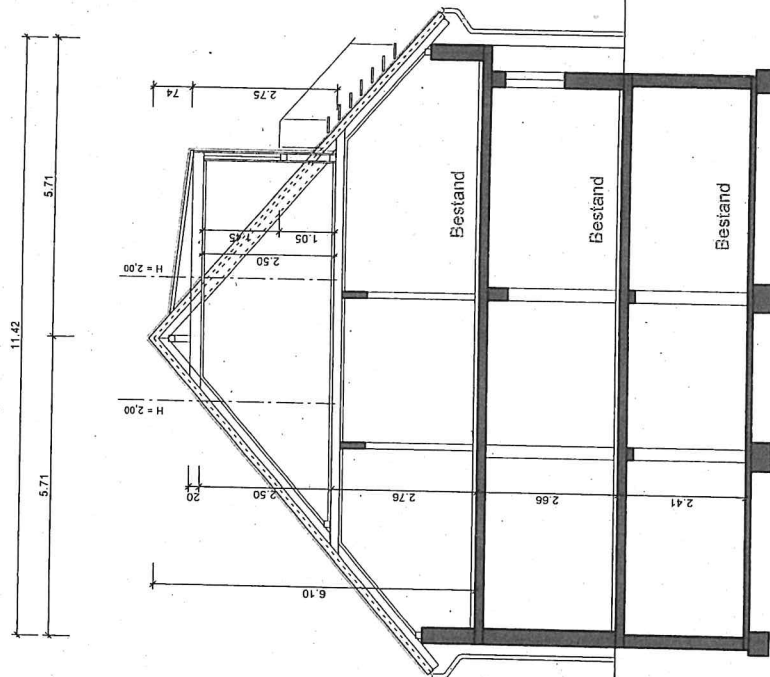


BAUGRUNDSTÜCK
GEMEINDE RUDERSBERG
GEMARKUNG ASPERGLEN
FLUR KREHWINKEL
TEICHSTRASSE 14/1
FLST. NR. 59/1

BAUVORHABEN
EINBAU DACHGAUBE

SCHNITT 1-1

PLAN NR. 4

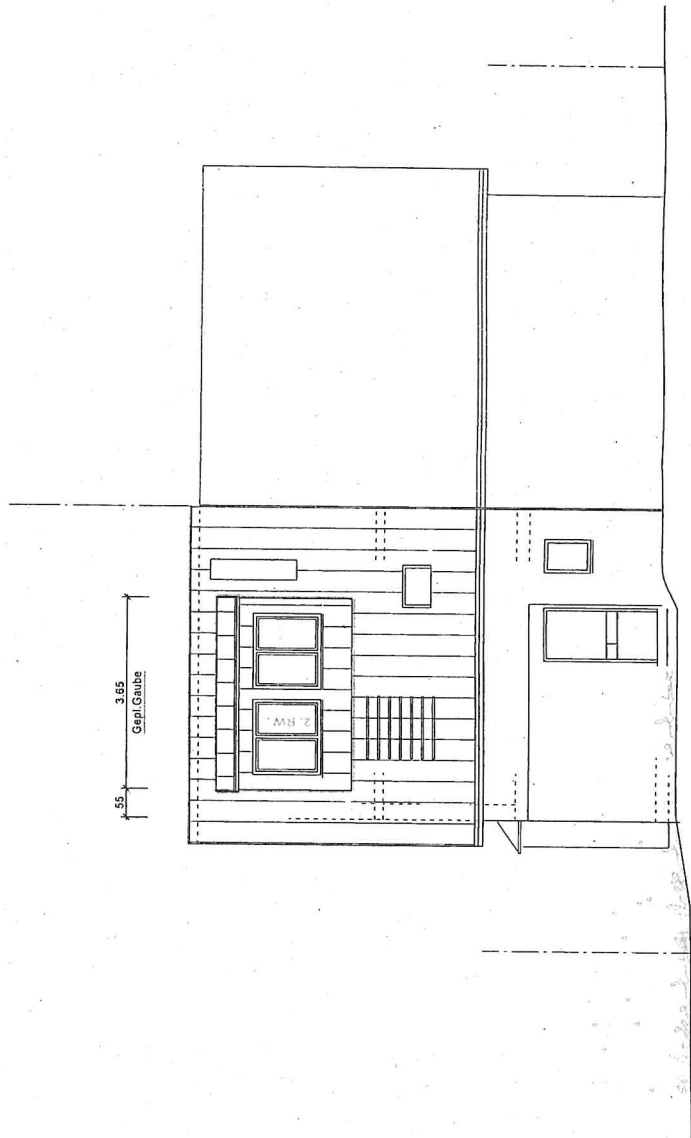


BAUGRUNDSTÜCK
GEMEINDE RUDERSBERG
GEMARKUNG ASPERGLEN
FLUR KREHWINKEL
TEICHSTRASSE 14/1
FLST. NR. 59/1

BAUVORHABEN
EINBAU DACHGAUBE

ANSICHT NORD

PLAN NR. 6

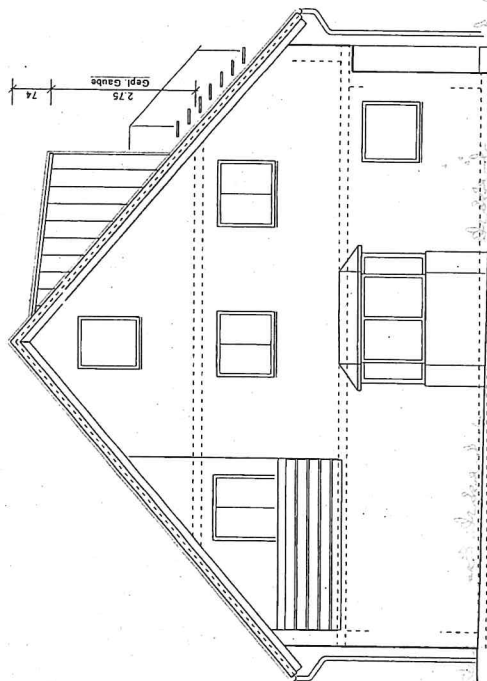

BAUGRUNDSTÜCK
GEMEINDE RUDERSBERG
GEMARKUNG ASPERGLEN
FLUR KREHWINKEL
TEICHSTRASSE 14/1
FLST. NR. 59/1

BAUVORHABEN
EINBAU DACHGAUBE

ANSICHT OST

PLAN NR. 5