


LAGEPLA

Auszug aus dem Liegenschaftskat:

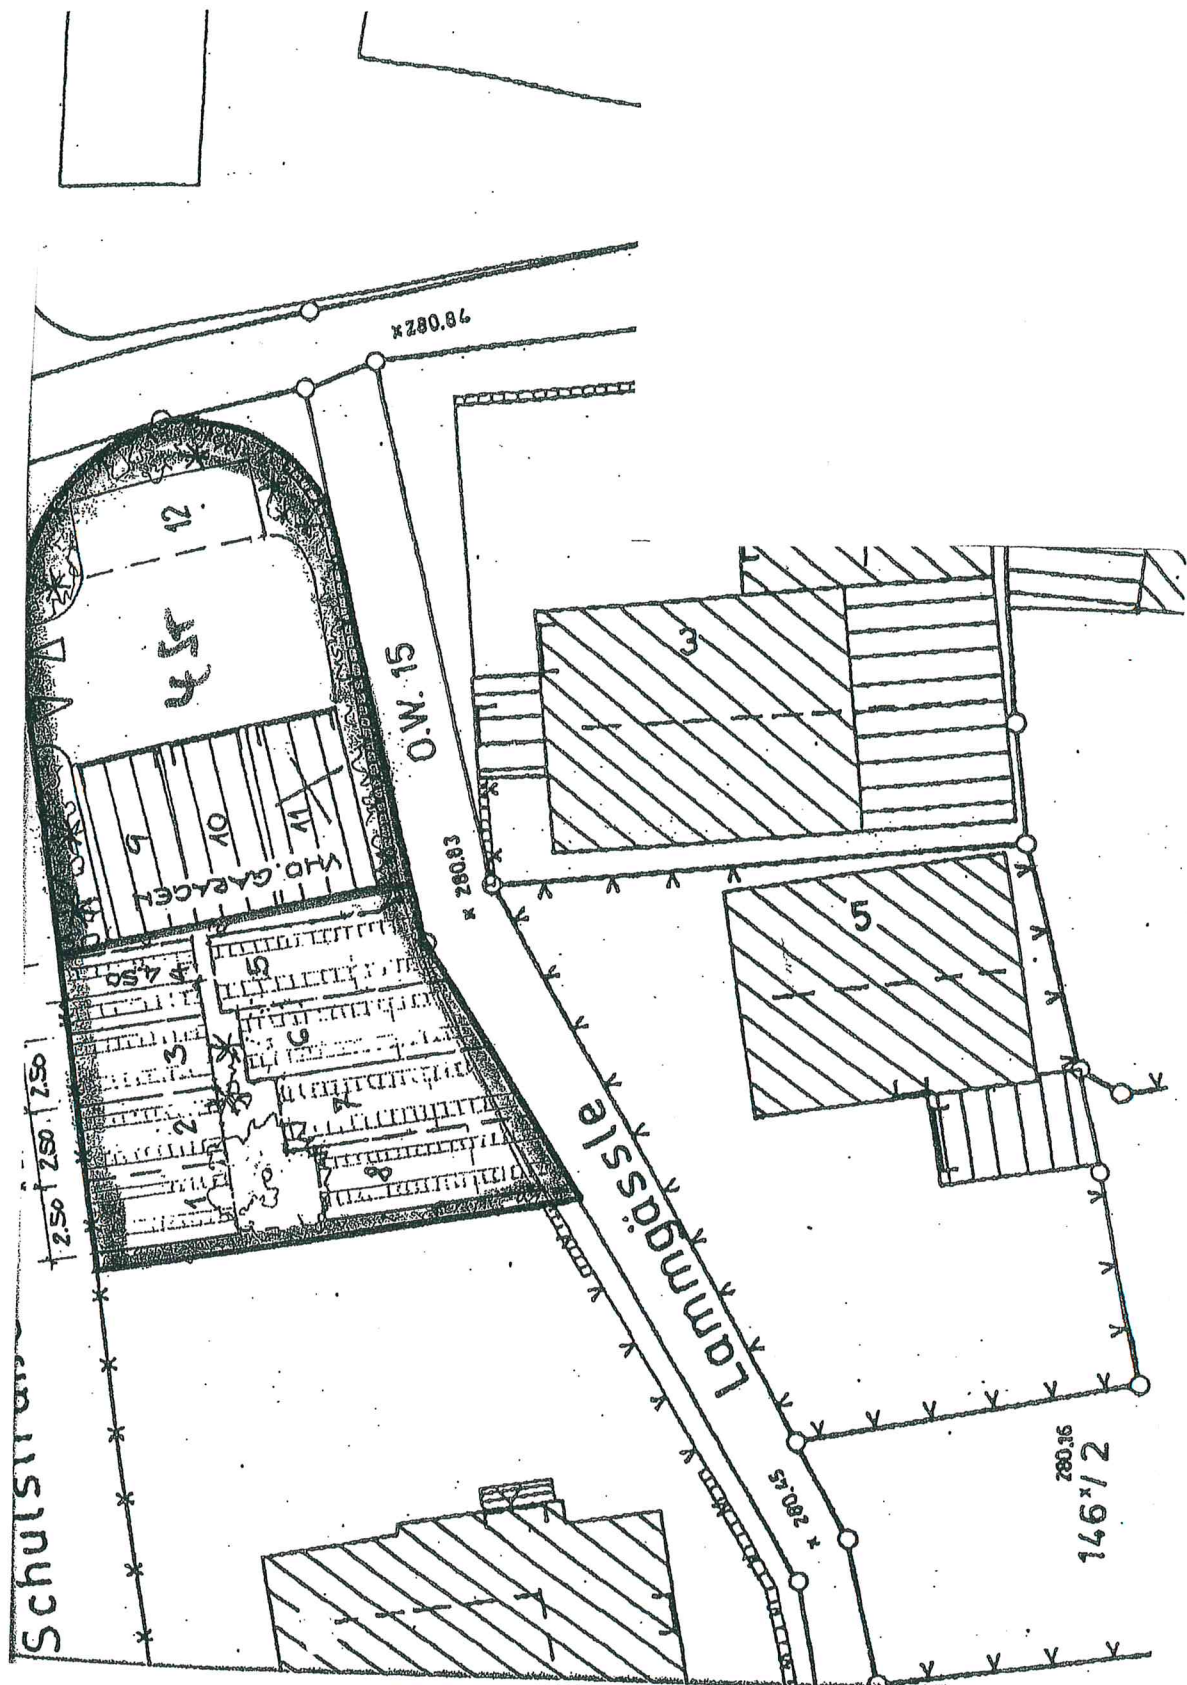







NUTZUNGSÄNDERUNG

UNTERGESCHOSS M 1:100

Einbau von Dart-Club Räumen im EG/1.OG
Und einer Catering Küche im UG
im Wohn-und Geschäftshaus
Marktplatz 9 in 73635 Rudersberg

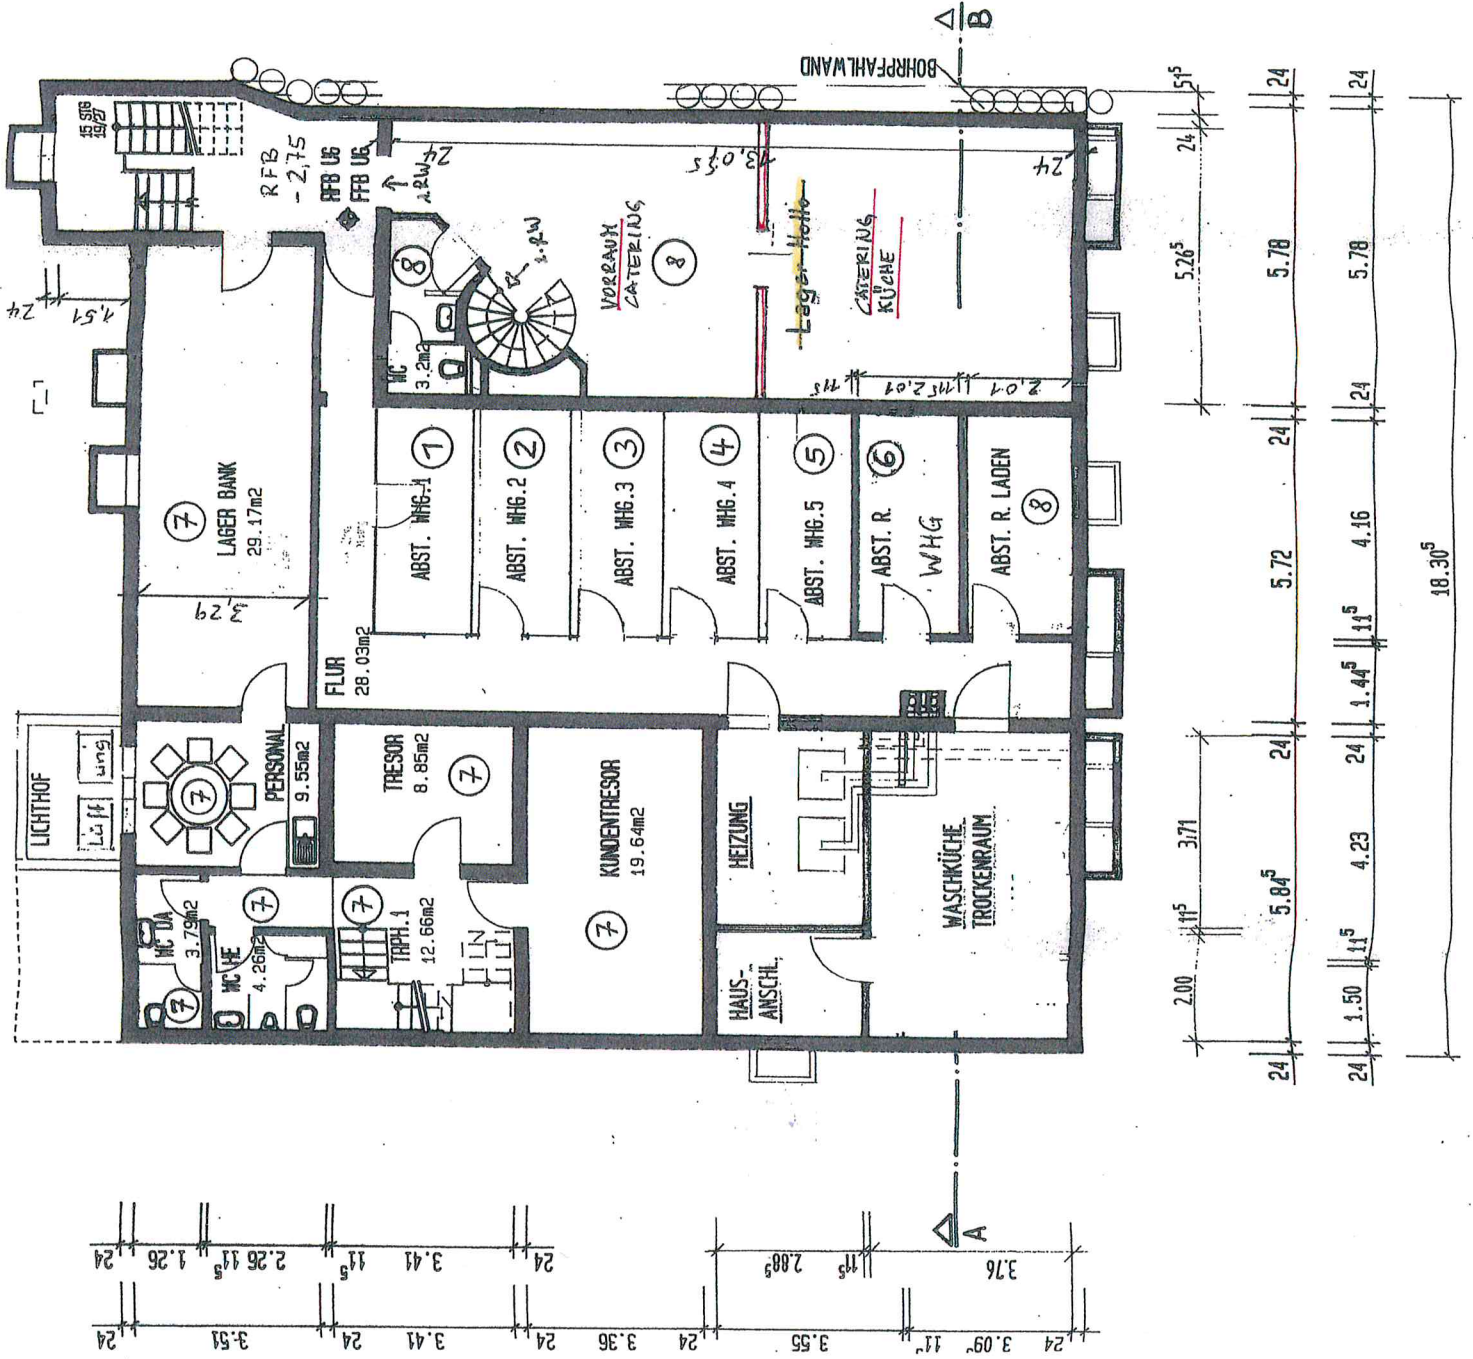


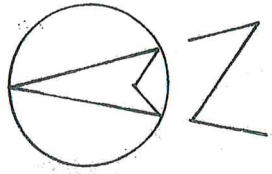



NUTZUNGSÄNDERUNG

ERDGESCHOSS M 1:100

Einbau von Dart- Club Räumen im EG/1.OG
 Und einer Catering Küche im UG
 im Wohn-und Geschäftshaus
 Marktplatz 9 in 73635 Rudersberg

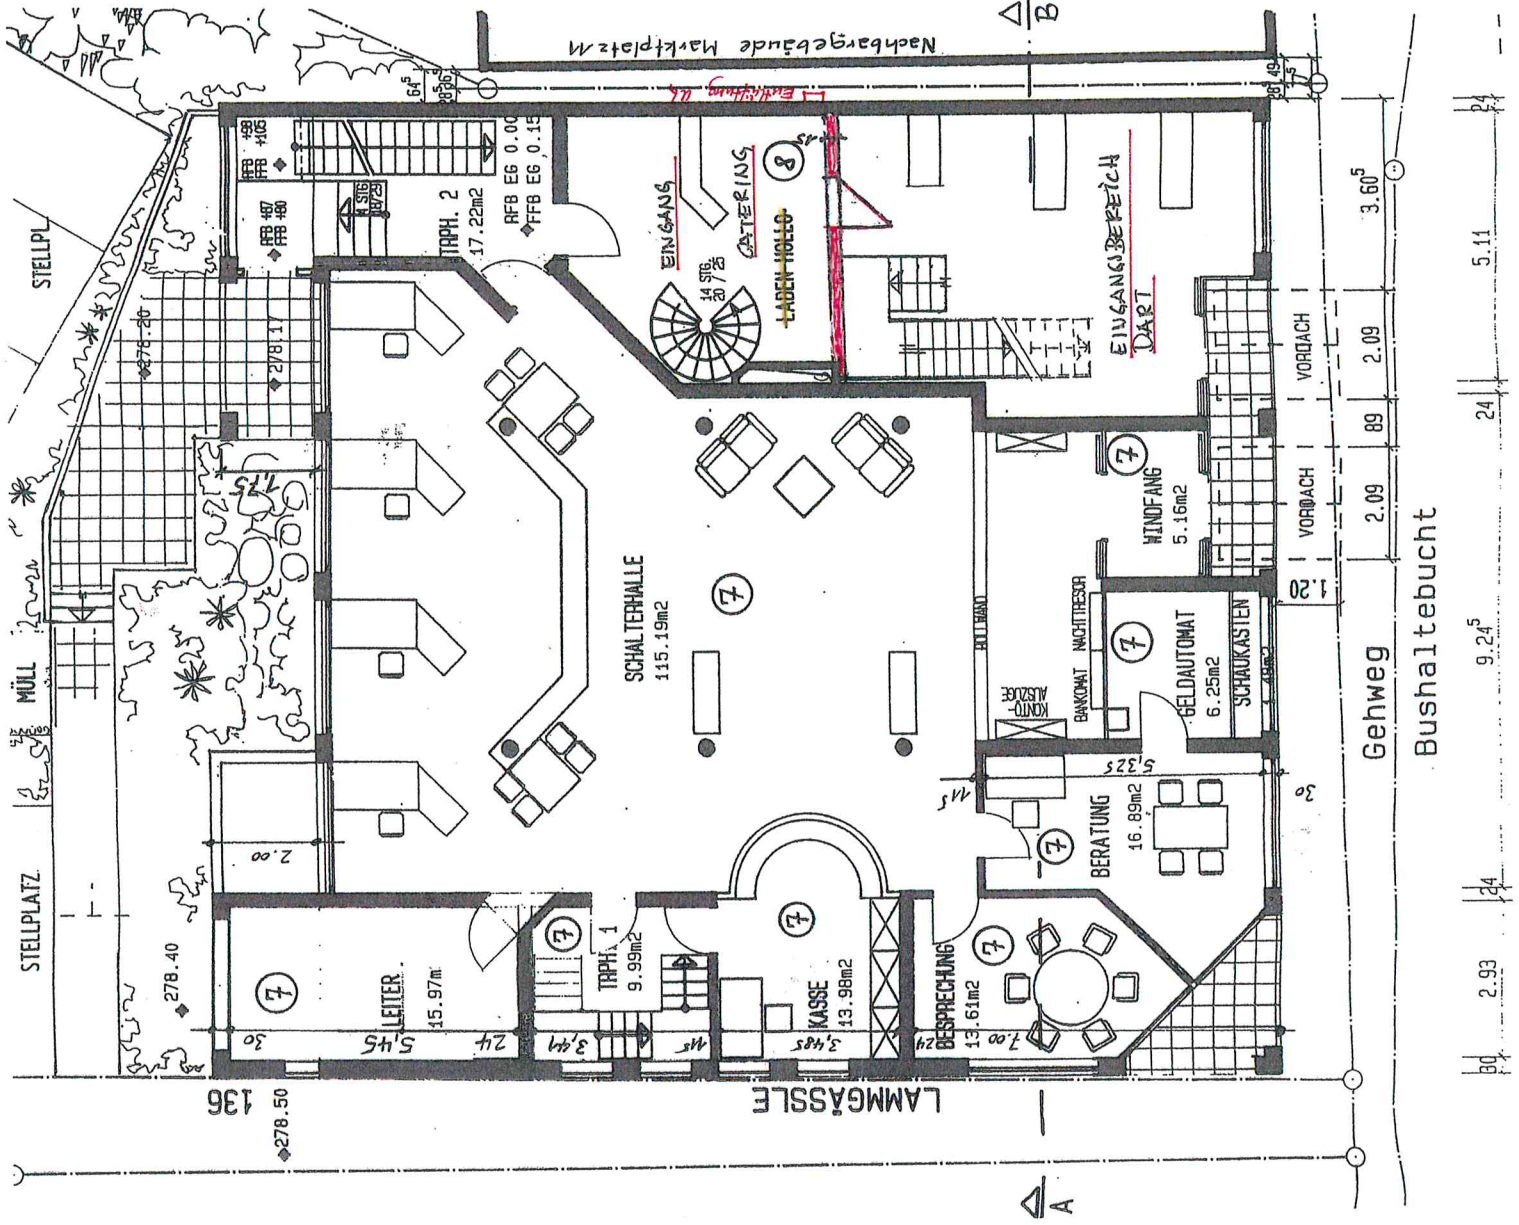

Fr 12-00-00

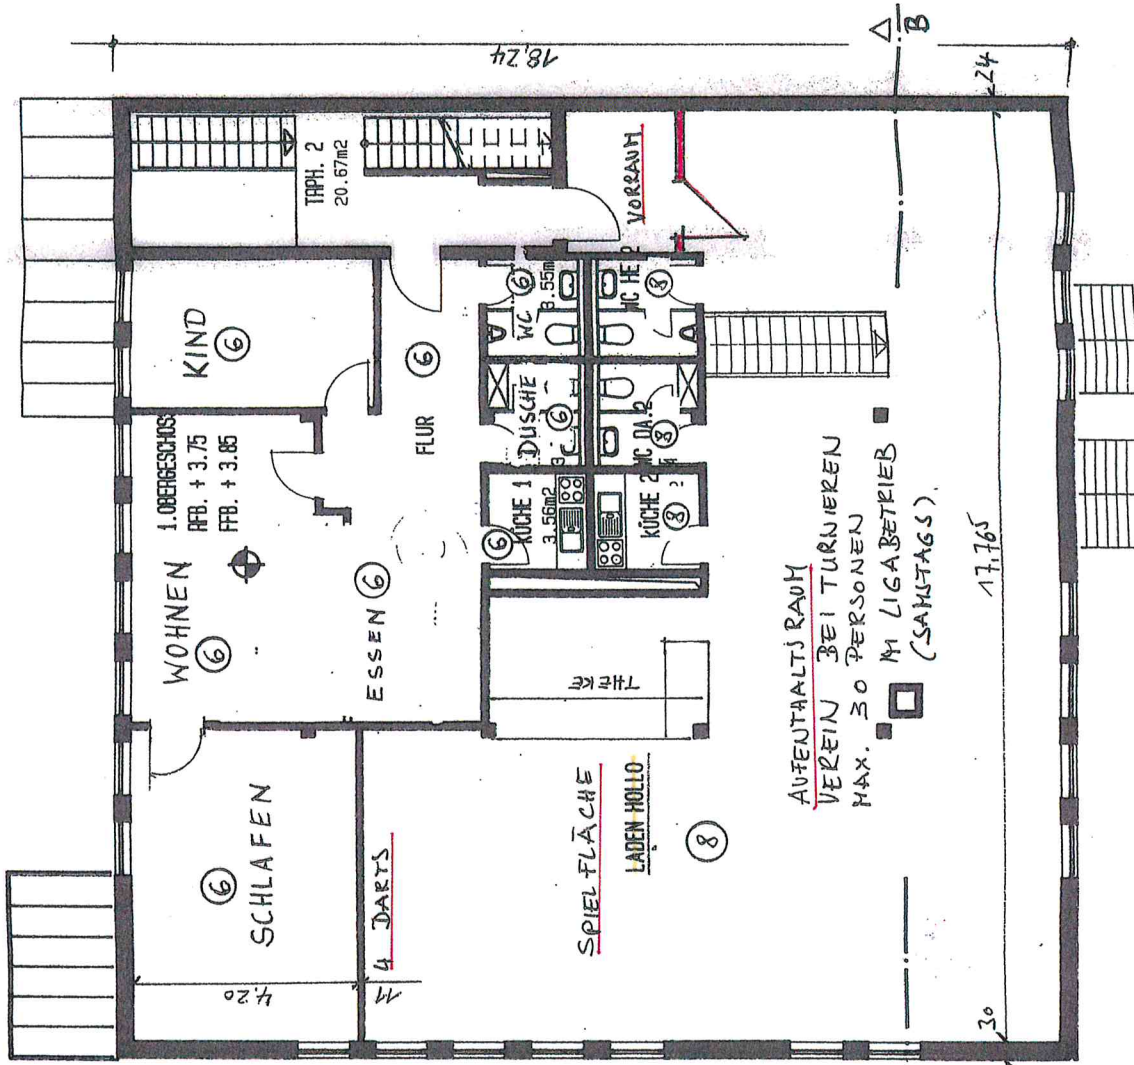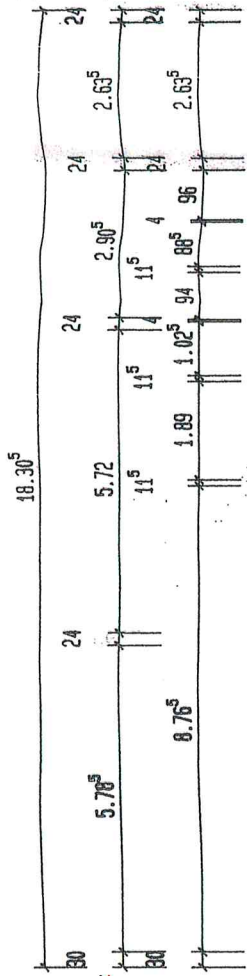

NUTZUNGSÄNDERUNG

!ÜBERGESCHOSSEN 1:100

Einbau von Dart-Club Räumen im EG/1.OG
Und einer Catering Küche im UG
im Wohn-und Geschäftshaus
Marktplatz 9 in 73635 Rudersberg