


Gemeinde: Rudersberg  
 Gemarkung: Rudersberg  
 Kreis: Rems-Murr-Kreis

# LAGEPLAN

- zeichnerischer Teil zum Bauantrag -  
 ( § 4 LBOVVO )

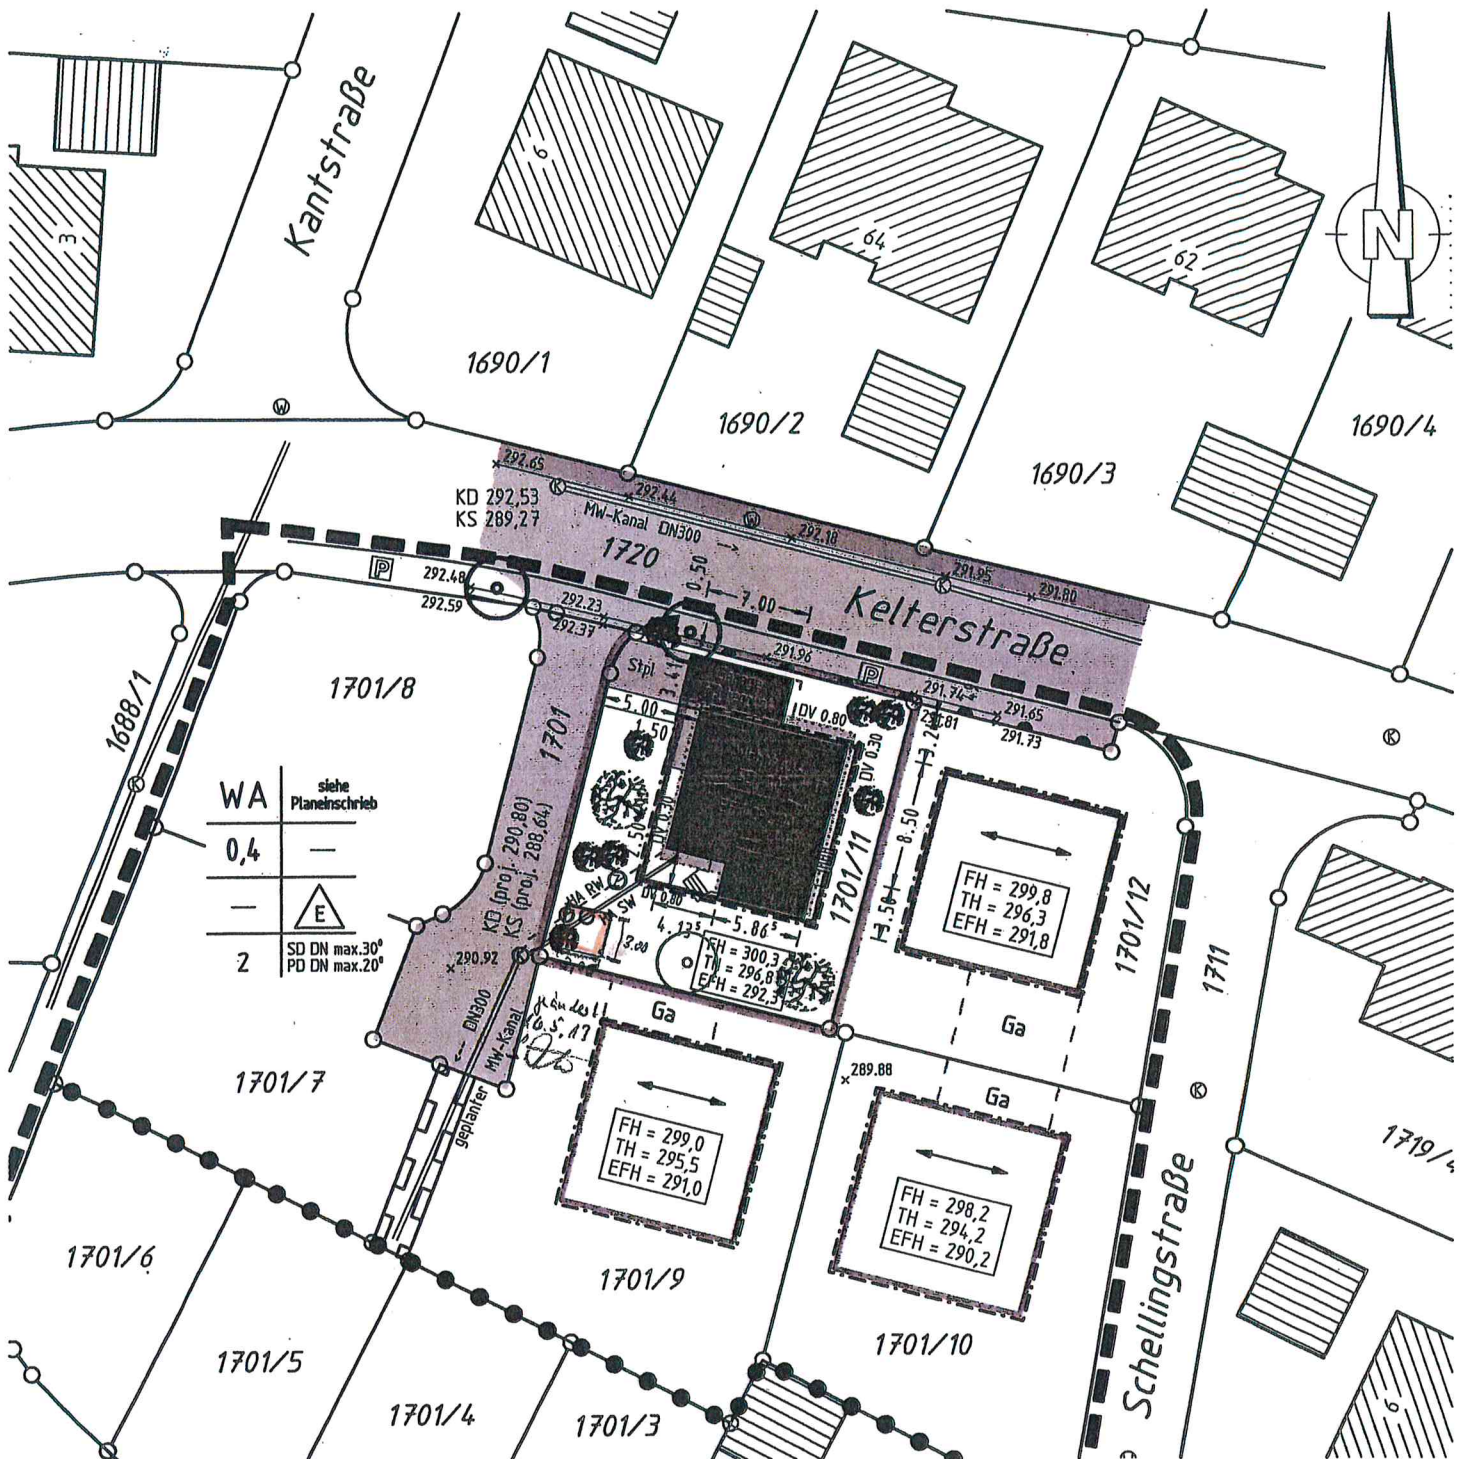

Keine Gewähr für unterirdische Leitungen  
 Auszug aus dem Liegenschaftskataster  
 und Einzelzeichnungen nach § 4 LBOVVO  
 Höhenangaben über NN im neuen System

Maßstab: 1:500

