Grundriss

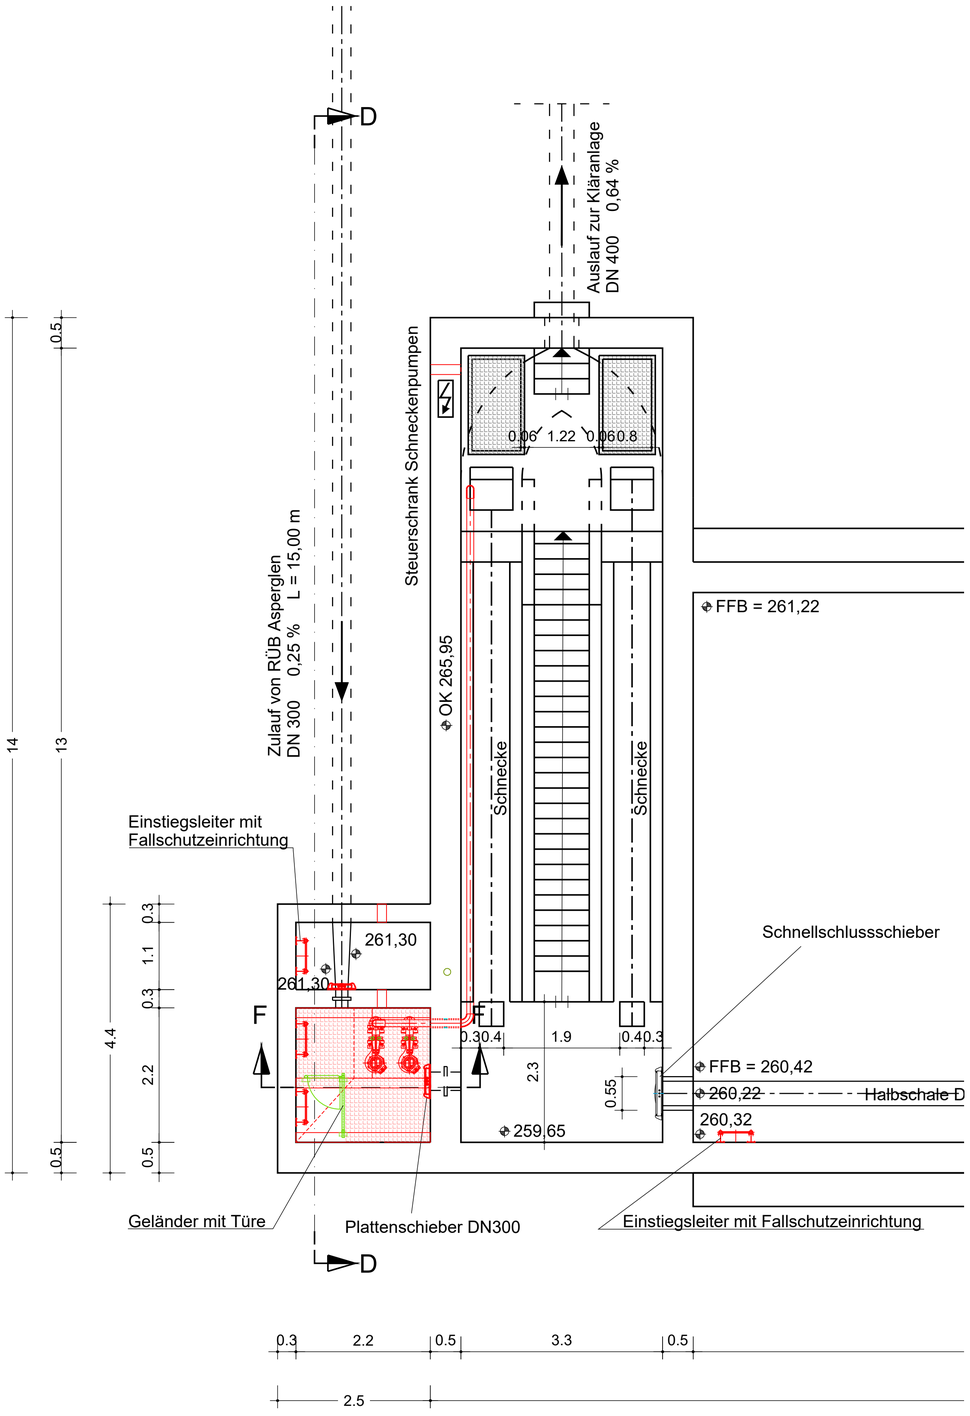

Schnitt D-D

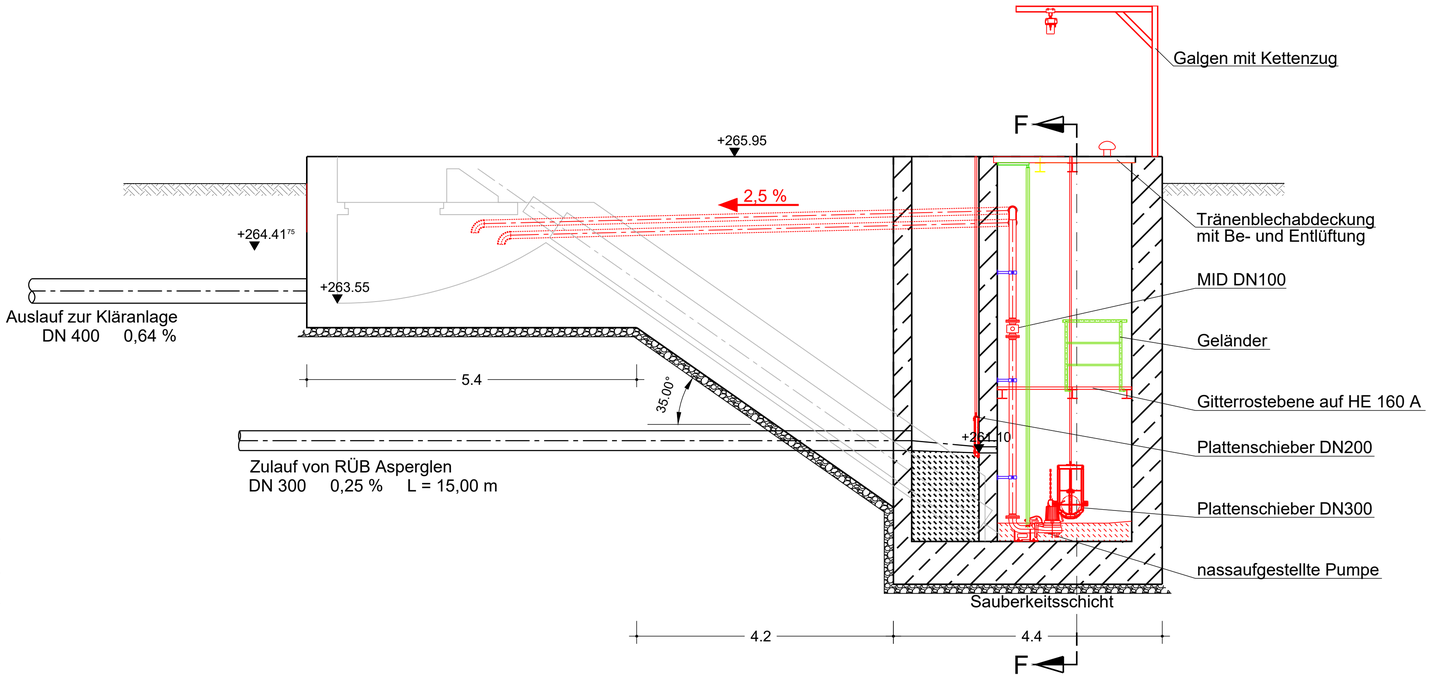

Schnitt F-F

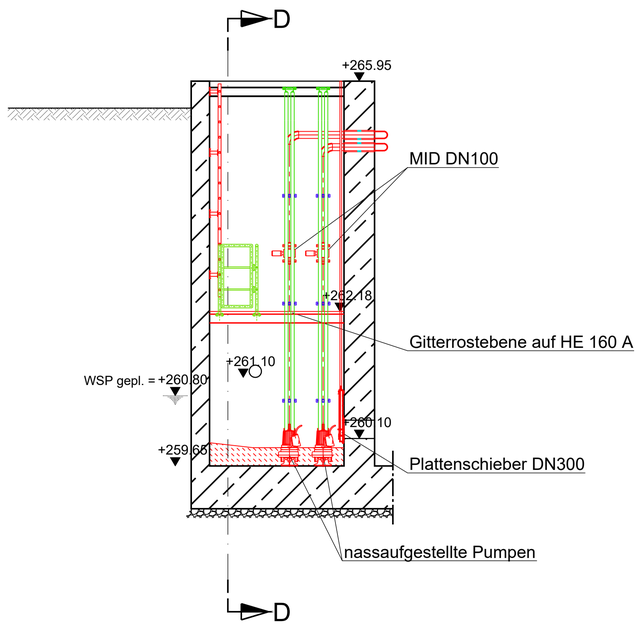

Anlage 03

Objekt:

Gemeinde Rudersberg

701.41-20 RÜB Michelau/Asperglen

Plan:

Pumpwerk Michelau

Variante 2: nassaufgestellte Pumpen

Entwurf

Datum:	gefertigt:	Maßstab:
13.10.2020	Schneider	1 : 50
geprüft und freigegeben:	Auftrags-Nr.:	Zeichnungs-Nr.:
Rösch	857 F	1857-F-302

Süddeutsche Abwasserreinigungs-Ingenieur GmbH
Ulm/Donau

Sämtliche Maße sind verantwortlich zu prüfen. Unstimmigkeiten sind dem Planverfasser unverzüglich mitzuteilen.
Die Weitergabe der Pläne an Dritte ist nur mit schriftlicher Genehmigung der SAG gestattet.