




# Grundriss

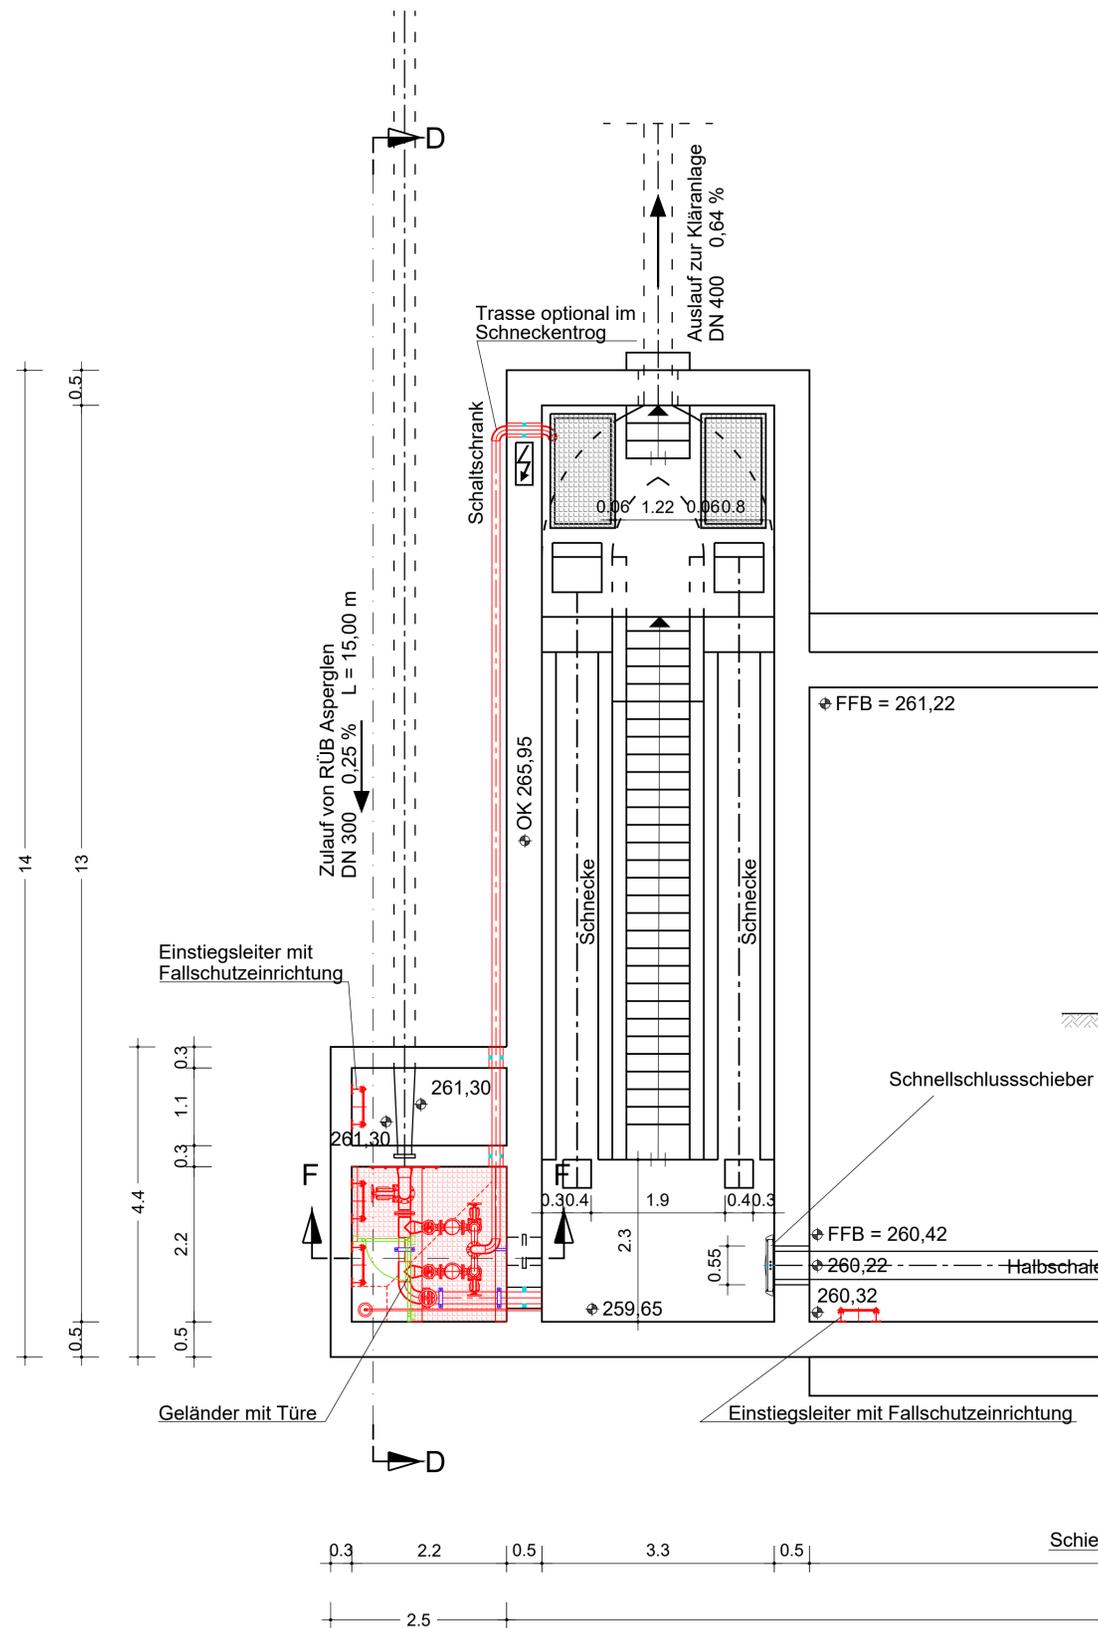

# Schnitt D-D

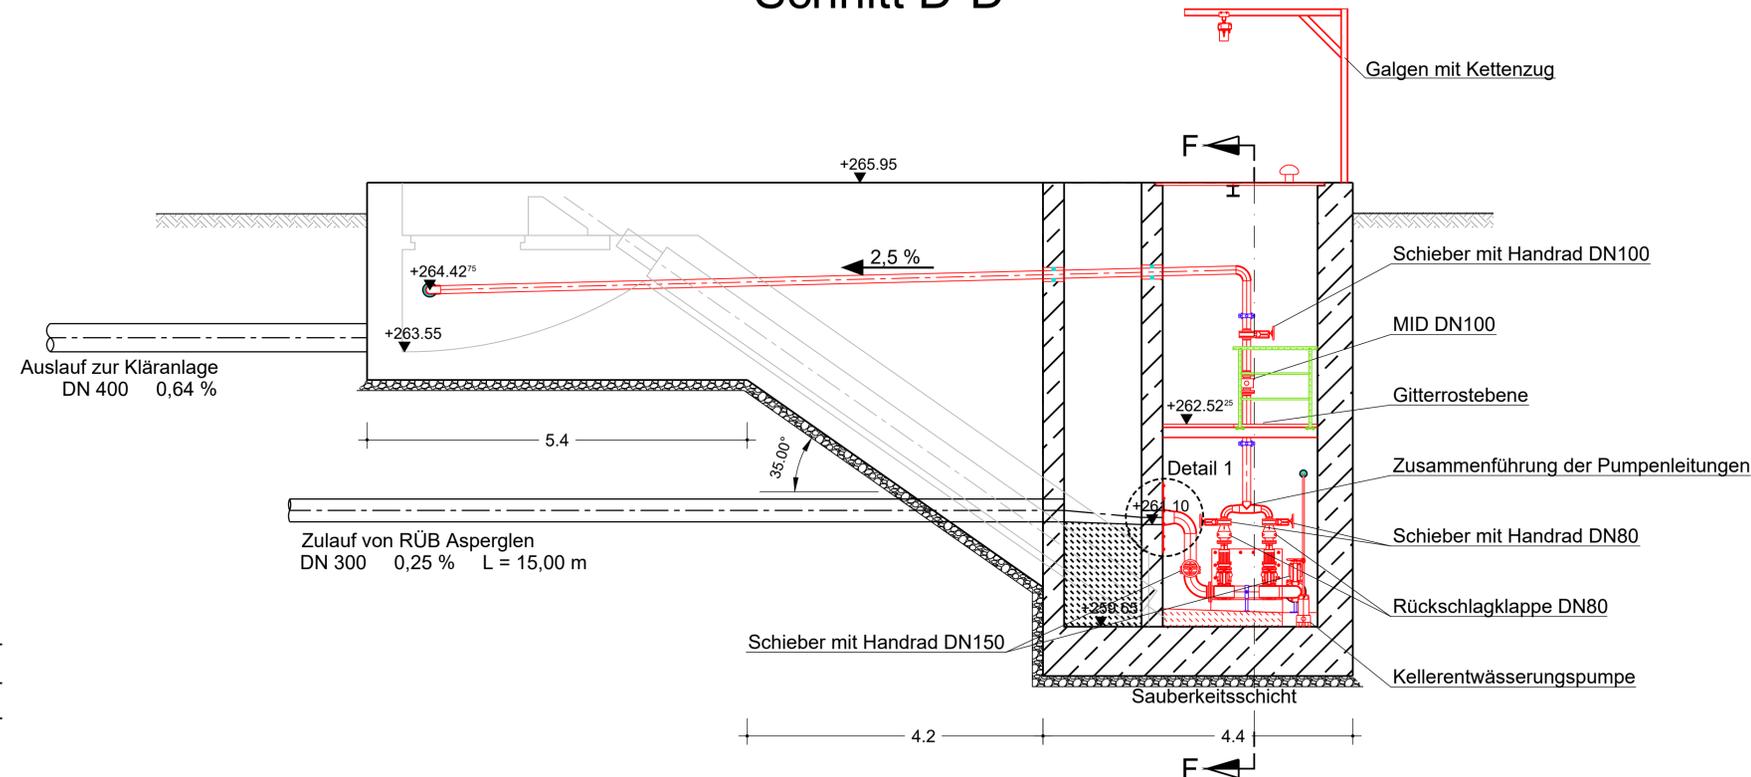


# Schnitt F-F

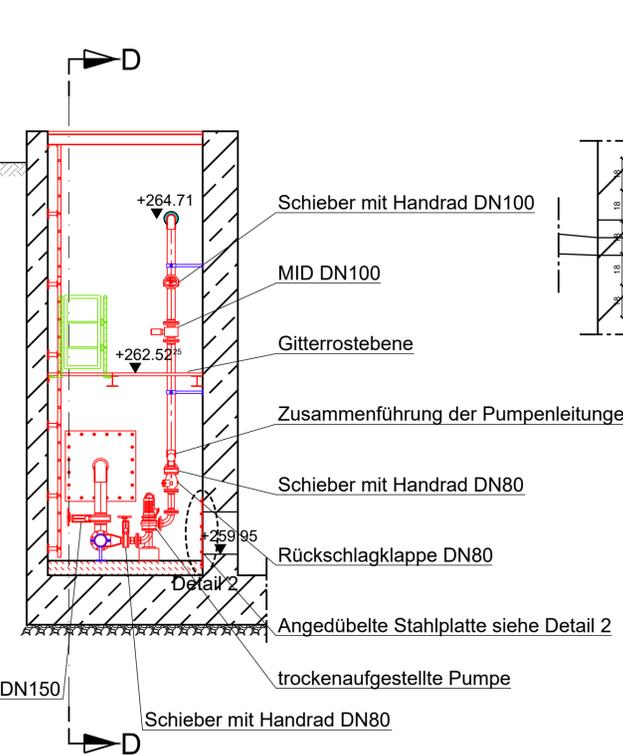

# Detail 1 M1:20



# Detail 2 M1:20

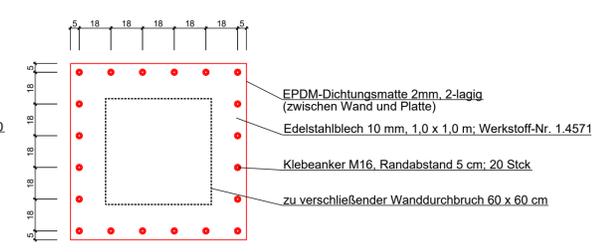

Anlage 04

Objekt:		
Gemeinde Rudersberg		
701.41-20 RÜB Michelau/Asperglen		
Plan:		Entwurf
Pumpwerk Michelau		
Variante 3: trocken aufgestellte Pumpen		
Datum:	gefertigt:	Maßstab:
01.10.2020	Schneider	1 : 50
geprüft und freigegeben:	Auftrags-Nr.:	Zeichnungs-Nr.:
Rösch	857 F	1857-F-303