Schnitt A-A, Bestand

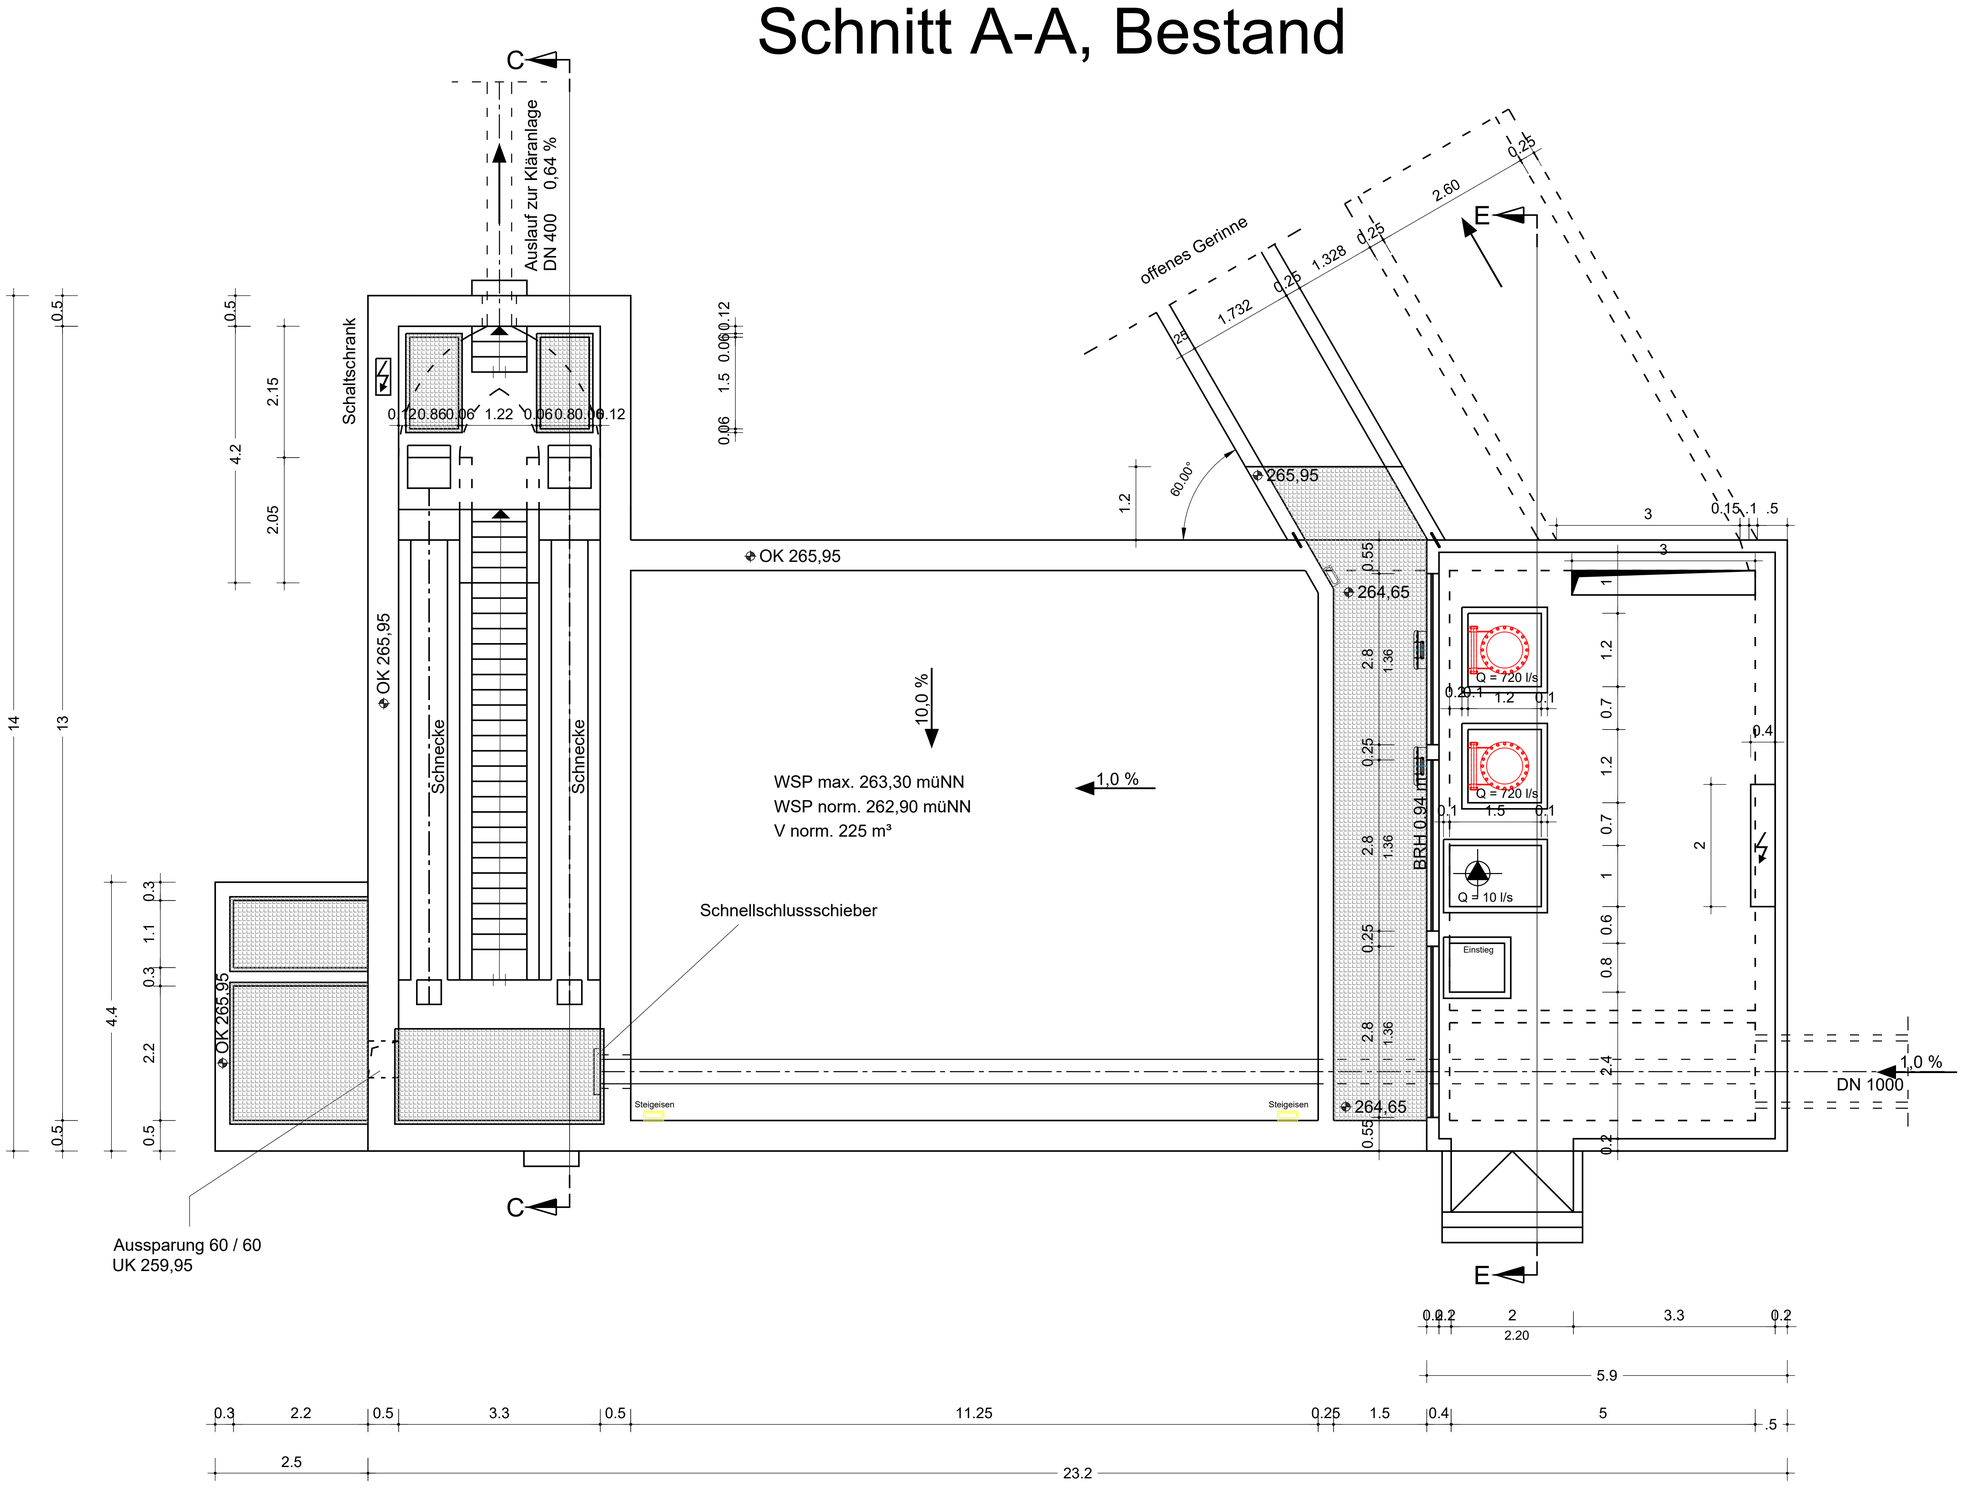

Schnitt A-A, Planung

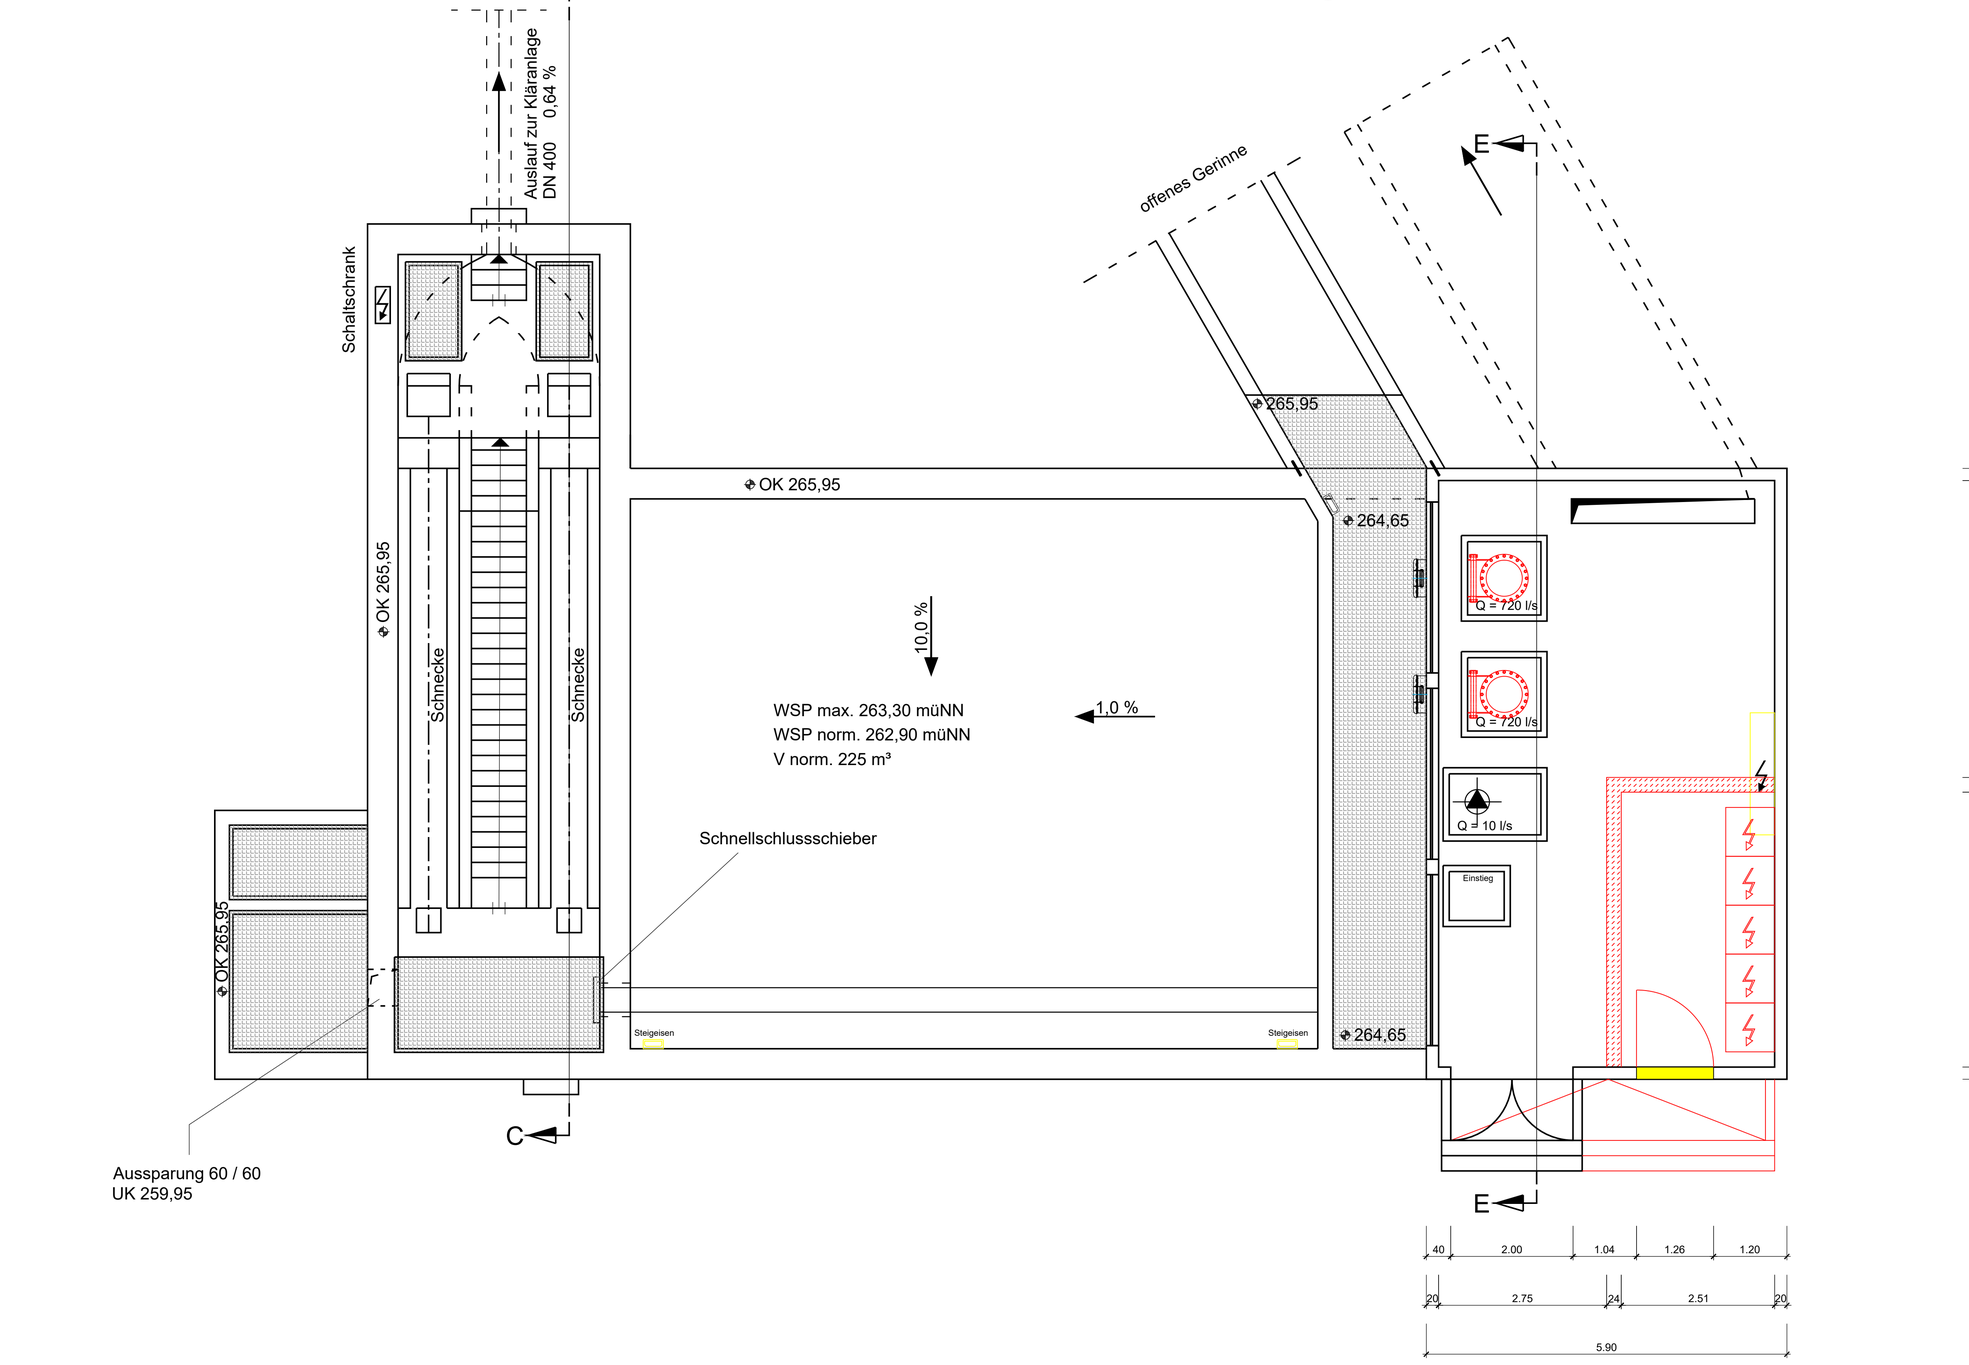

Anlage 01

Objekt:

Gemeinde Rudersberg

701.41-20 RÜB Michelau/Asperglen

Plan:

Pumpwerk Michelau - Betriebsgebäude
Gegenüberstellung Bestand - Planung

Entwurf

Datum:	gefertigt:	Maßstab:
11.11.2020	Schneider	1 : 50
geprüft und freigegeben:	Auftrags-Nr.:	Zeichnungs-Nr.:
Rösch	857 F	1857-F-309

Süddeutsche Abwasserreinigungs-Ingenieur GmbH
Ulm/Donau

Sämtliche Maße sind verantwortlich zu prüfen. Unstimmigkeiten sind dem Planverfasser unverzüglich mitzuteilen.
Die Weitergabe der Pläne an Dritte ist nur mit schriftlicher Genehmigung der SAG gestattet.