



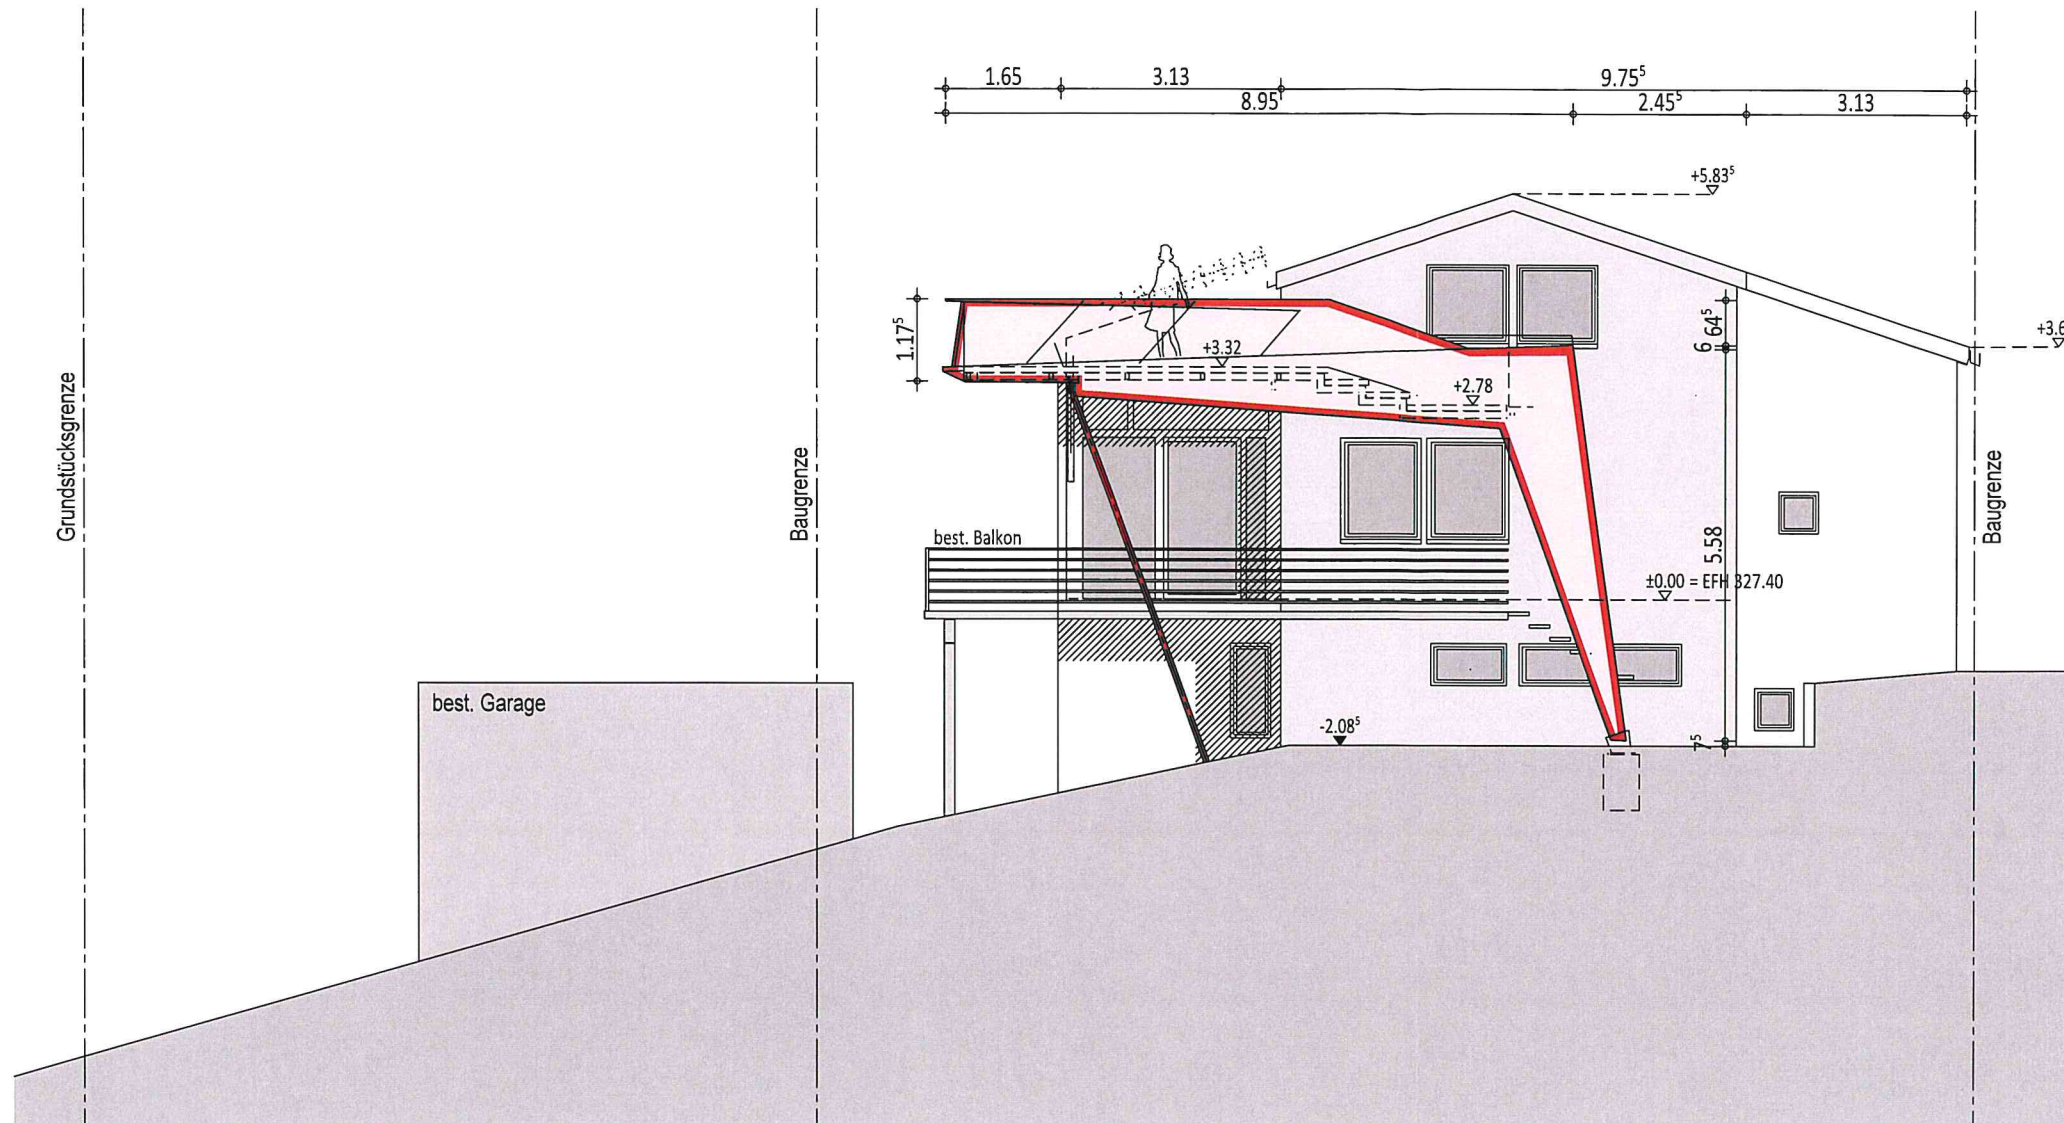

Ansicht Ost

BAUANTRAG mit Entwässerung
Anbau Balkon im Dachgeschoss

Quittenweg 11
73635 Rudersberg - Steinenberg

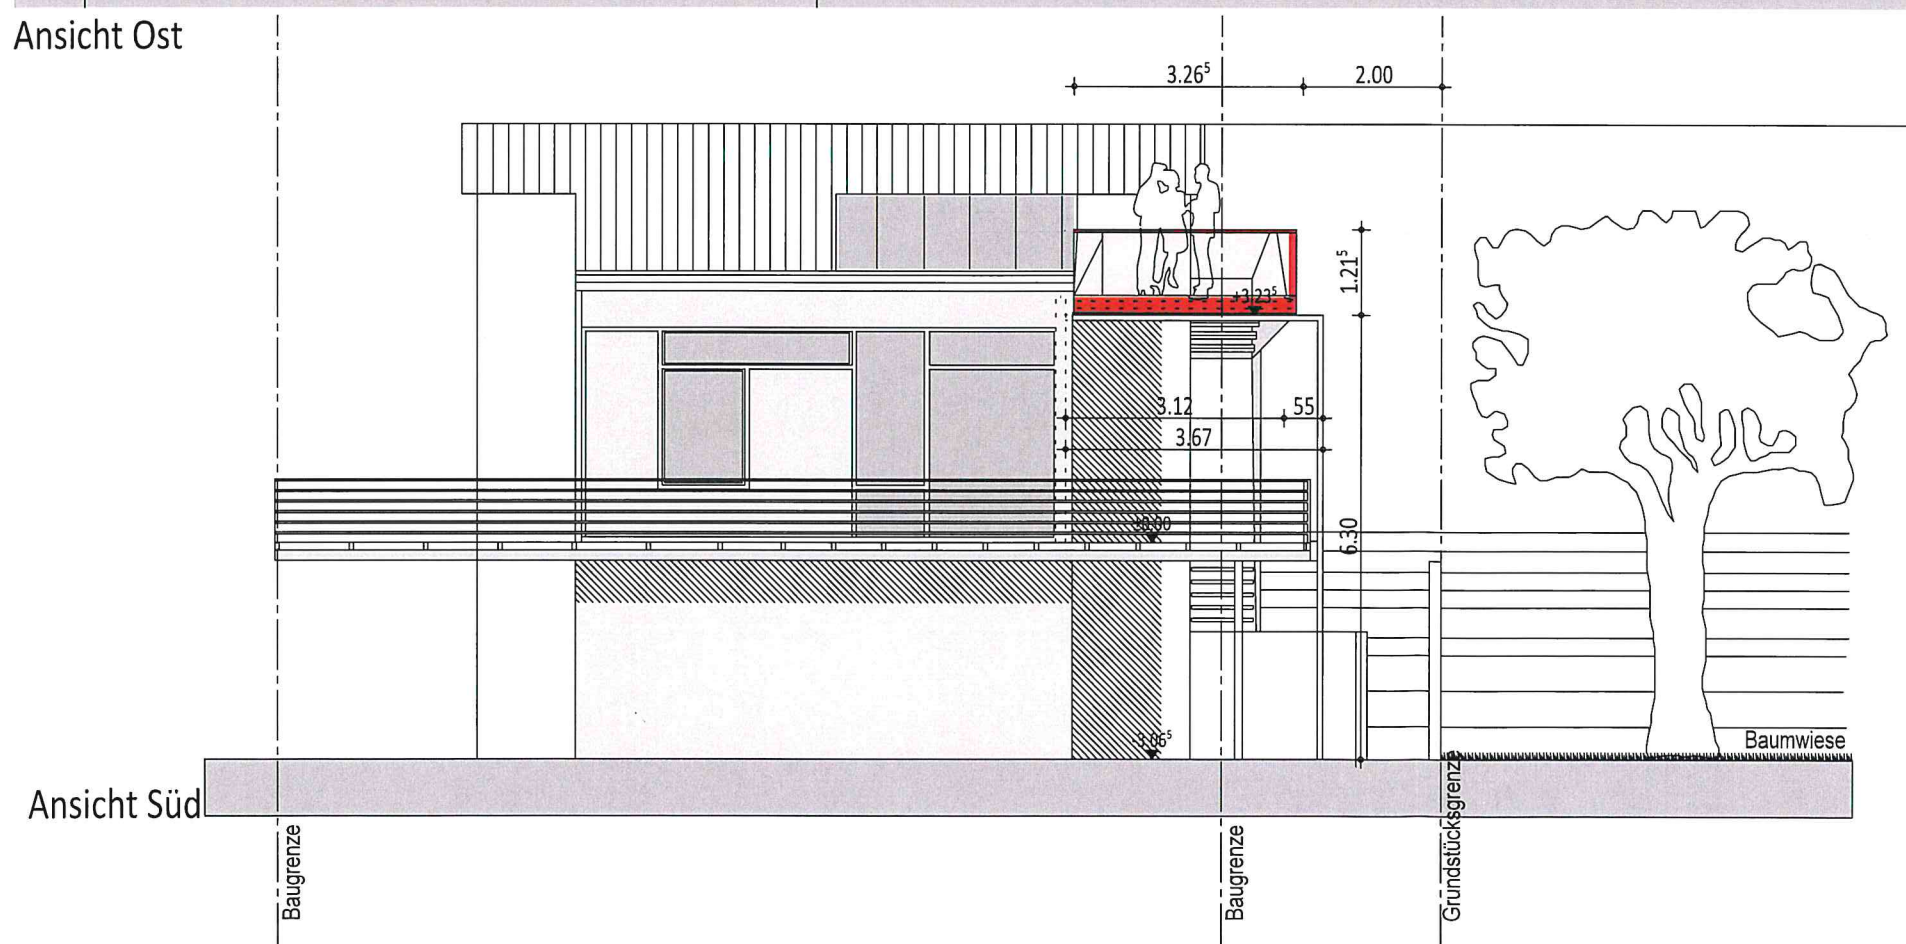

Ansicht Süd