


Dachaufbau Satteldach

- Ziegeleindeckung
- Ziegellattung
- Konterlattung
- Unterspannbahn
- Aufsparrendämmung
- Sparren Bestand 8/14cm mit zwischenliegender Wärmedämmung

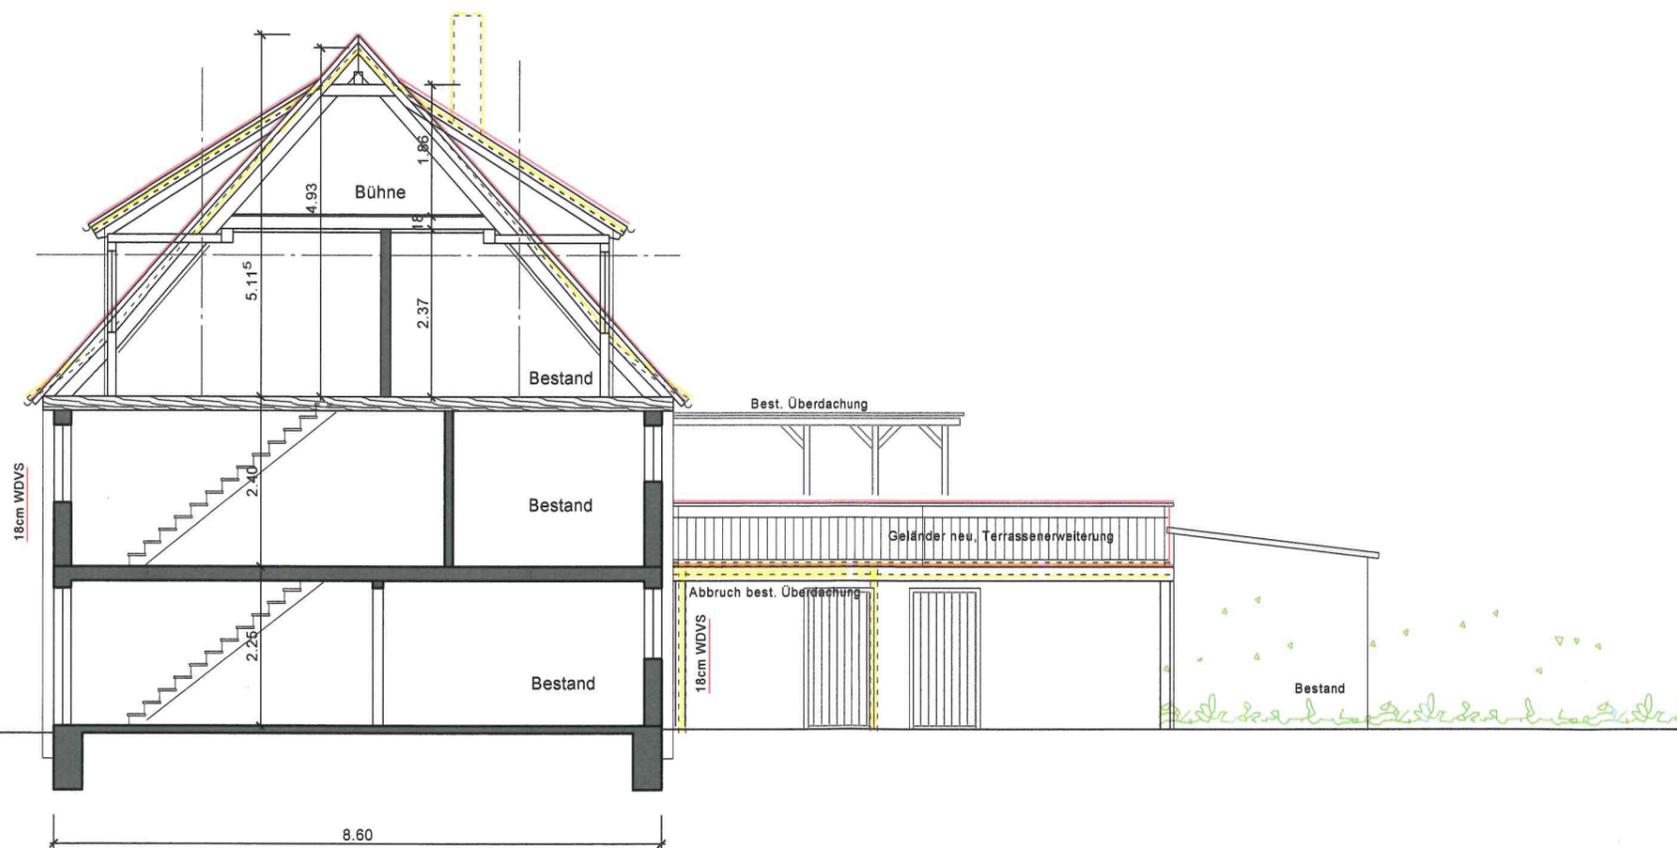

BAUGRUNDSTÜCK  
GEMEINDE RUDERSBERG  
GEMARKUNG SCHLECHTBACH  
UNTERE STRASSE 31  
FLST. NR. 69

BAUVORHABEN  
WOHNHAUSUMBAU-u. EINBAU  
WOHNRÄUME DG in  
BEST. EINFAMILIENWOHNHAUS

- Bestand
- Neu
- Abbruch

SCHNITT 1-1

PLAN NR. 4  
M 1:100