Druckdatum: 12.04.2021

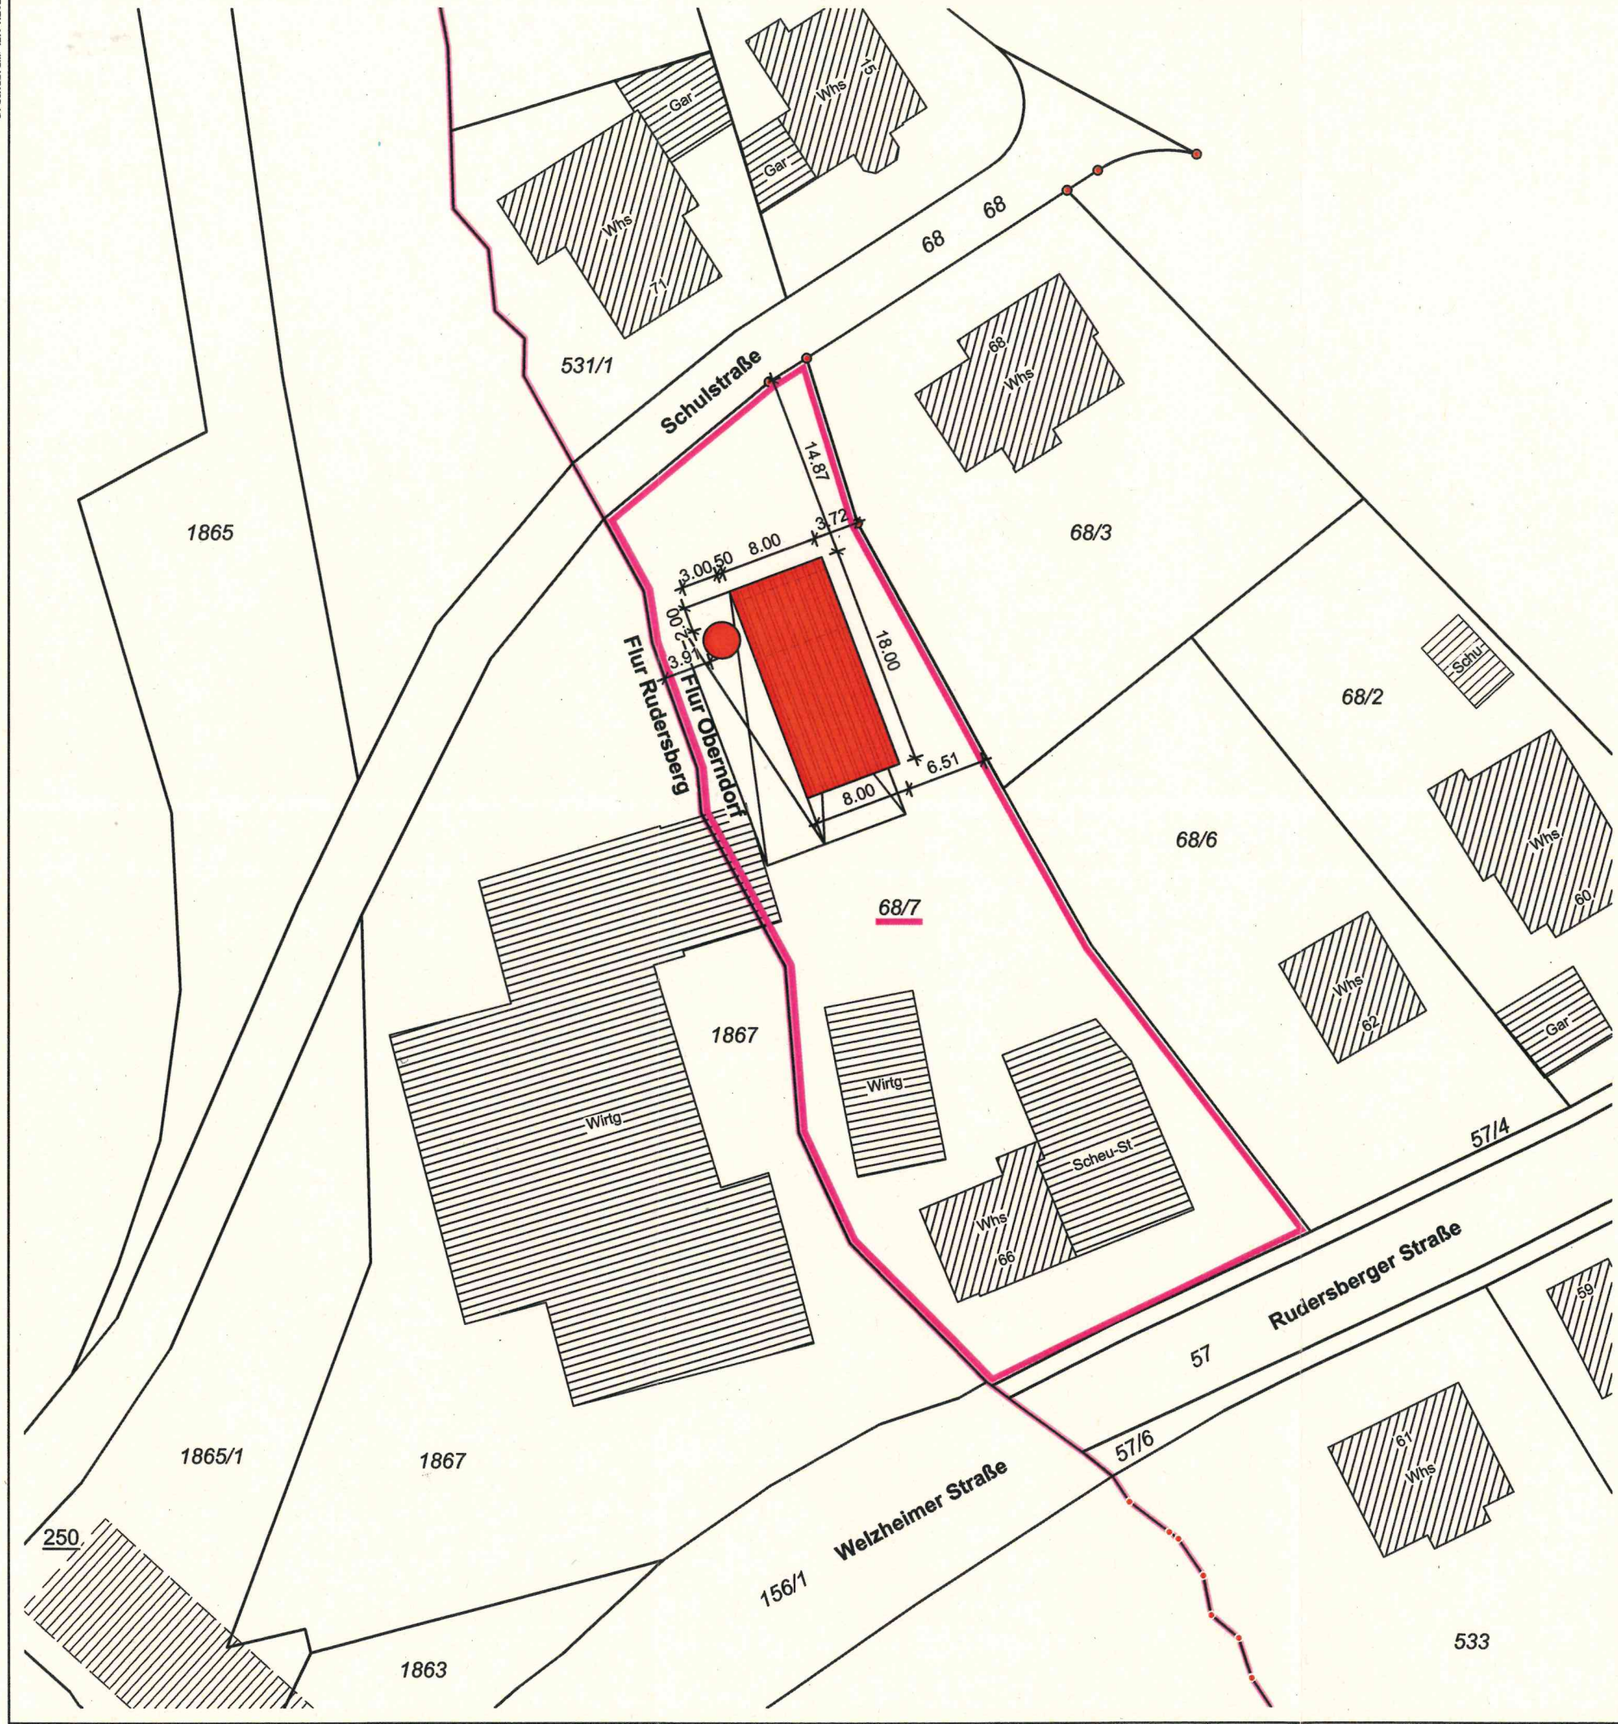

Bestand

Neubau

LAGEPLAN

ZEICHNERISCHER TEIL
ZUM BAUANTRAG
(§ 4 LBO VVO)

Gemeinde:	Rudersberg
Gemarkung:	Rudersberg
Flur:	Oberndorf
Flst. Nr.:	68/7

N

Maßstab 1:500

DIN A3 (im Original)