

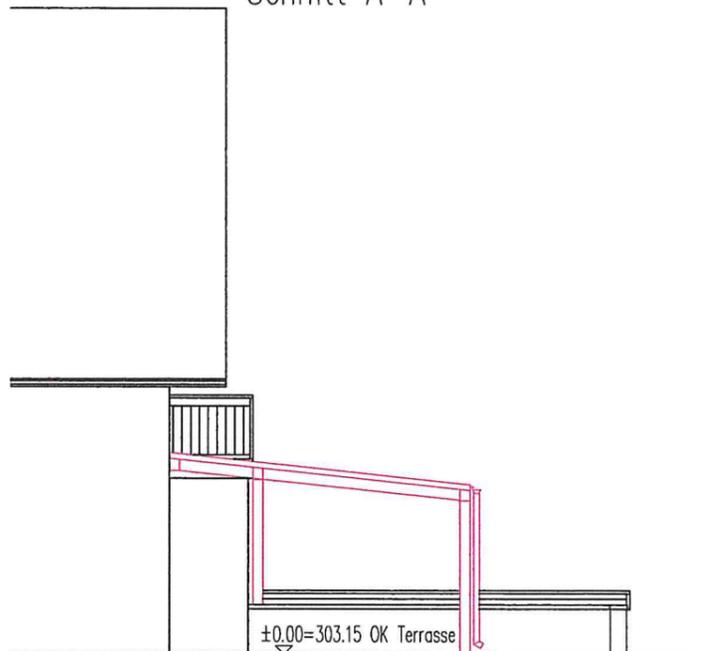


Schnitt A-A

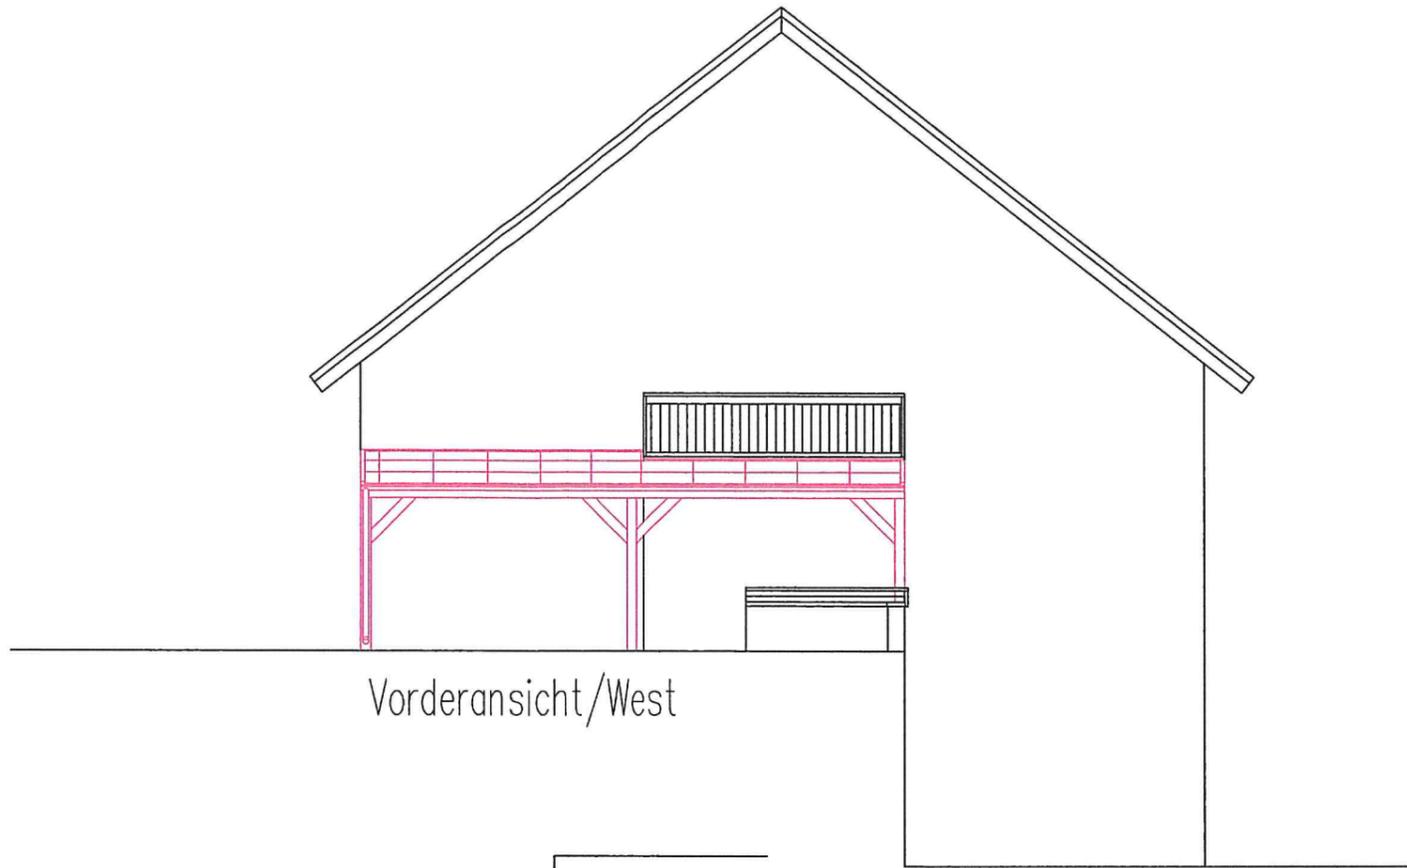

Seitenansicht/Nord

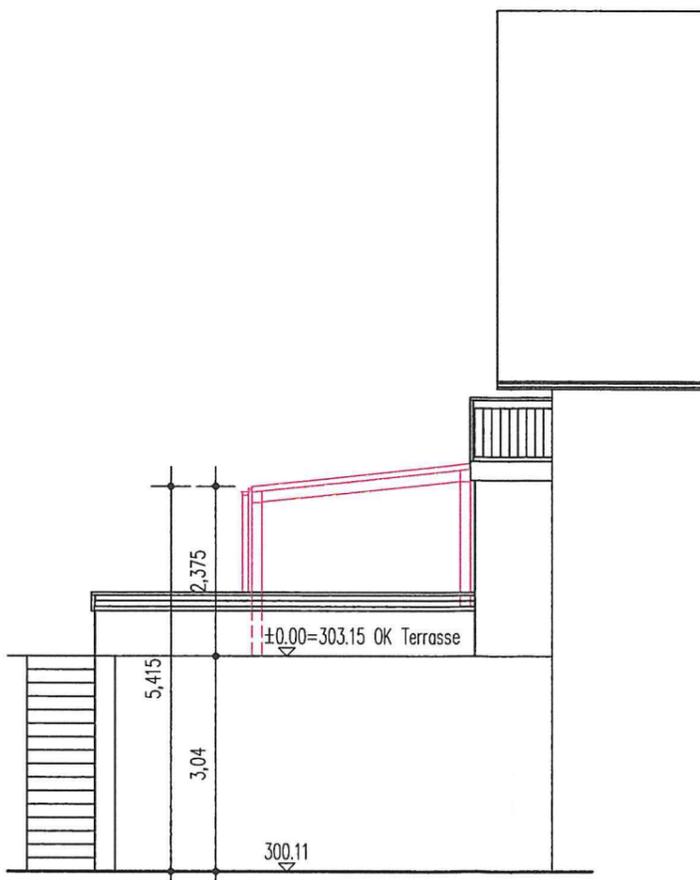

Seitenansicht/Süd

Index	Datum/Gez.	Änderungen
A		

Bauort

ULM 43

Ulmerstr. 43
73635 Rudersberg

Zeichnungs-Nr.

03

Bauvorhaben

Errichtung einer Terrassenüberdachung mit
Solaranlage am Wohnhaus

Bauteil

Schnitt A-/
Ansichten