

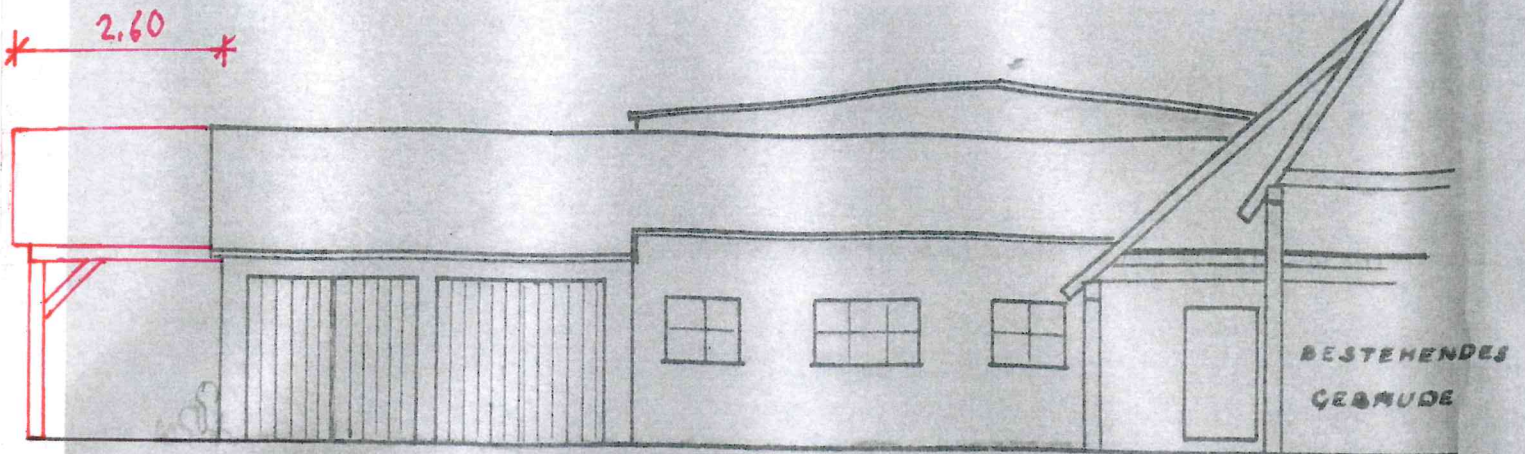


ANBAU EINES SCHWEINESTALLES U. GARAGE
AN DAS BESTEHENDE GEB. 7
 MARKUNG NECKLINSBERG KR. WAIBLINGEN
 GEMEINDE ASPERGLEN

M = 1:100

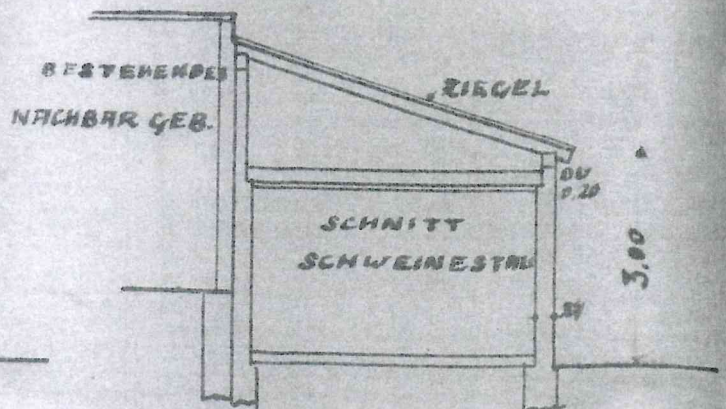

ANSICHT - NORDEN

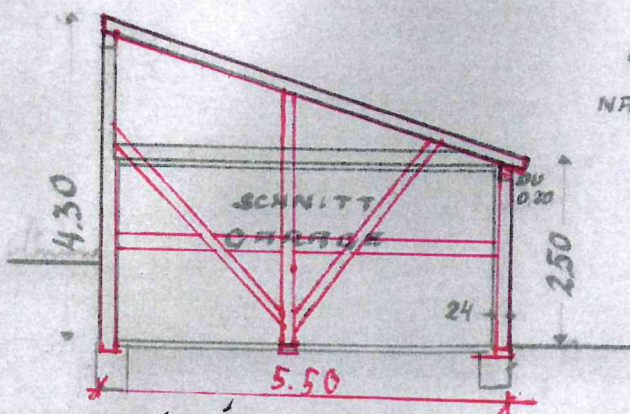

Neubau Carport
 Ansicht: Nord