


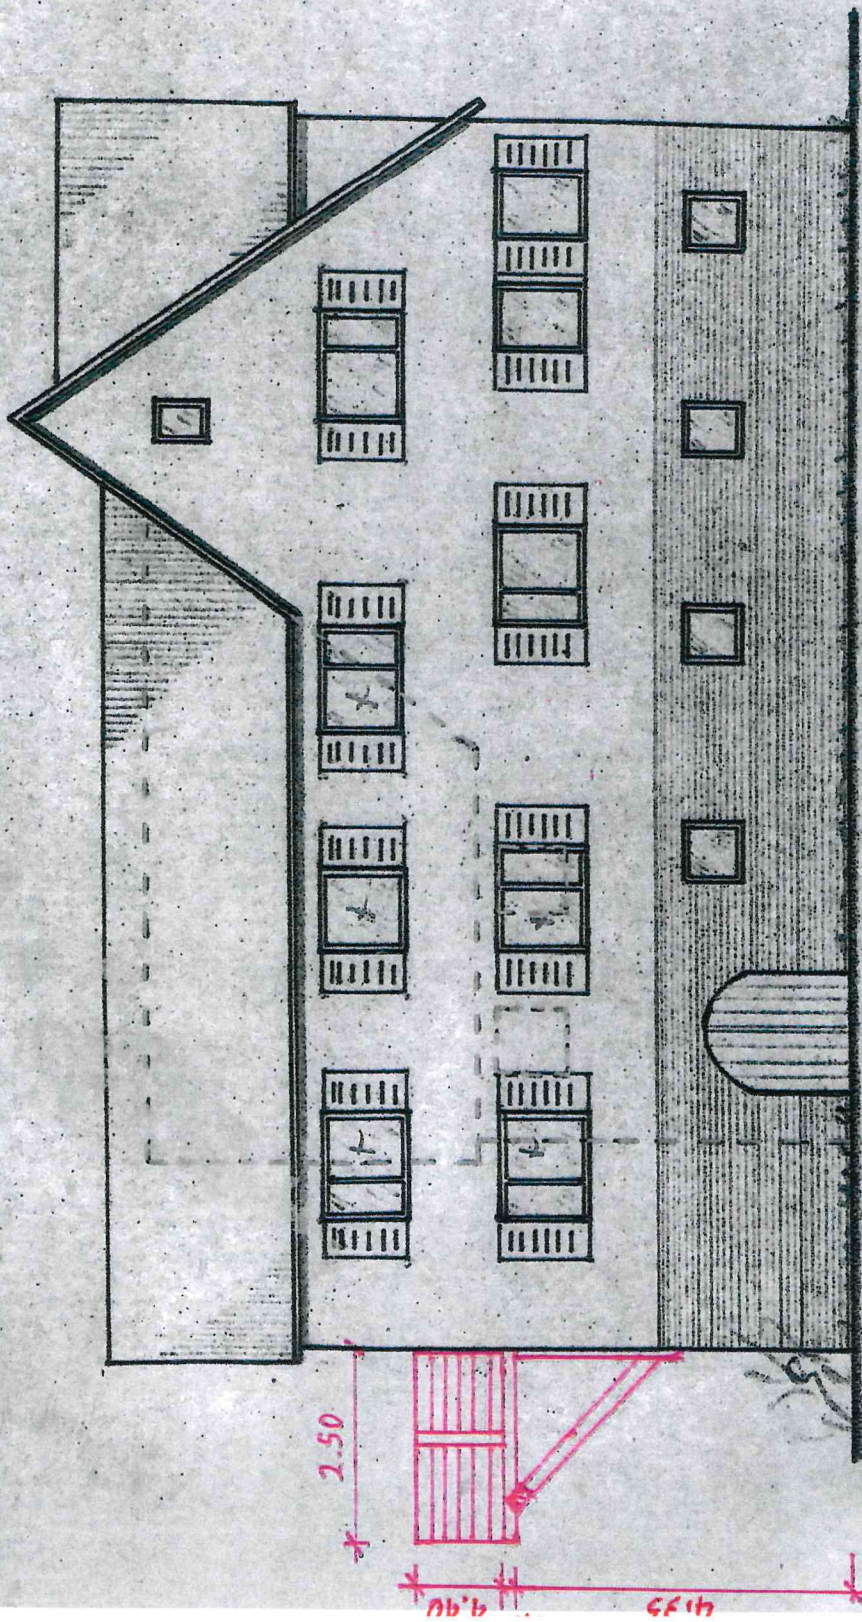

Anbau Balkon
 Ansicht: Nord
 M 1: 100