


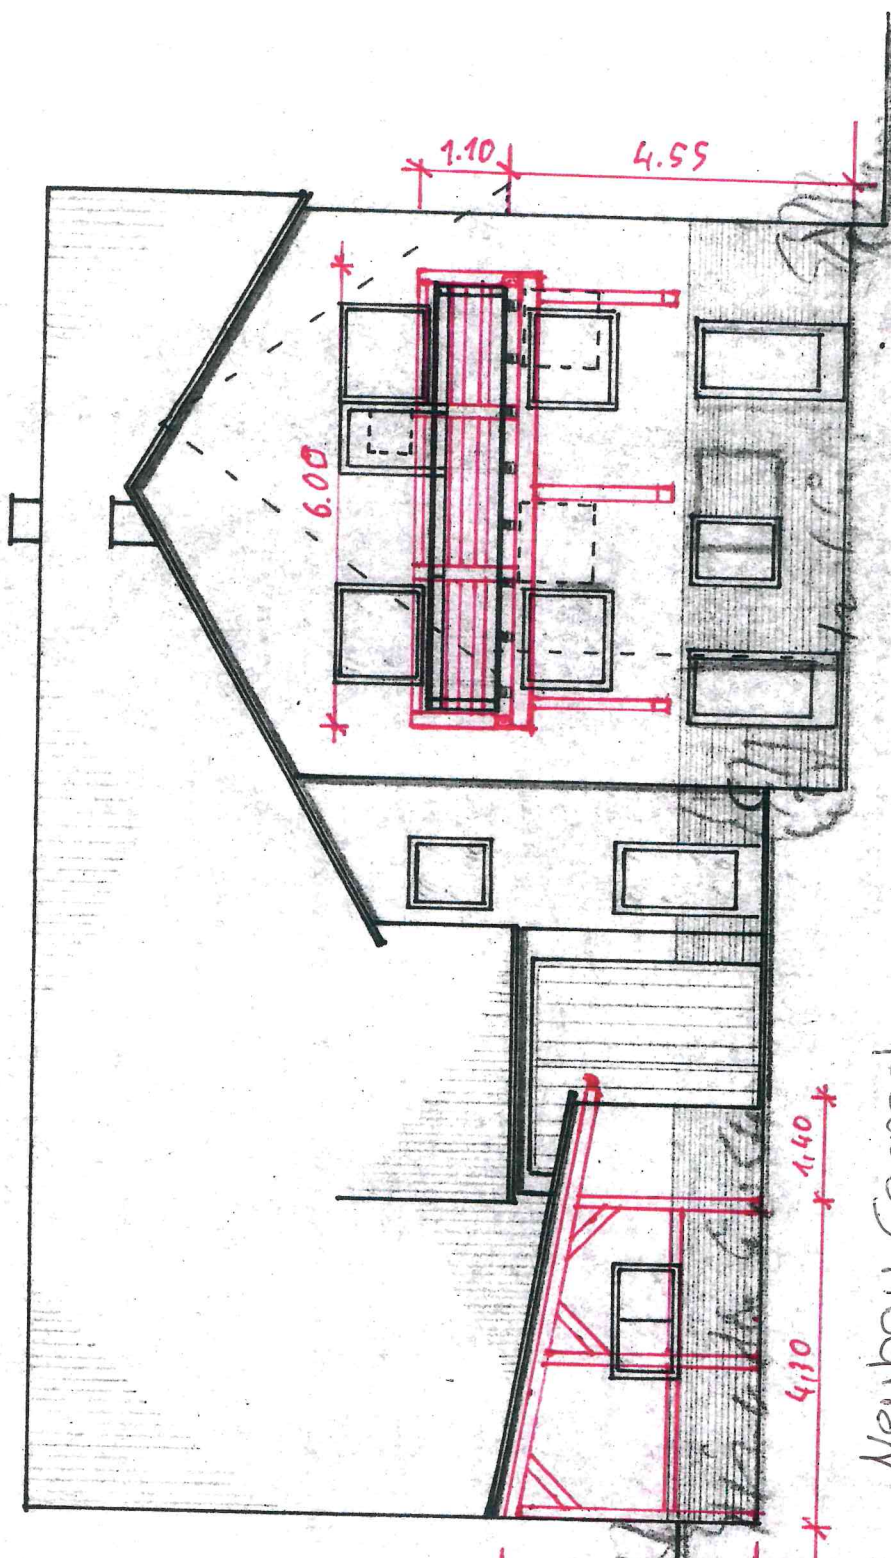

Neubau Carport
 Anbau Balkon
 Ansicht: Ost
 M 1:100



Genehmigt!
 Entscheidung des
 Lo 4 Waiblingen
 vom 4. JUL 1969

X