


SICHT NORD-WEST

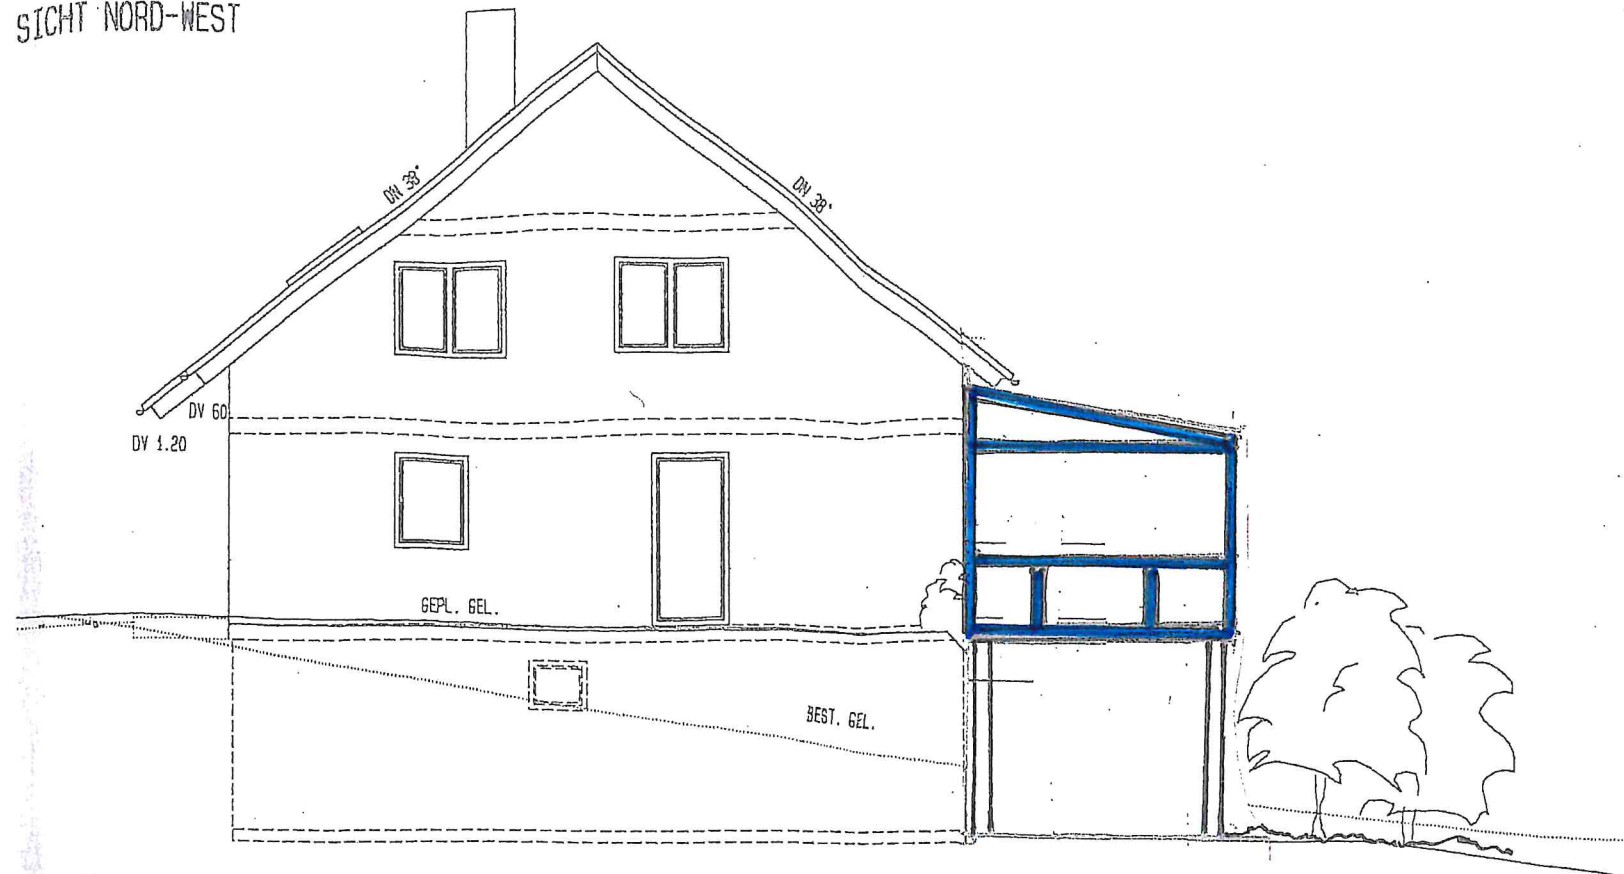

REMS MURR KREIS
RUDERSBERG

BAUGESUCH

ANBAU EINES BALKONS
MIT WINTERGARTEN

BAUORT
HOFWEG 16
73635 RUDERSBERG
Flurst: 43/6

ANSICHTEN
NORD-WEST
SÜD-WEST
M 1:100

