


REMS MURR KREIS
RUDERSBERG

BAUGESUCH

ANBAU EINES BALKONS
MIT WINTERGARTEN

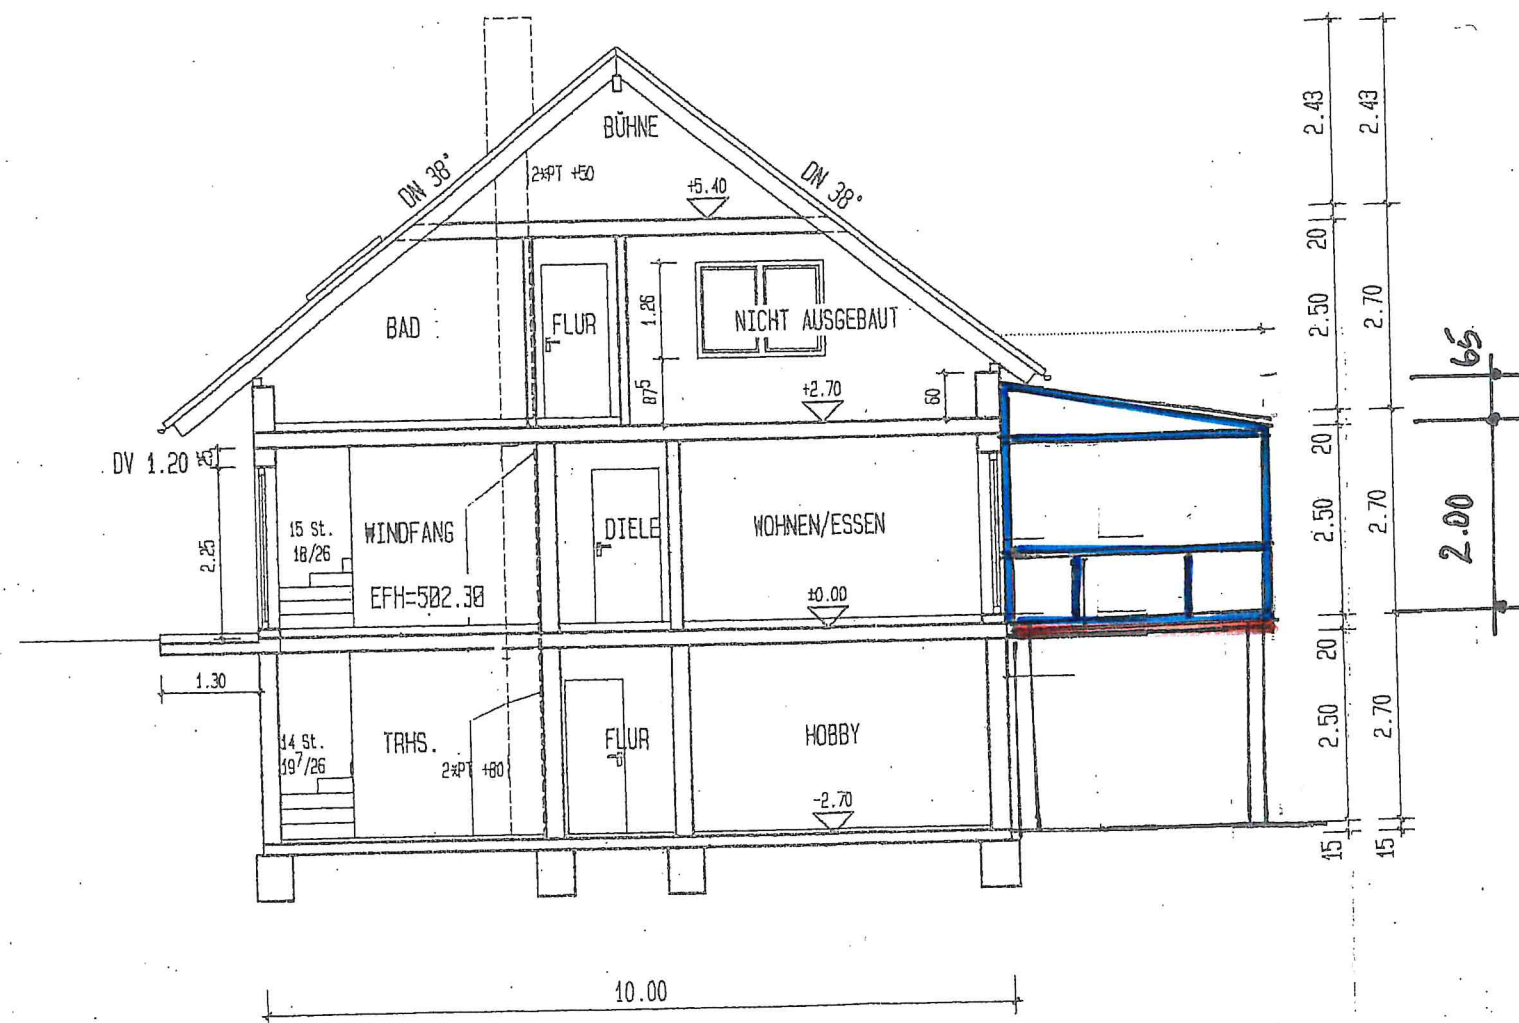

BAUORT
HOFWEG 16
73635 RUDERSBERG
Flurst: 43/6

SCHNITT
M 1:100