

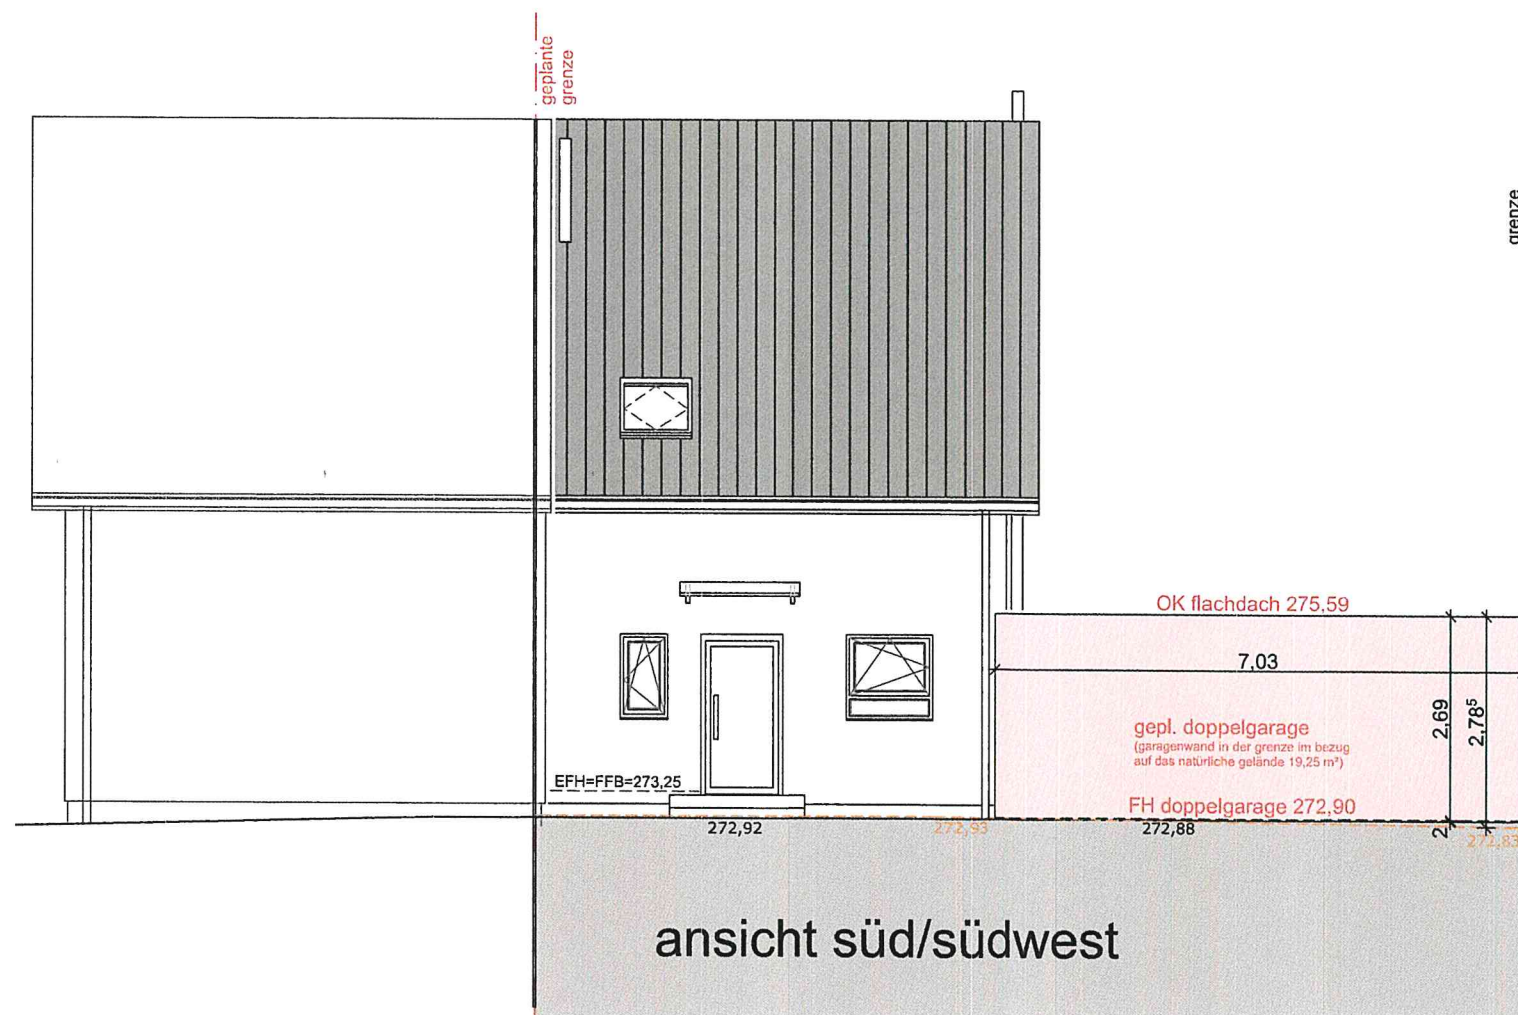


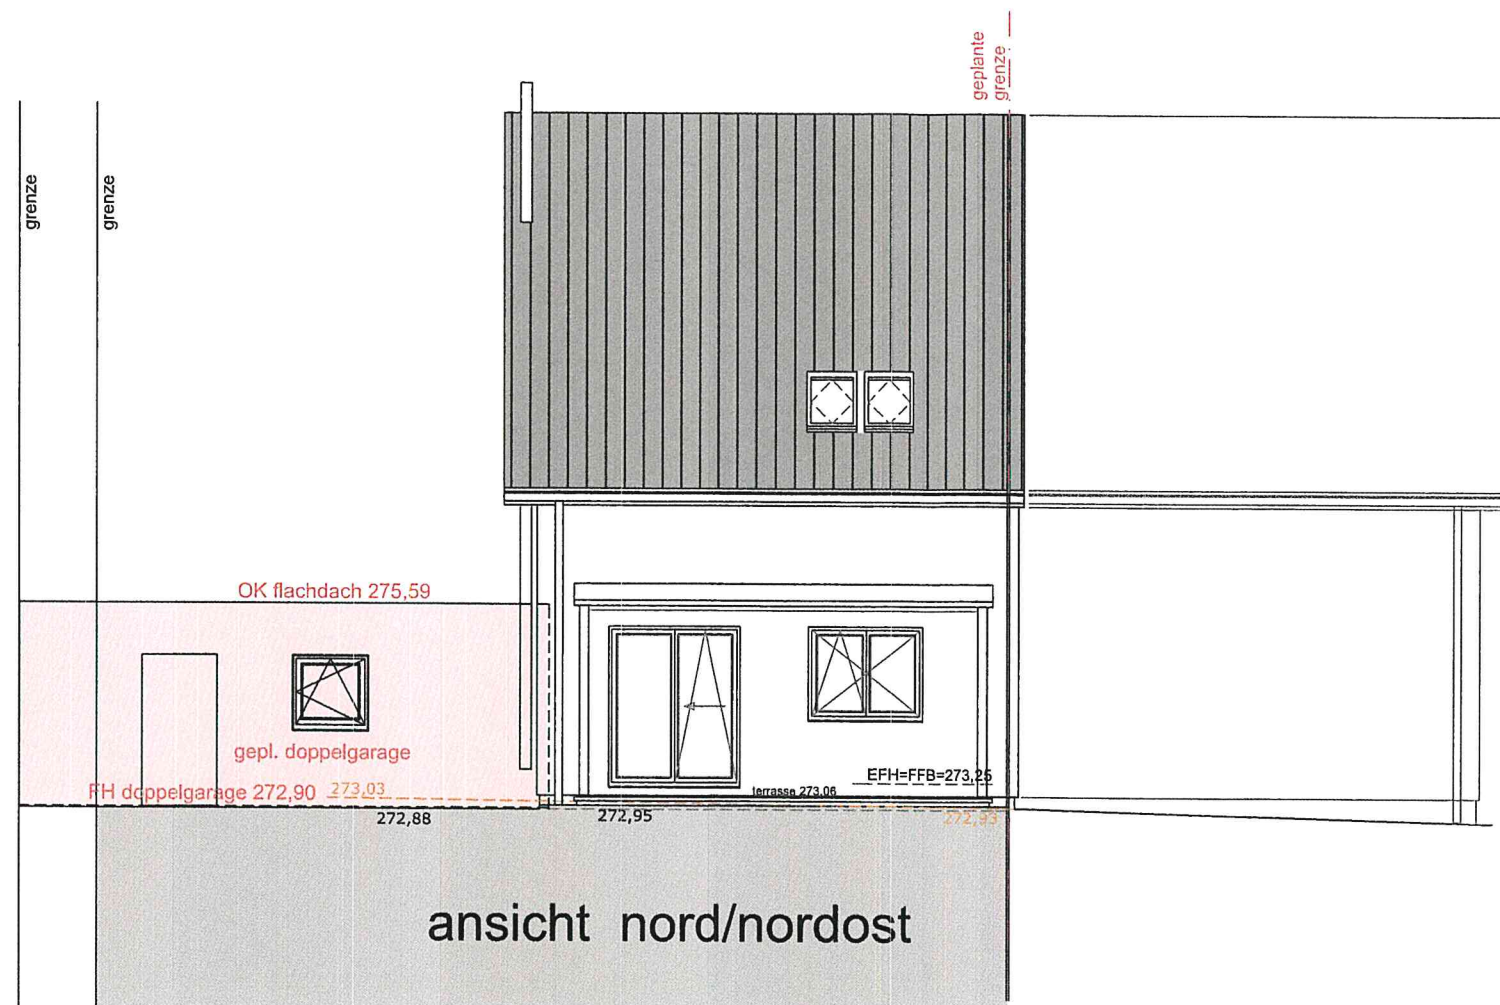

BV:
Neubau einer Doppelgarage
in 73635 Rudersberg/
Schlechtbach, Lindentaler
Strasse 14/1, FlSt. 137/3

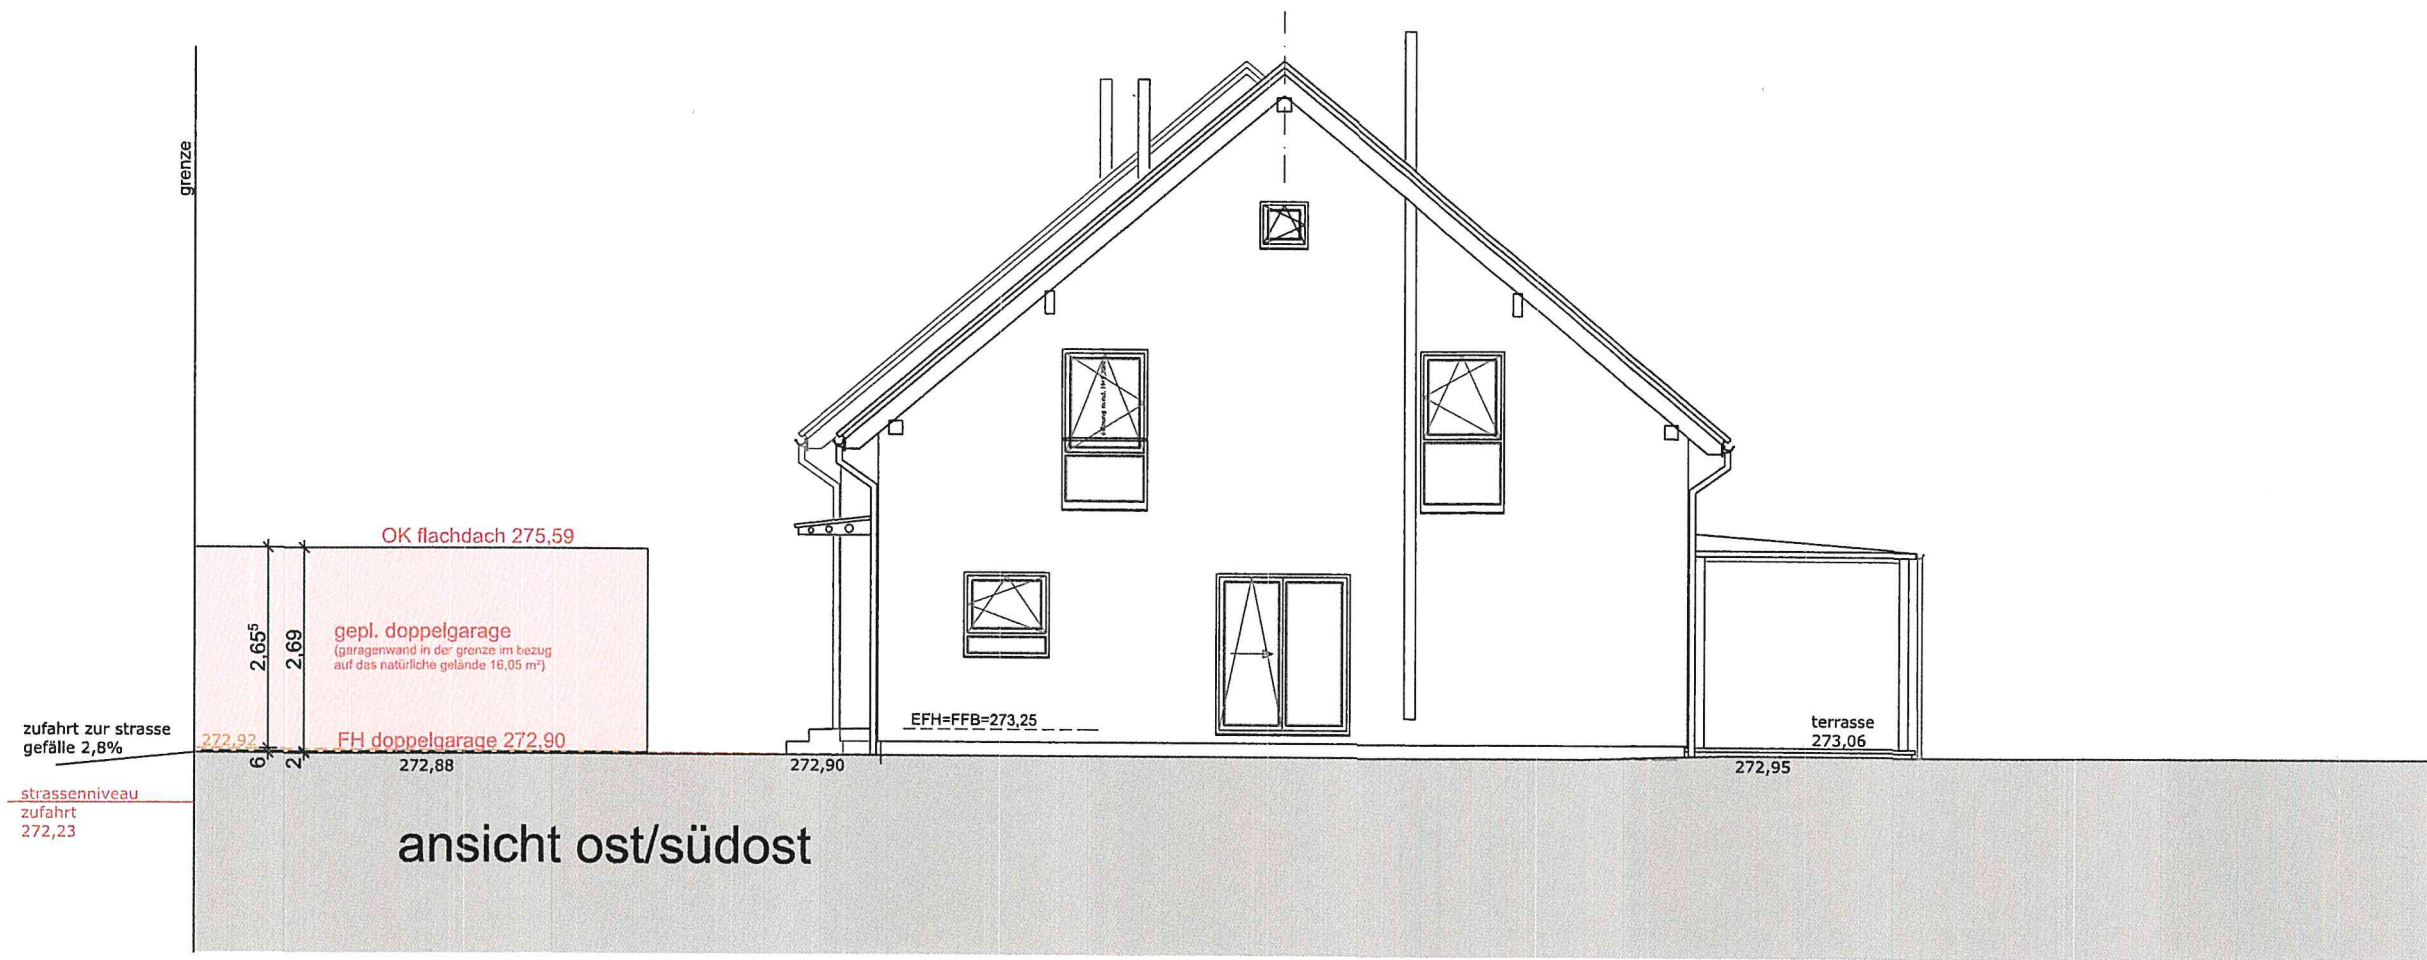

BV:
Neubau einer Doppelgarage
in 73635 Rudersberg/
Schlechtbach, Lindentaler
Strasse 14/1, FSt. 137/3