


Lageplan Bestand



Straßenraum bildende Bebauung

verdichtete Ortsbebauung

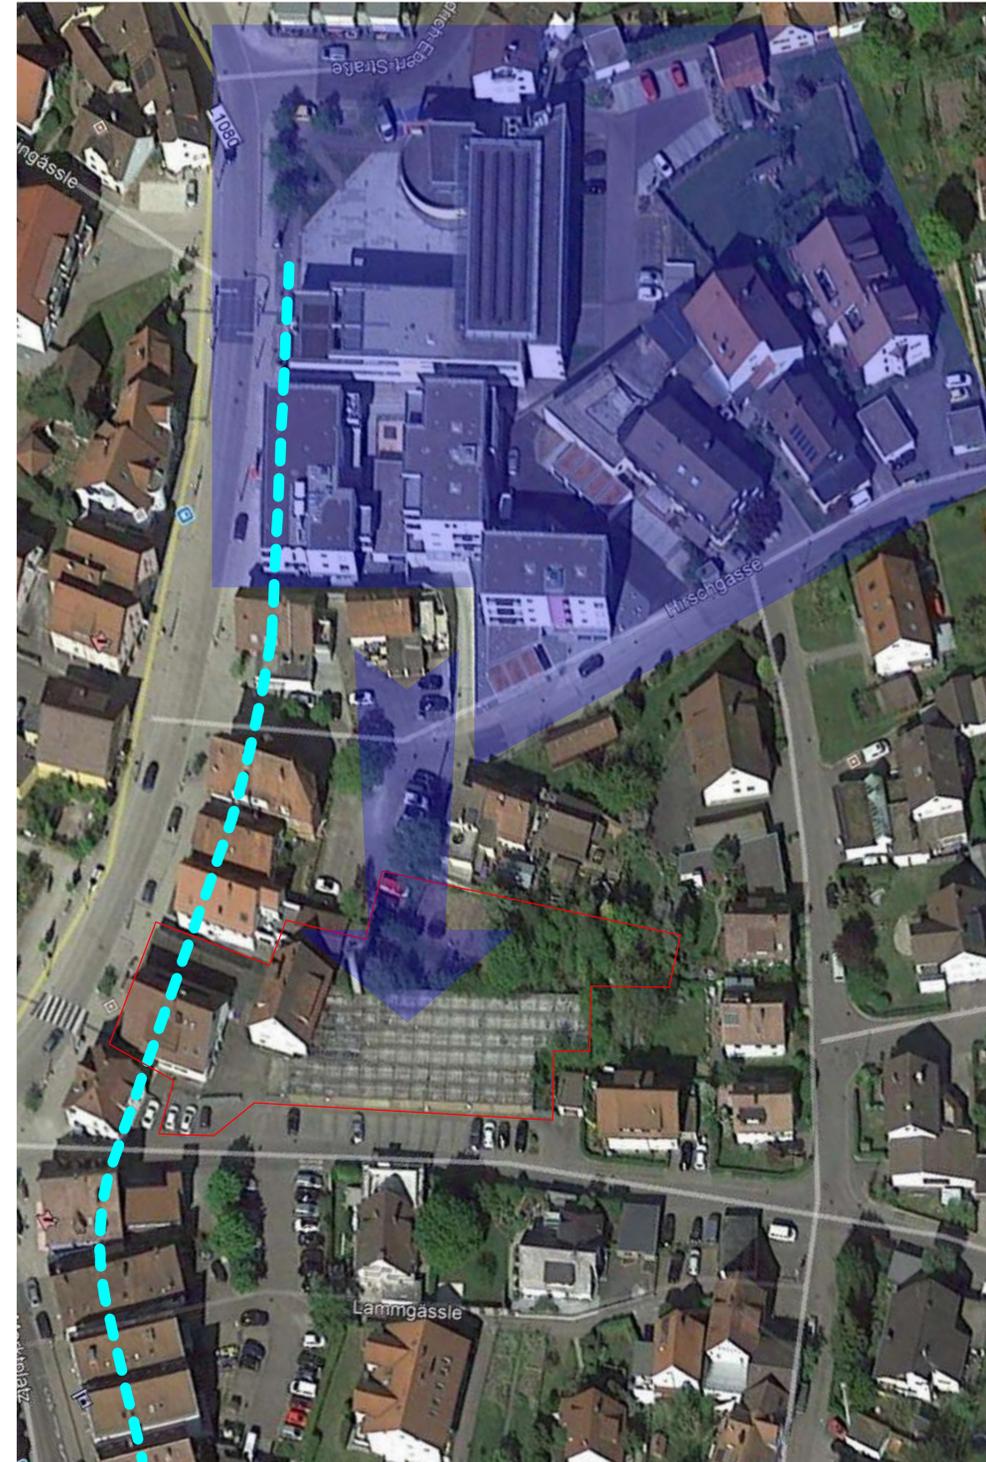

Luftbild Bestand

WOHNQUARTIER  
ORTSMITTE



Analyse 1 : 500

Bauvorhaben  
Wohnquartier Ortsmitte Ruderberg  
Bäckinger Straße / Schulstraße  
73635 Ruderberg

Bauherr  
**PFLIEDERER**  
PROJEKTBAU  
Projektbau Pfleiderer GmbH & Co.KG  
Marktstraße 54  
71384 Winnenden

**architektenteam**  
kocsanyi  
Partnerschaftsgesellschaft mbB  
Dipl.Ing.(FH) Thilo Kocsanyi, freier Architekt  
Hohenstaufenstraße 11  
71336 Waiblingen  
tfn 07151/81819  
fax 07151/24581  
www.architektenteam3.de

gefertigt der Architekt  
waiblingen den, 12.06.2021