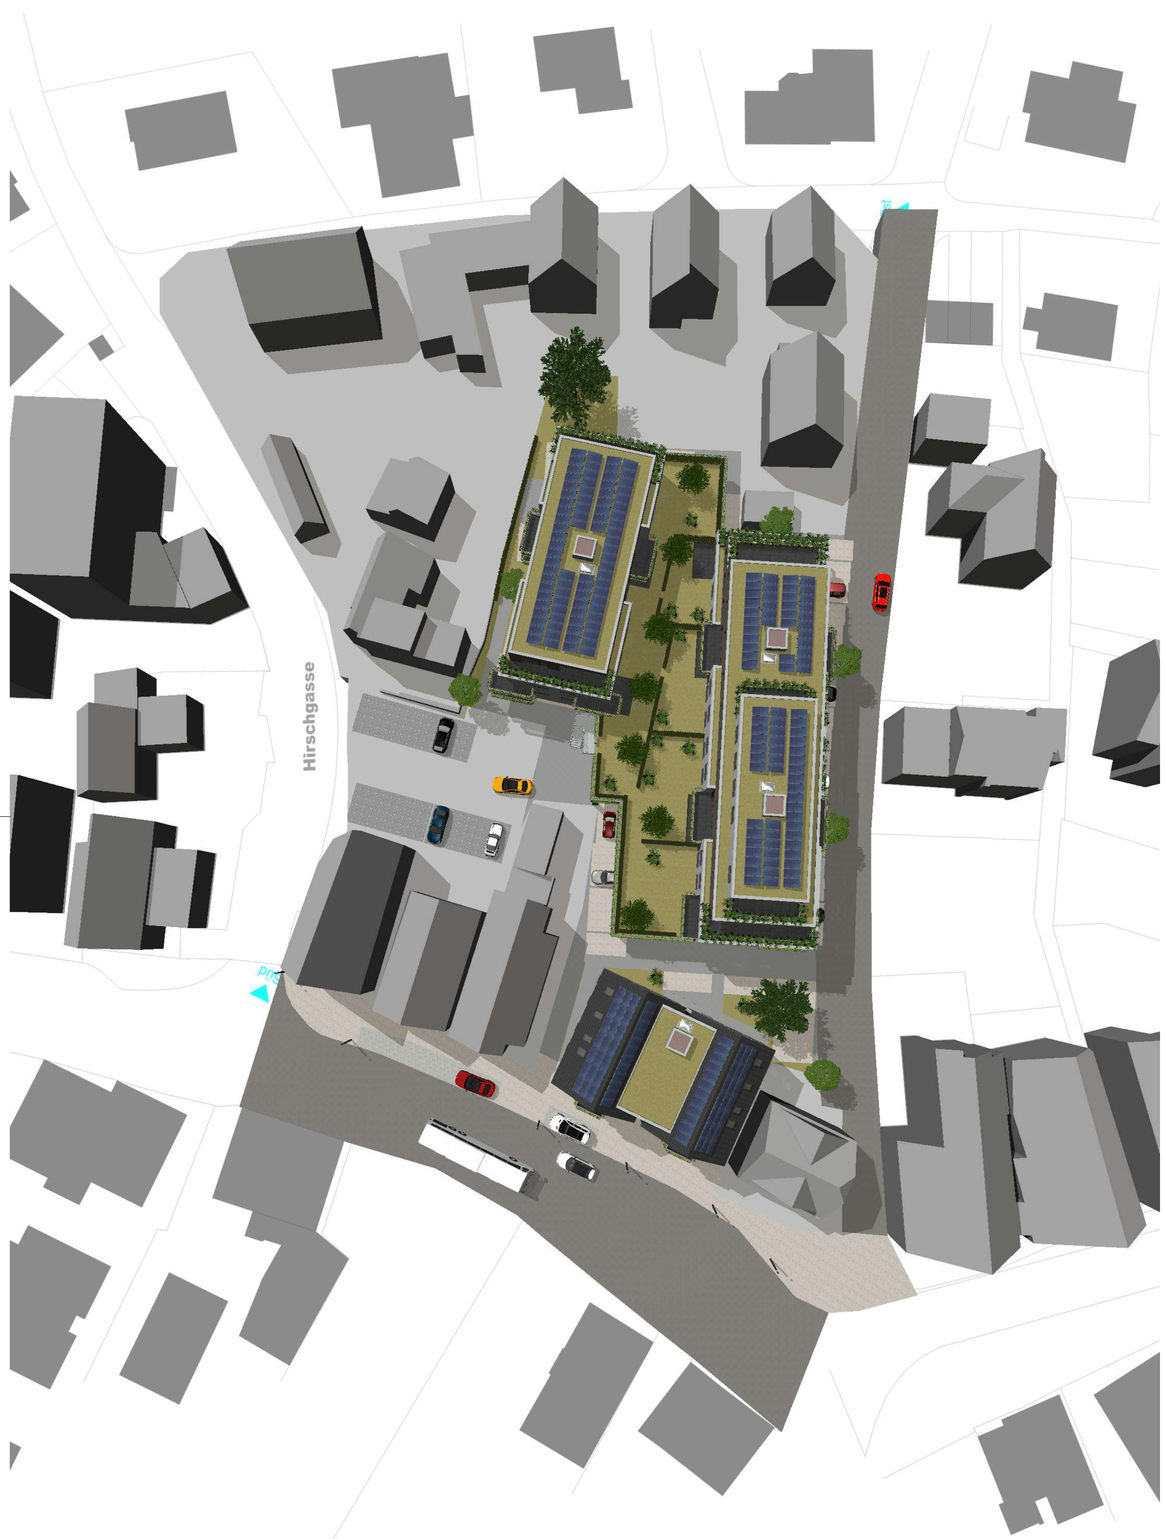

Vogelperspektive

Blick von Hirschgasse

Blick von Backnanger Straße

Blick von Schulstraße

WOHNQUARTIER ORTSMITTE

Bebauungskonzept

Bauvorhaben

Wohnquartier Ortsmitte Rudersberg
Backnanger Straße / Schulstraße
73635 Rudersberg

Bauherr

PFLEIDERER PROJEKTBAU

Projektbau Pfleiderer GmbH & Co.KG
Marktstraße 54
71384 Winnenden

architektenteam kocsanyi
Partnerschaftsgesellschaft mbB

Dipl.Ing.(FH) Thilo Kocsanyi, freier Architekt
Hohenstaufenstraße 11
71336 Waiblingen
fon 07151/81819
fax 07151/24581
www.architektenteam3.de

gefertigt der Architekt
waiblingen den, 12.06.2021