
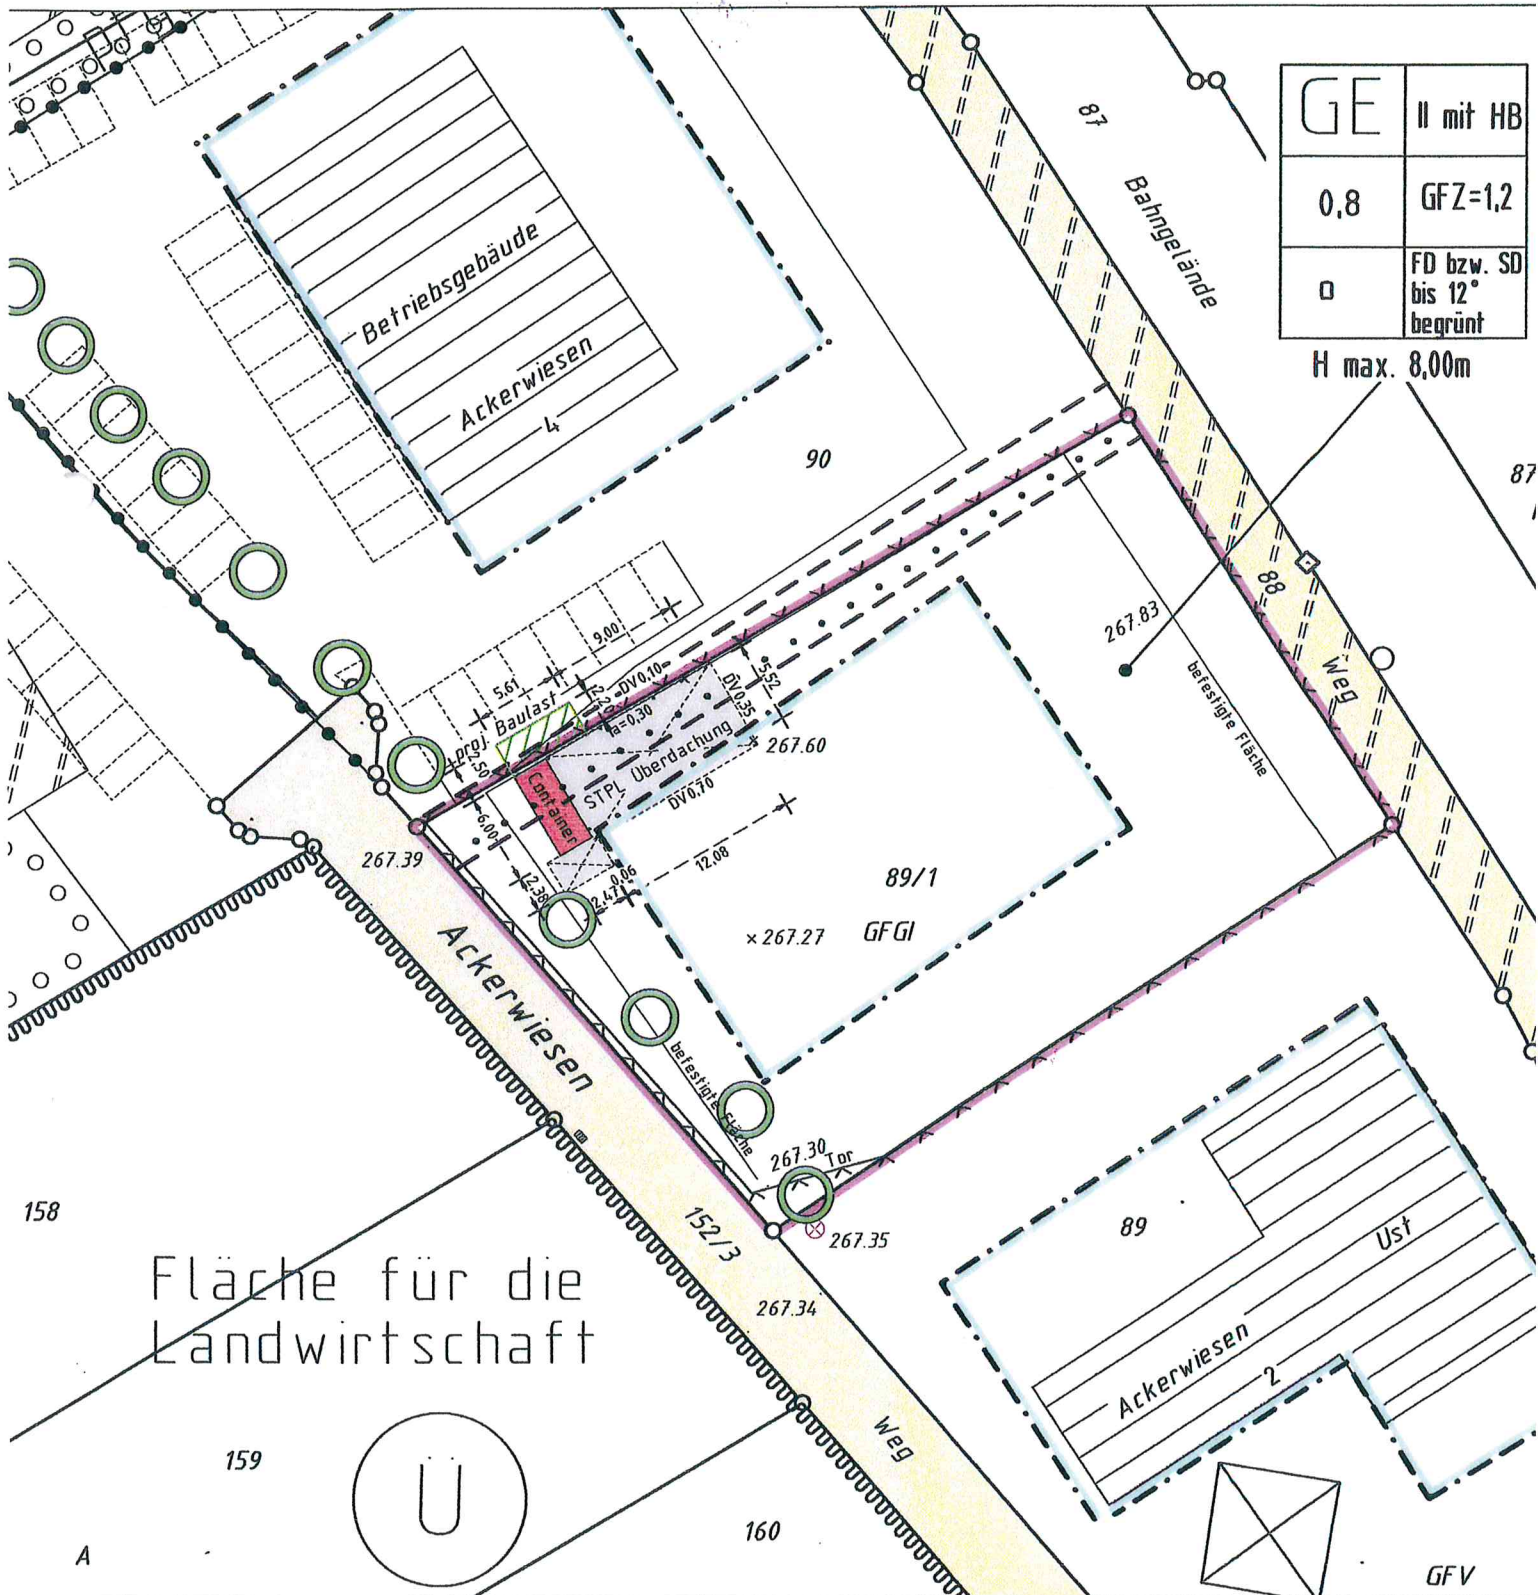


LAGEPLAN

Rems-Murr Kreis
Gemeinde Rudersberg
Gemarkung Schlechtbach
Flur 2 (Michelau)

Auszug aus dem Liegenschaftskataster
Zeichnerischer Teil zum Bauantrag (§ 4 LBOVVO)

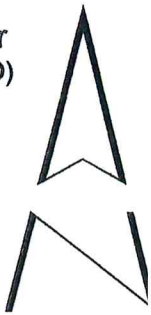

Höhenangaben im neuen System in m ü. NN
Einzeichnungen nach § 4 Abs. 3-5 LBOVVO

Eventuell vorhandene unterirdische Versorgungsleitungen im Baugrundstück sind nicht dargestellt.



Baugesuch

Bauvorhaben:

Stellplatzüberdachung

Kreis:	Rems-Murr
Gemeinde:	Rudersberg
Gemarkung:	Schlechtbach
Flur	Michelau
Straße:	Ackerwiesen
Flst.-Nr.:	89/1

Grundriss





Baugesuch

Bauvorhaben:

Stellplatzüberdachung

Kreis: Rems-Murr
Gemeinde: Rudersberg
Gemarkung: Schlechtbach
Flur: Michelau
Straße: Ackerwiesen
Fist.-Nr.: 89/1

Ansicht Süd-West
Ansicht Nord-West

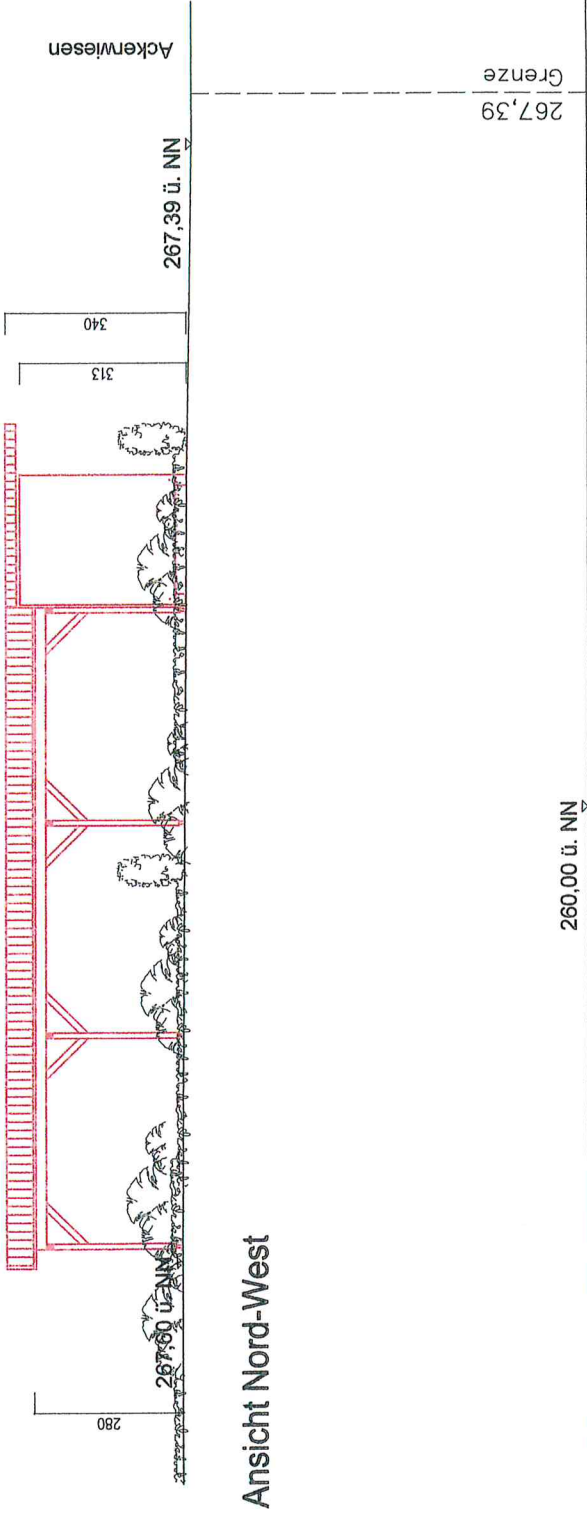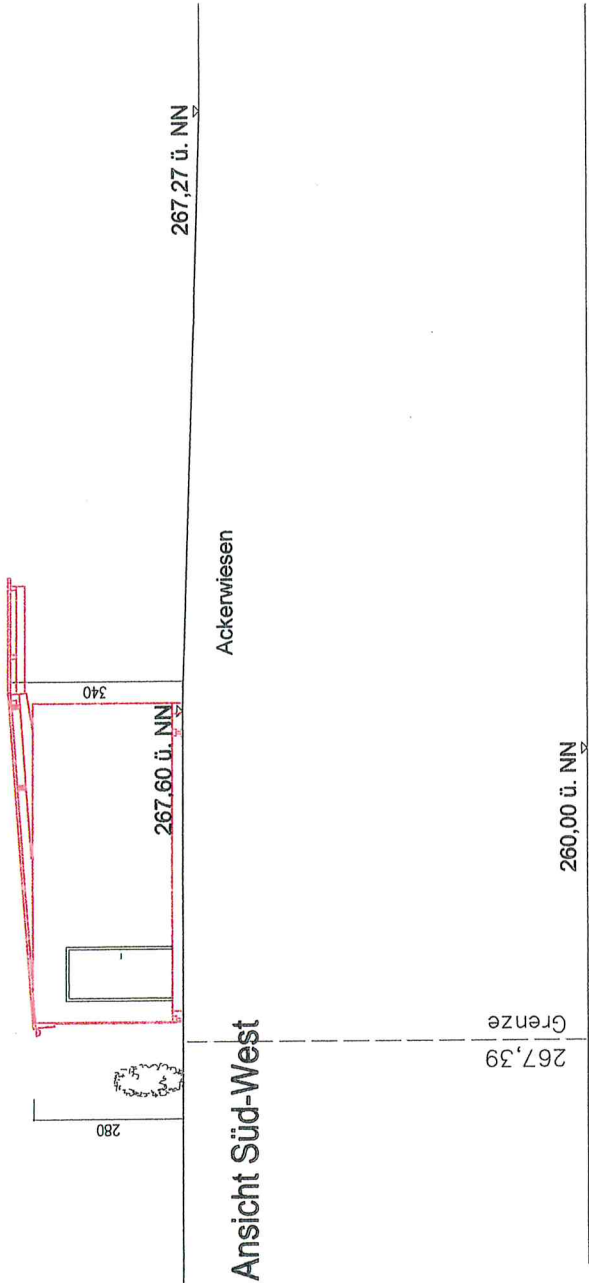

Baugesuch

Bauvorhaben:

Stellplatzüberdachung

Kreis: Rems-Murr
Gemeinde: Rudersberg
Gemarkung: Schlechtbach
Flur: Michelau
Straße: Ackerwiesen
Fist.-Nr.: 89/1

Schnitt A-A
Ansicht Süd-Ost

