


LAGEPLAN

zeichnerischer Teil zum
Bauantrag (§ 4 LBOVVO)

Kreis: Rems - Murr - Kreis
Stadt: Rudersberg
Gemarkung: Asperglen

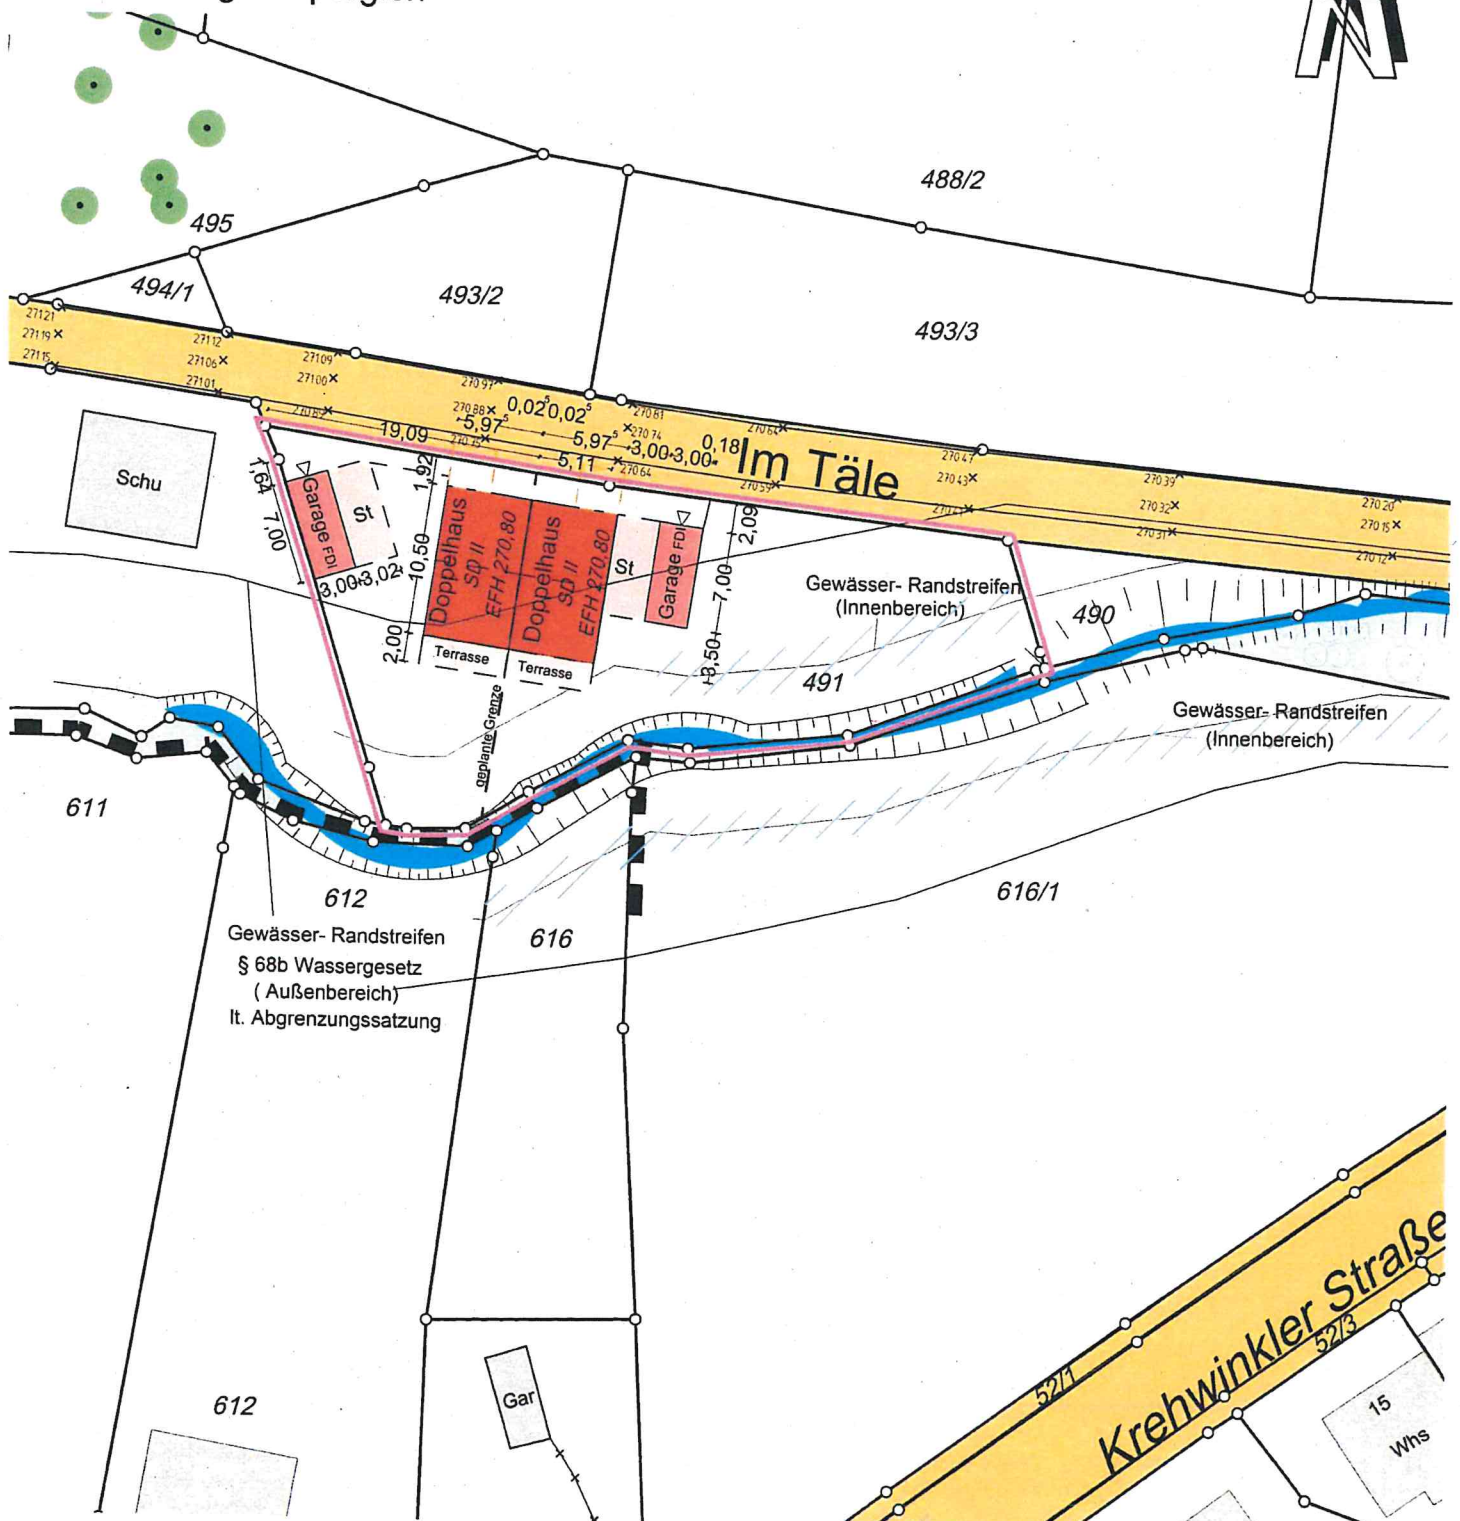

Alle Plandaten im GK-System
Die Übereinstimmung mit dem Liegenschaftskataster und die
Einzeichnungen nach § 4 Abs.2 bis 5 LBOVVO werden bestätigt.
Es kann keine Gewähr dafür übernommen werden, daß das dargestellte
Baugelände frei von unterirdischen Leitungen und Bauwerken ist.

Schnitt A-A
M 1:100


Gelände Bestand
an Hausgrund

Gelände Neu
an Hausgrund



Schnitt 1-1
1:100

OK First
+9.94 m ab EFH
+280.74 m ü.NN.

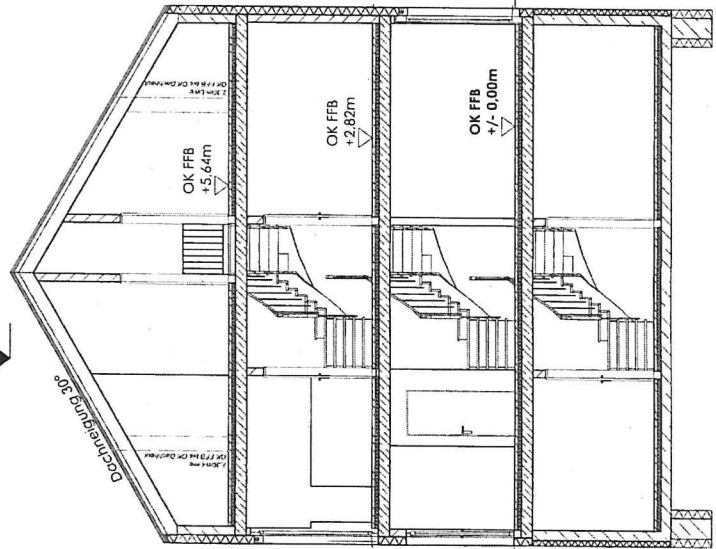


OK Traufe
+6.91 m ab EFH
+277.71 m ü.NN.

OK Gelände
+0.00 m ab EFH
+270.80 m ü.NN.

OK Traufe
+6.91 m ab EFH
+277.71 m ü.NN.

OK Gelände
+0.00 m ab EFH
+270.80 m ü.NN.

OK First
+9.94 m ab EFH
+280.74 m ü.NN.

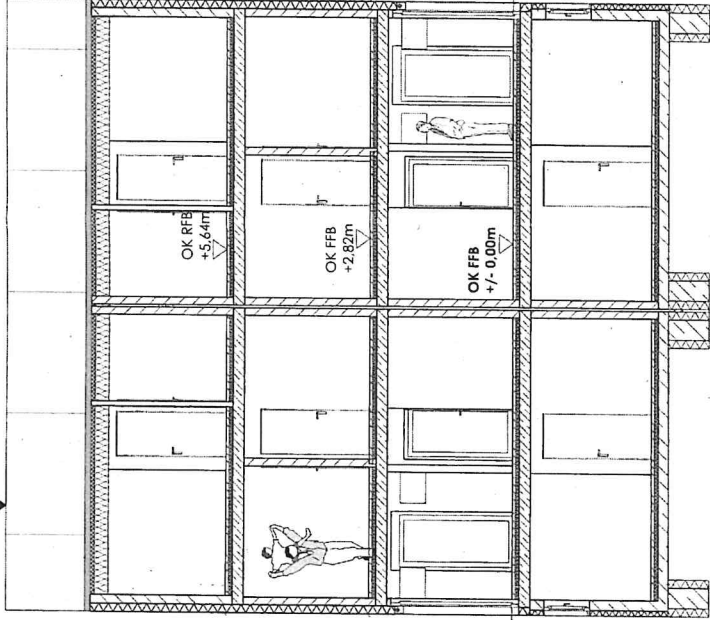

OK RFB
+5.64m

OK FFB
+2.82m

OK FFB
+/- 0.00m

DHH 1

DHH 2

PROJEKT: Neubau von 2 Doppelhaushälften
Im Tale
73635 Rudersberg-Asperglen
Flurst.-Nr. 491

DATUM:	PROJ.-NR.:	MASSTAB:	BAUGESUCHSPLANUNG
26.05.2021	1919	1:100	DHH_Schnitt 1-1, A-A

Ansicht Nord
M 1:100

OK First
+9.94 m ab EFH
+280.74 m ü.NN.

OK Traufle
+6.91 m ab EFH
+277.71 m ü.NN.

OK Garage
+2.75 m ab EFH
+273.55 m ü.NN.

OK Garage
+2.75 m ab EFH
+273.55 m ü.NN.

OK Gelände
+0.00 m ab EFH
+270.80 m ü.NN.

it Ost
70

OK Traufle
+6.91 m ab EFH
+277.71 m ü.NN.

OK First
+9.94 m ab EFH
+280.74 m ü.NN.

OK Garage
+2.75 m ab EFH
+273.55 m ü.NN.

Retentionsflächen
> Ausführung gem.
Planung Retentionsmulden
Buro Heinrich

OK Gelände
ca. -0.50m bis -0.70m
ab EFH

OK Gelände
+0.00 m ab EFH
+270.80 m ü.NN.

DHH 2

DHH 1

Gelände Bestand
an Hausgrund

Gelände Neu
an Hausgrund

PROJEKT: Neubau von 2 Doppelhaushälften
Im Tale
73635 Rudersberg-Asperglen
Flurst.-Nr. 491

DATUM:	PROJ.-NR.:	MASSTAB:	BAUGESUCHSPLANUNG
26.05.2021	1919	1:100	DHH_Ansicht Nord & Ost

Straße

Ansicht West
M 1:100

OK First
+9.94 m ab EFH
+280.74 m ü.NN.

OK Traufe
+6.91 m ab EFH
+277.71 m ü.NN.

OK Gelände
+0.00 m ab EFH
+270.80 m ü.NN.

HQ100 = 270.50 m ü.NN

Straße

Retentionsflächen
> Ausföhrung gem.
Planung Retentionsmulden
Buro Heinrich

OK Gelände
ca. -0.40m bis -0.70 m
ab EFH

Ansicht Süd
M 1:100

OK First
+9.94 m ab EFH
+280.74 m ü.NN.

OK Traufe
+6.91 m ab EFH
+277.71 m ü.NN.

OK Gelände
+0.00 m ab EFH
+270.80 m ü.NN.

Gelände Bestand
an Hausgrund

Gelände Neu
an Hausgrund

OK Garage
+2.75 m ab EFH
+273.55 m ü.NN.

PROJEKT: Neubau von 2 Doppelhaushälften
Im Töle
73635 Rudersberg-Asperglen
Flurst.-Nr. 491

DHH 1 DHH 2

BAUGESUCHSPLANUNG

DHH_Ansicht Süd & West

DATUM: 26.05.2021

PROJ.-NR.: 1919

MASSTAB: 1:100