


BAUGESUCH

Bauvorhaben:
Anbau eines Aufenthaltsraums

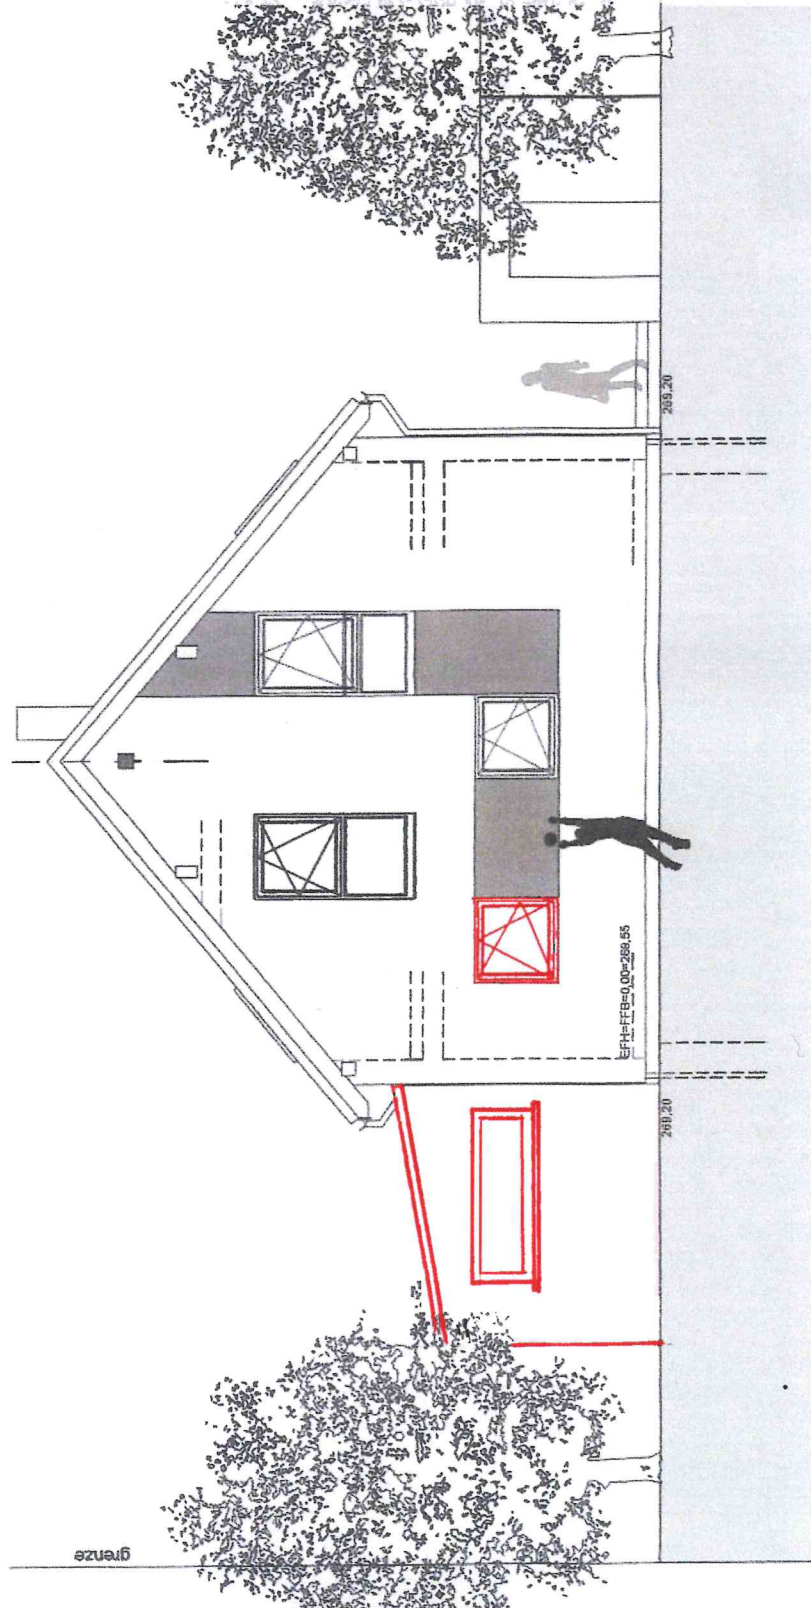

NORDOST

M1:100

02.07.2021