



Rems-Murr-Kreis
Gemeinde Rudersberg
Gemarkung : Asperglen
Flur : 1 (Krehwinkel)

LAGEPLAN

Maßstab 1 : 500

zeichnerischer Teil zum Bauantrag
(gem. § 4 LBO VVO)

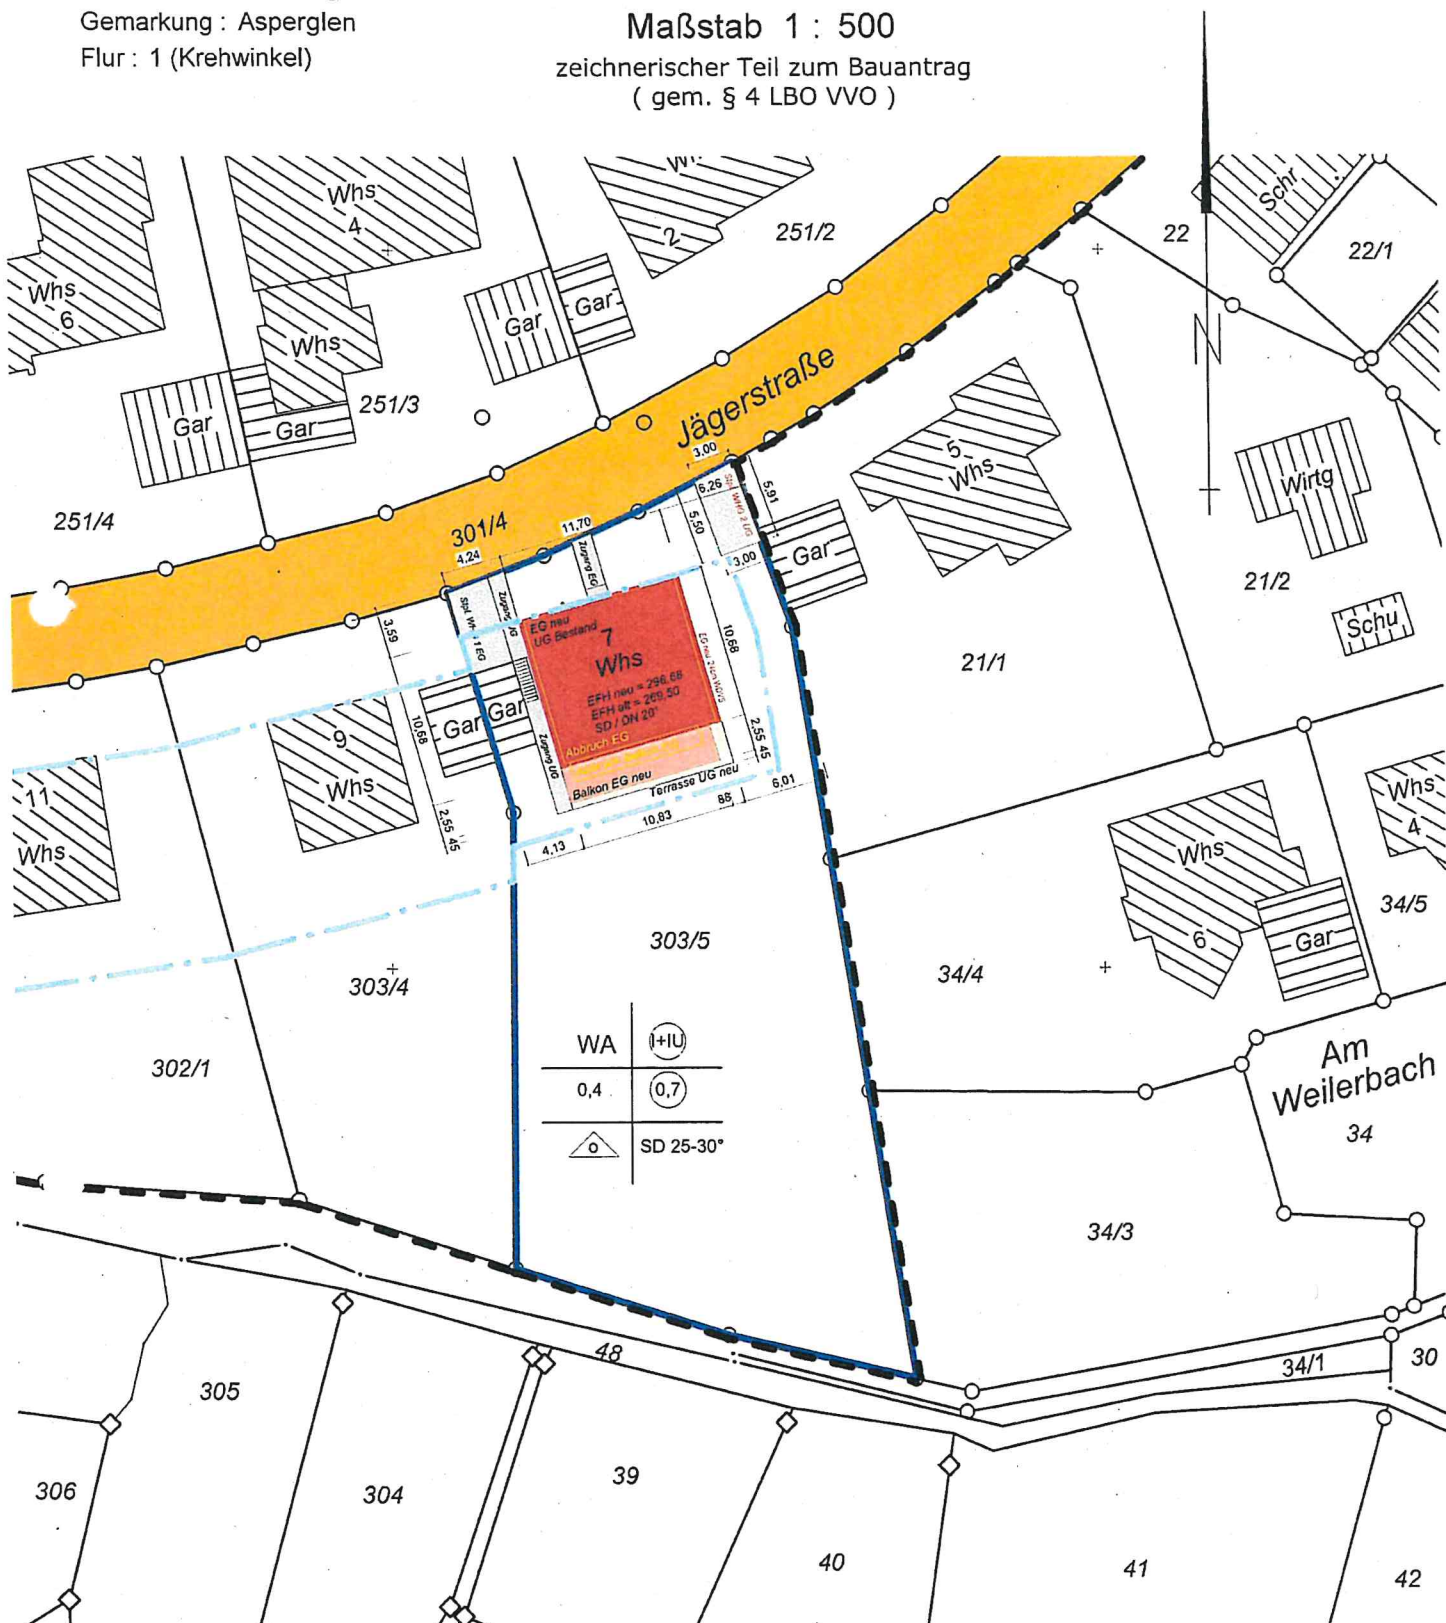


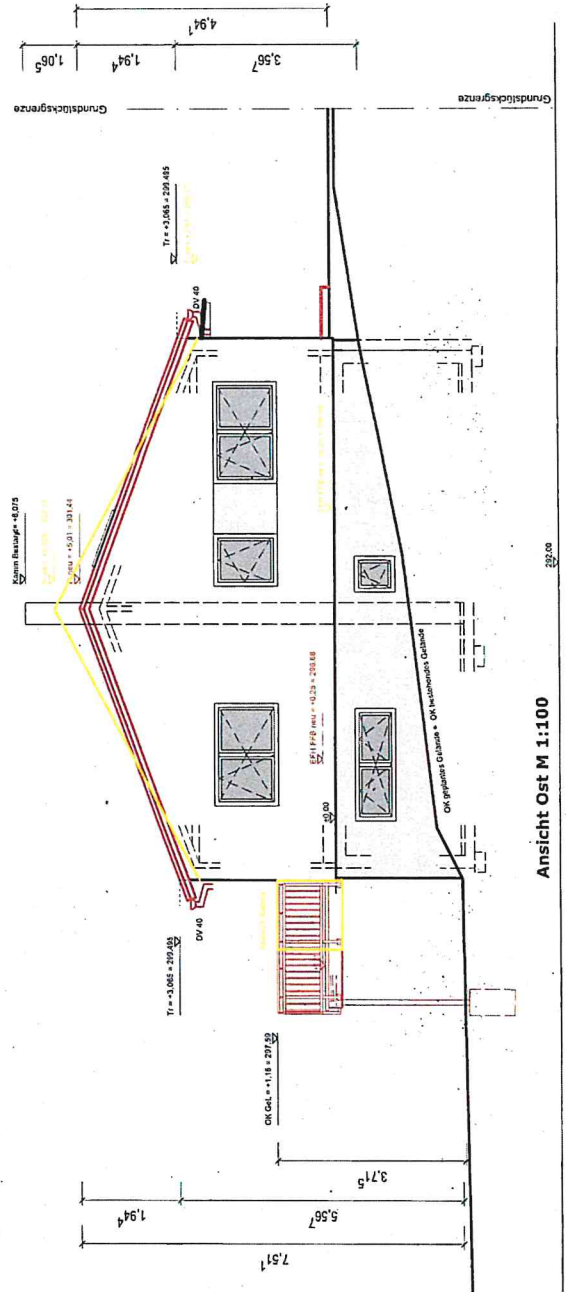


Ansicht Ost M 1:100

Bauvorhaben : Bauliche Veränderung
Wohnhaus, Balkon+Stellplatz
Jägerstraße 7
73635 Rudersberg-Krehwinkel


[illegible]

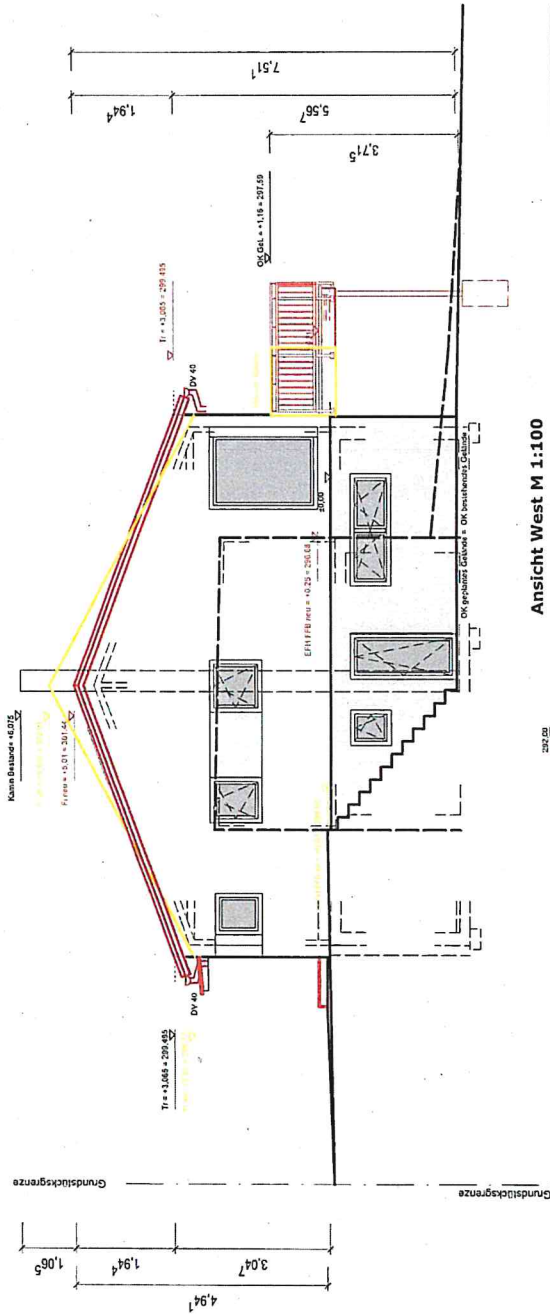

Ansicht West M 1:100

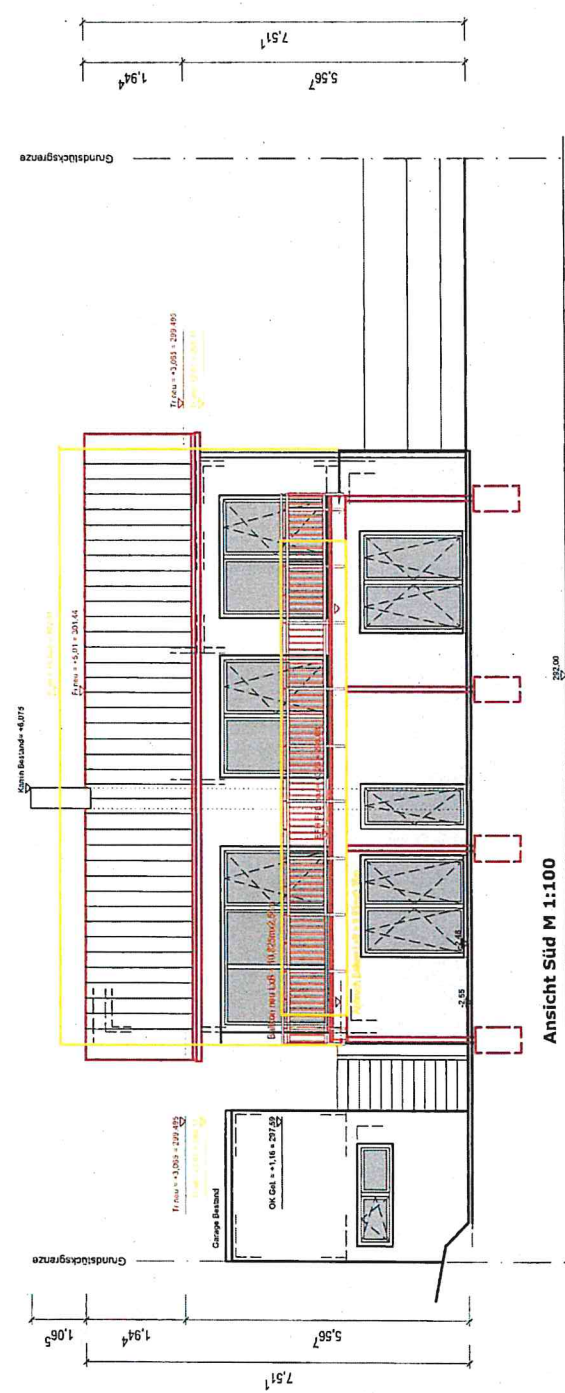

Ansicht Süd M 1:100

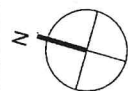LPH: Baugesuch	
Ansicht Süd + Ansicht West	
	
Bauvorhaben : Bauliche Veränderung Wohnhaus, Balkon + Stellplatz Jägerstraße 7 73635 Rudersberg-Krehwinkel	
Mßst. M 1:100	Sämtliche Maße entsprechen Baumaße
Gez. TP	für die Ausführung der Bauarbeiten am
Gepr.	Bau zu prüfen
Datum 09.07.21	Alle Baumaße sind am bestehenden
Geänd.	Grundriss zu prüfen und die
	Maße sind vor Ausführung der Arbeiten
	mit der Bauleitung festzulegen.
	Einwand in geringer Eignung des Anlasses und unzureichenden
	Abwägung ist die auf die Ausführung der Arbeiten zu berücksichtigen.