


Flurstück: 135/2
Flur: 6
Gemarkung: Rudersberg

Gemeinde:
Kreis:
Regierungsbezirk:

Rudersberg
Rems-Murr-Kreis
Stuttgart

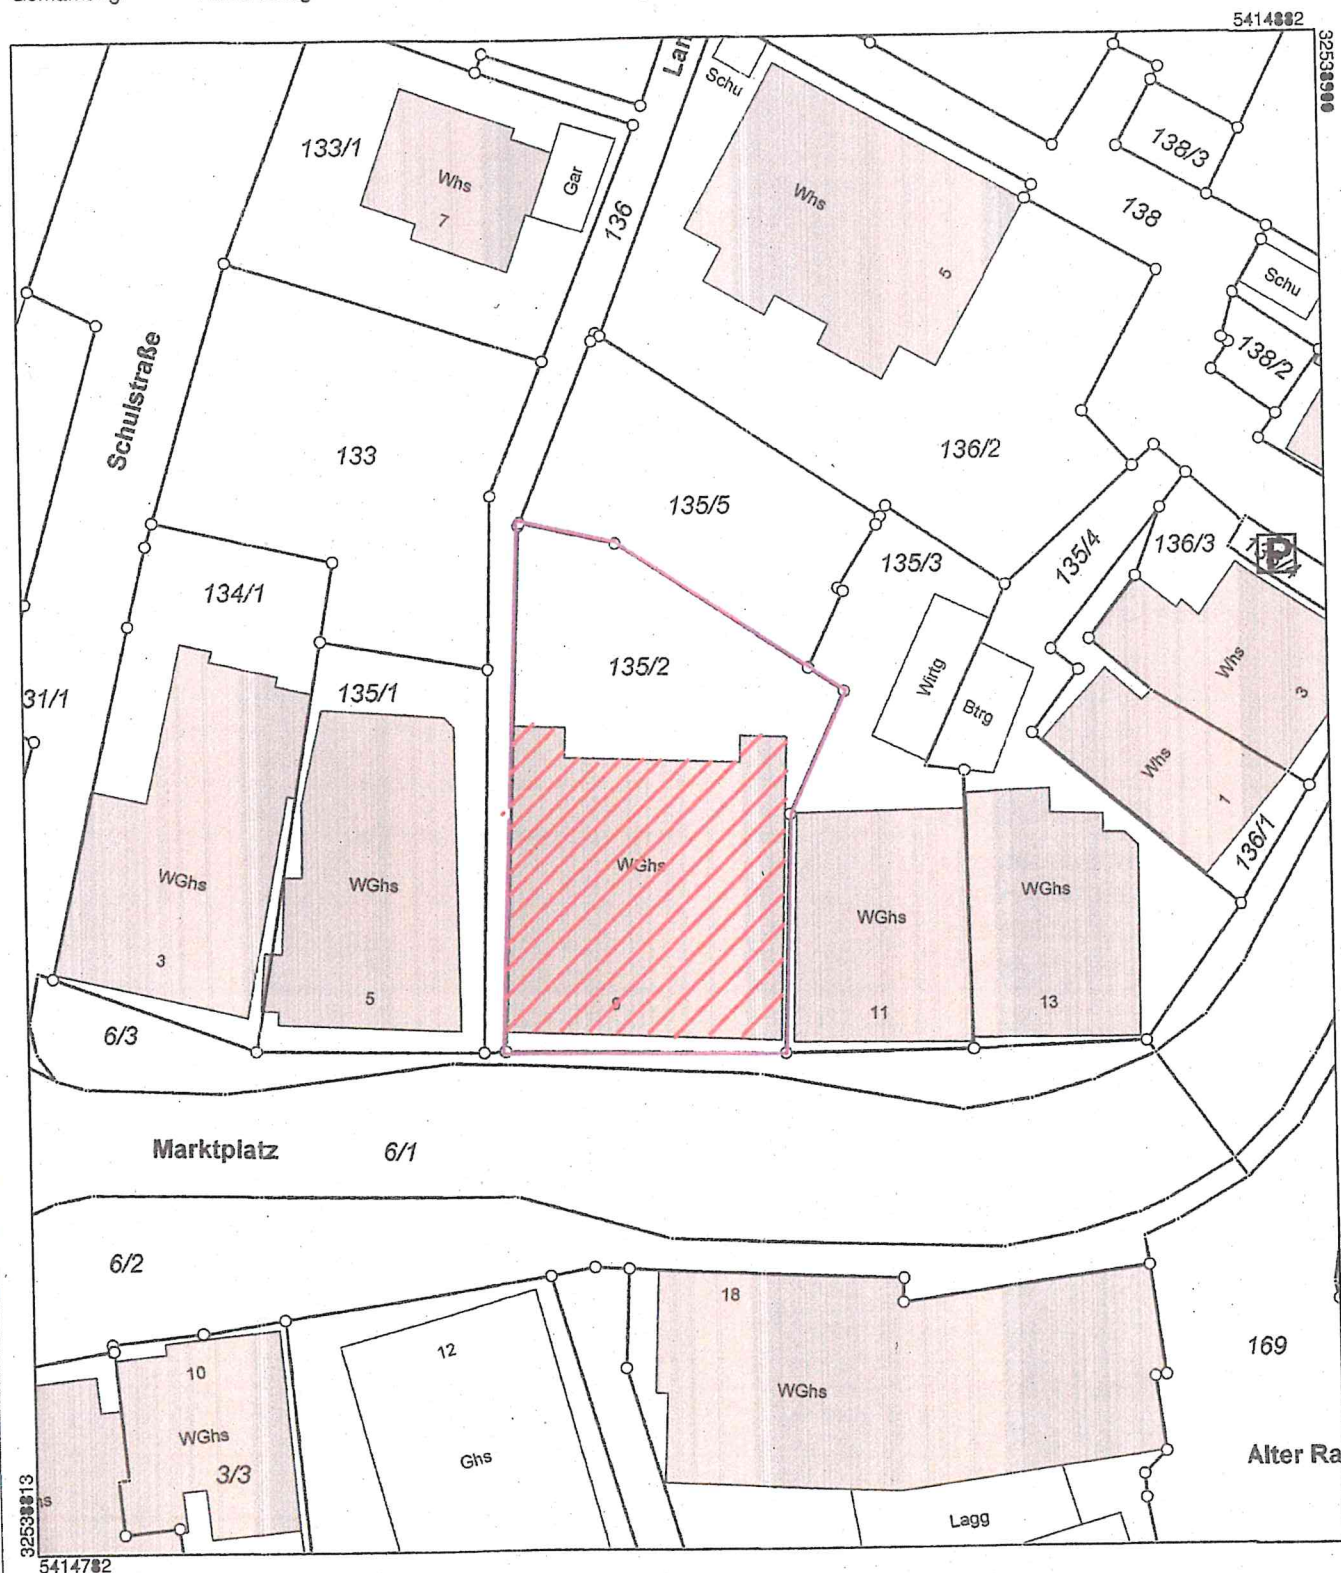

Maßstab 1:500

5 10 15 Meter

Die Basisinformationen und Basisdaten des Liegenschaftskatasters unterliegen dem Verwendungsverbot nach § 2 Abs. 3 und 4 des Vermessungsgesetzes vom 1. Juli 2004 (GBl. S. 469, 509), zuletzt geändert durch Gesetz vom 23. Februar 2017 (GBl. S. 99, 105). Sie dürfen vom Empfänger nur für den Zweck verwendet werden, zu dem sie übermittelt worden sind. Eine Verwendung für andere Zwecke ist nur zulässig, wenn die Vermessungsbehörde eingewilligt hat.

A horizontal number line with arrows at both ends. It has three major tick marks labeled 2.75, 2.825, and 2.875. There are also four minor tick marks between each major tick mark, dividing each 0.05 interval into five 0.01 intervals.

M. 1 zu 100

Umbau ehemaliges Ladengeschäft
zur Physiopraxis
Marktplatz 9
73635 Rudersberg




> Lammgässle

NUTZUNGSÄNDERUNG

SÜDANSICHT
M. 1 zu 100

Bauvorhaben:

Umbau ehemaliges Ladengeschäft
zur Physiopraxis
Marktplatz 9
73635 Rudersberg

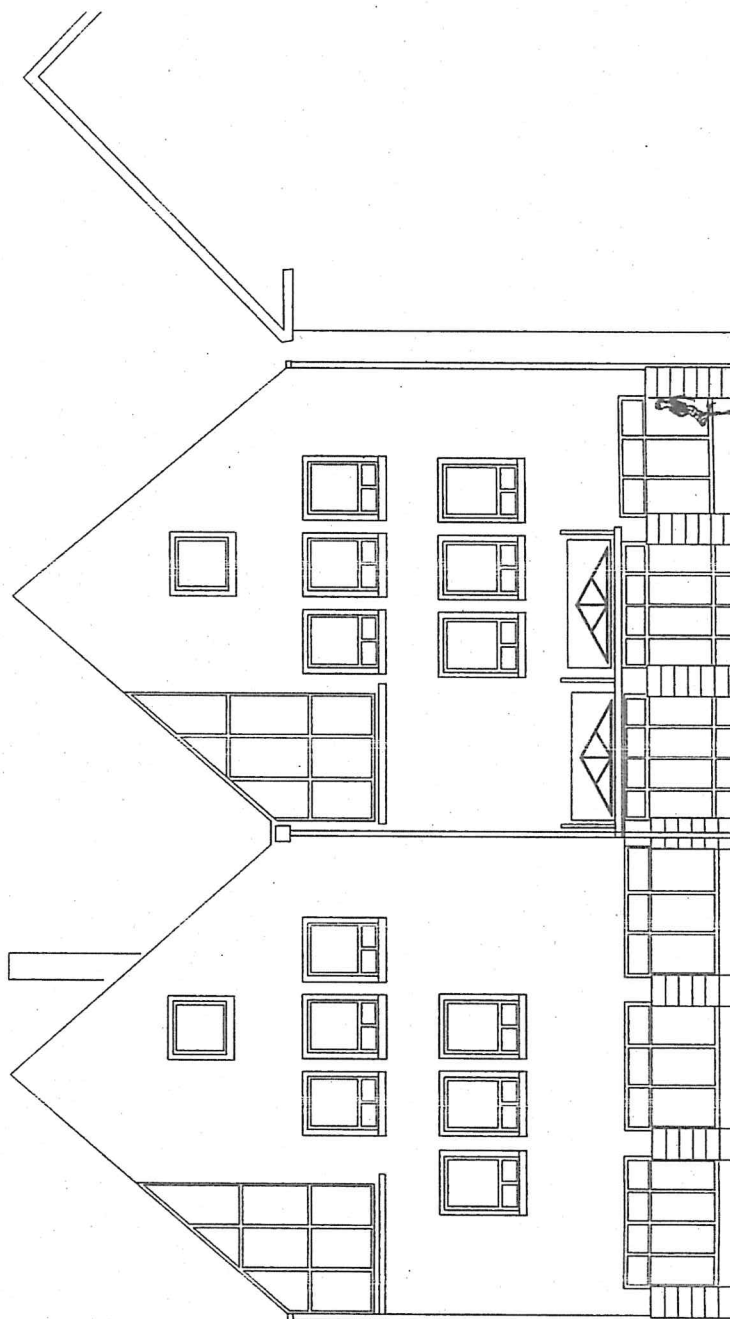

NUTZUNGSÄNDERUNG

WESTANSICHT
M. 1 zu 100

Bauvorhaben:
Umbau ehemaliges Ladengeschäft
zur Physiopraxis
Marktplatz 9
73635 Rudersberg

