


DACHGESCHOSSAUSBAU

BACKHAUSWEG 4

73635 RUDBG.- STEINENBERG

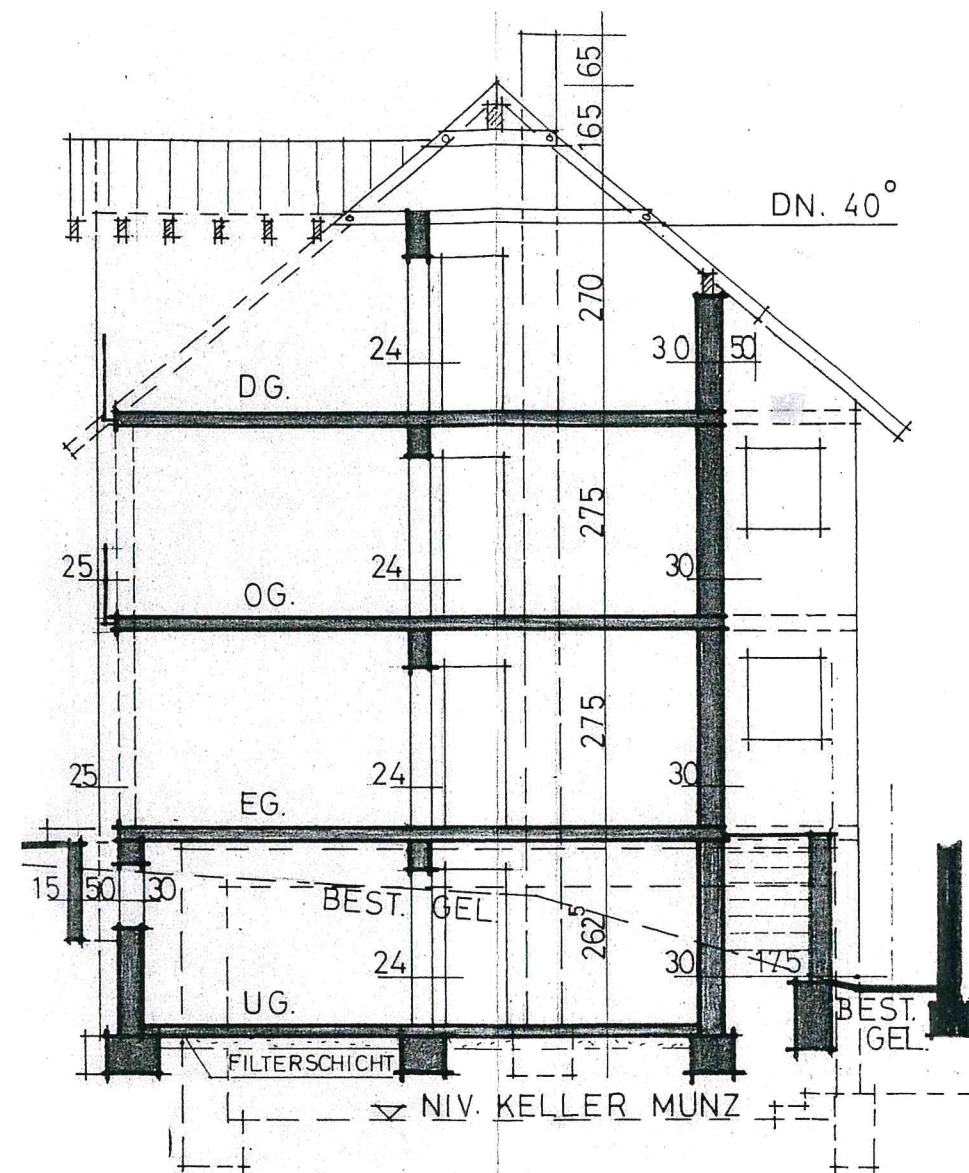

planinhalt:

maßstab: 1:100

SCHNITT