


WOHNHAUSUMBAU IM UG

FICHTENSTRASSE 30

73635 RUDERSBERG-KLAFFENBACH

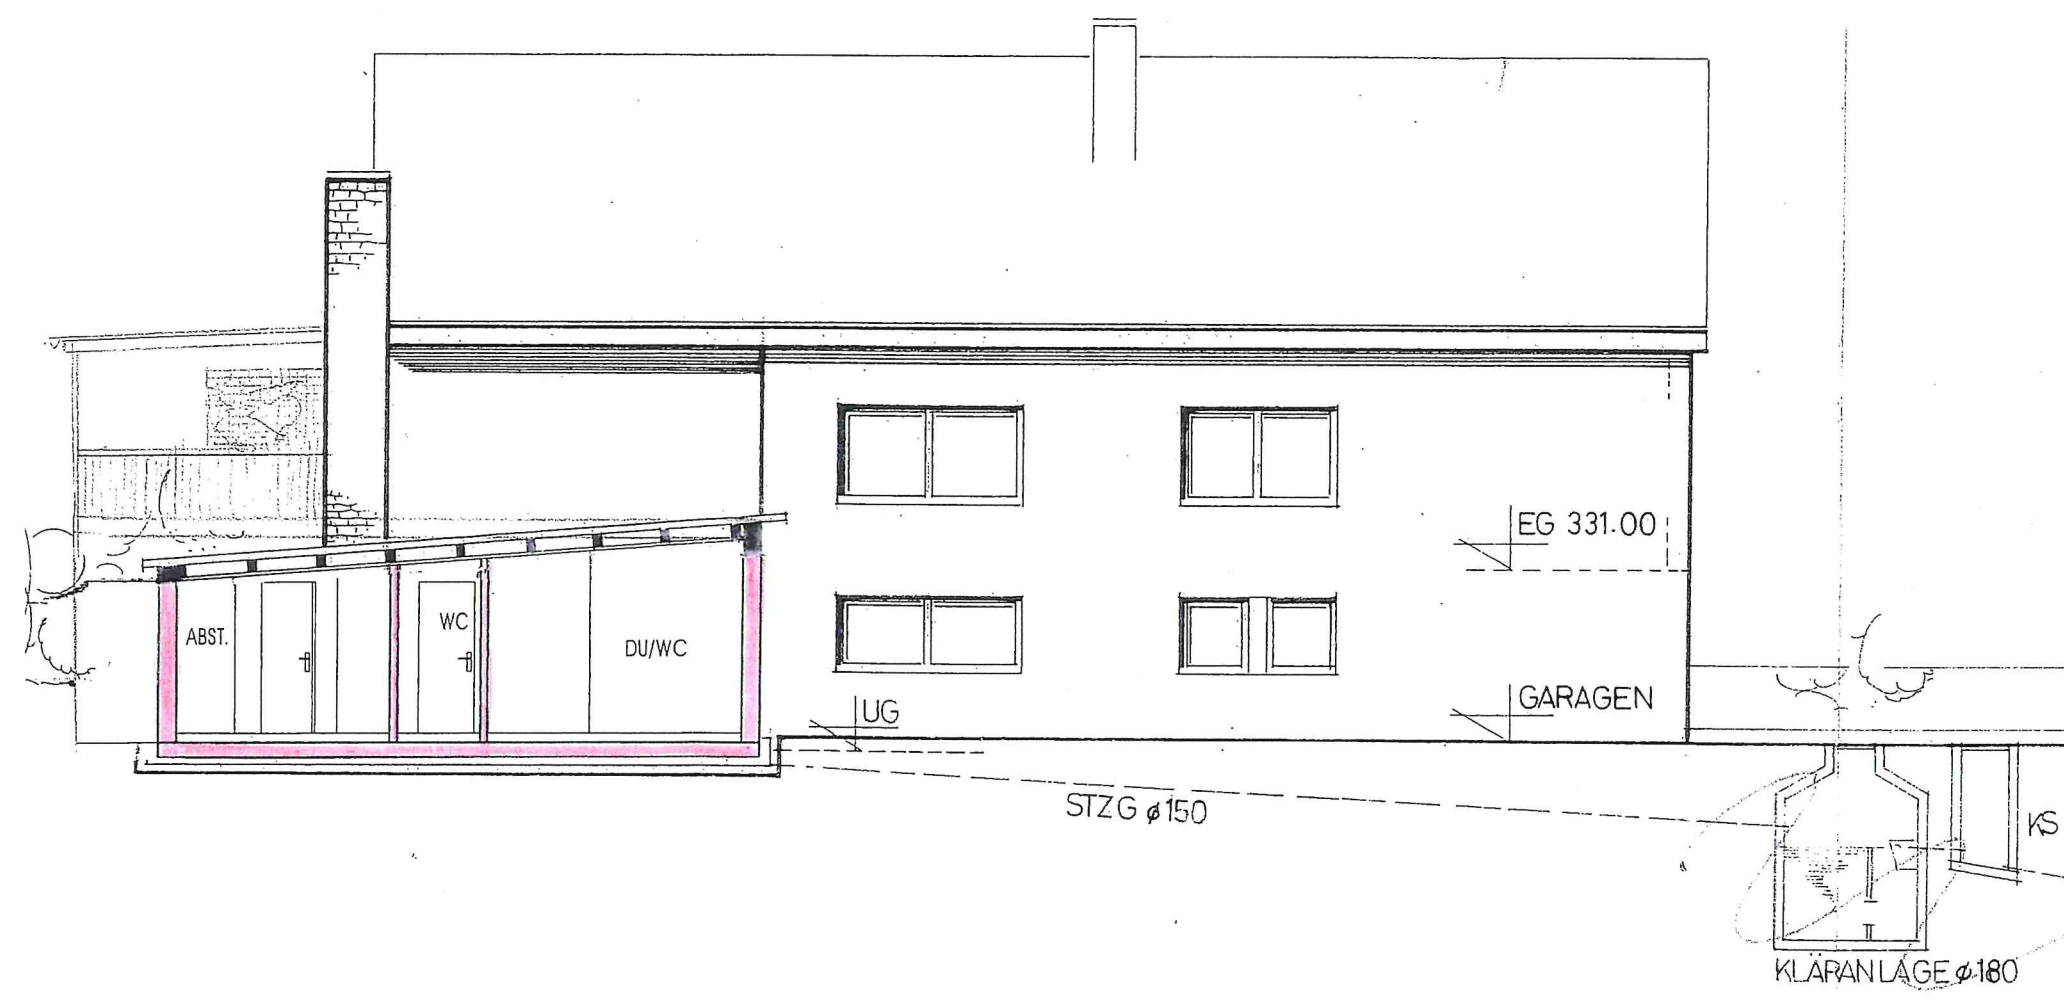

planinhalt:

maßstab: 1:100

ANSICHT SÜDEN