




WOHNHAUSUMBAU IM UG

FICHENSTRASSE 30

73635 RUDERSBERG-KLAFFENBACH

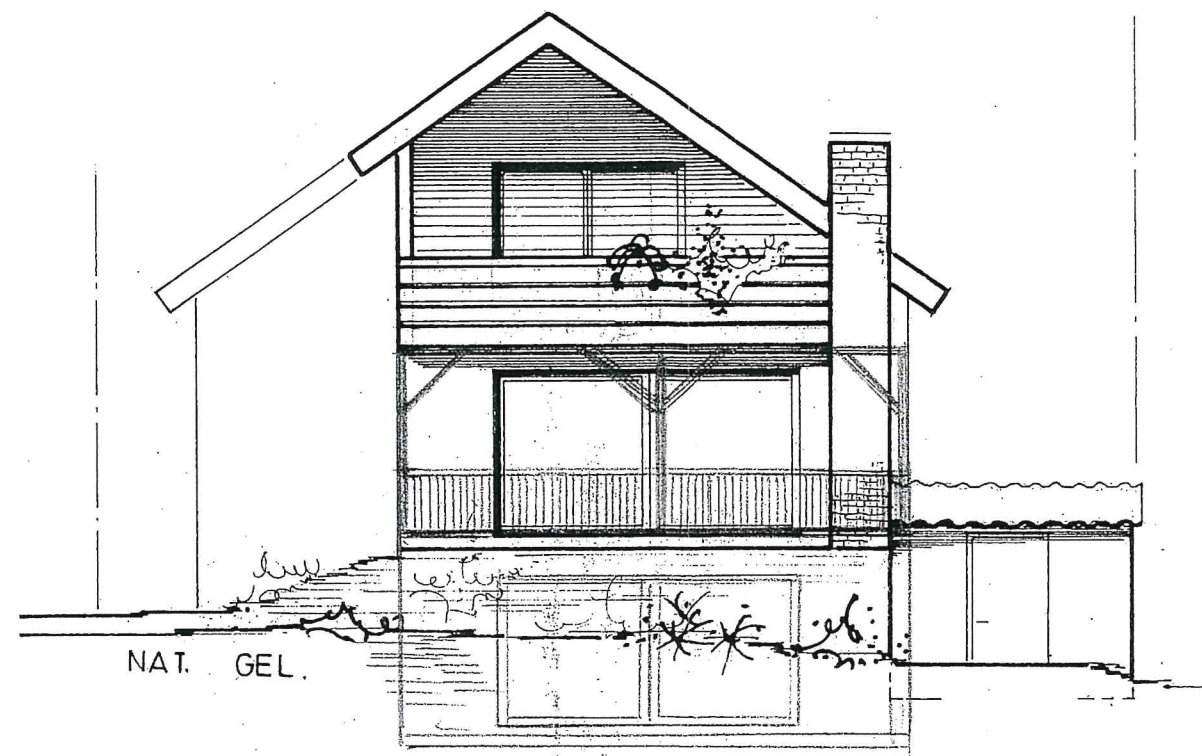

planinhalt:

maßstab: 1:100

ANSICHT WESTEN

SCHNITT

