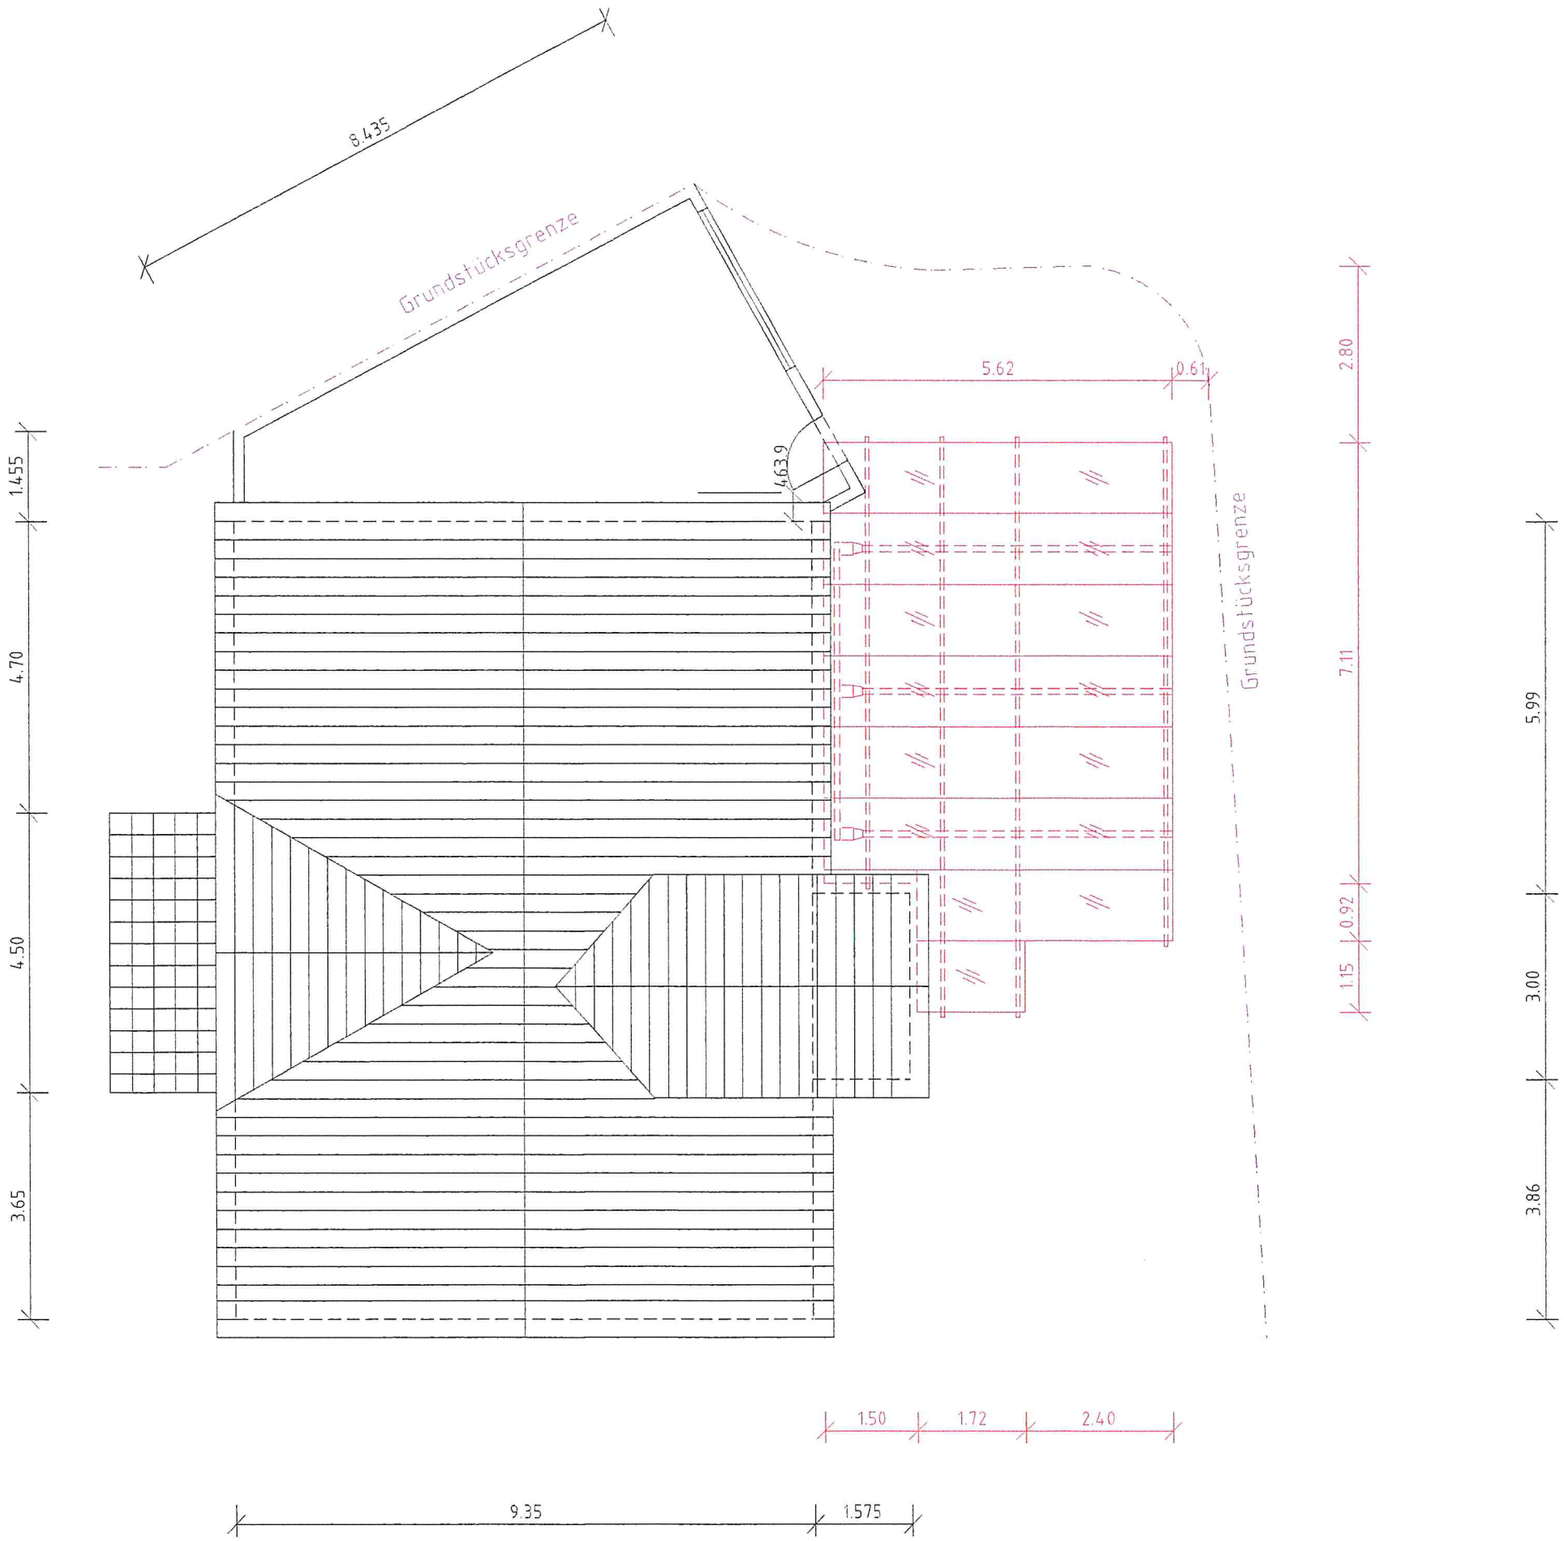

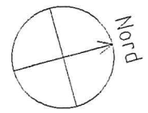

Carport inkl. Vordach

Tragwerk: Stahlkonstruktion
Eindeckung: VSG-Glas
Dachfläche Carport: 40 m2
Dachfläche Vordach: 5,8 m2

Plan

Bestand:
Neubau:
Planinhalt: Draufsicht
Maßstab: 1:100
Datum: 09. August 2021