



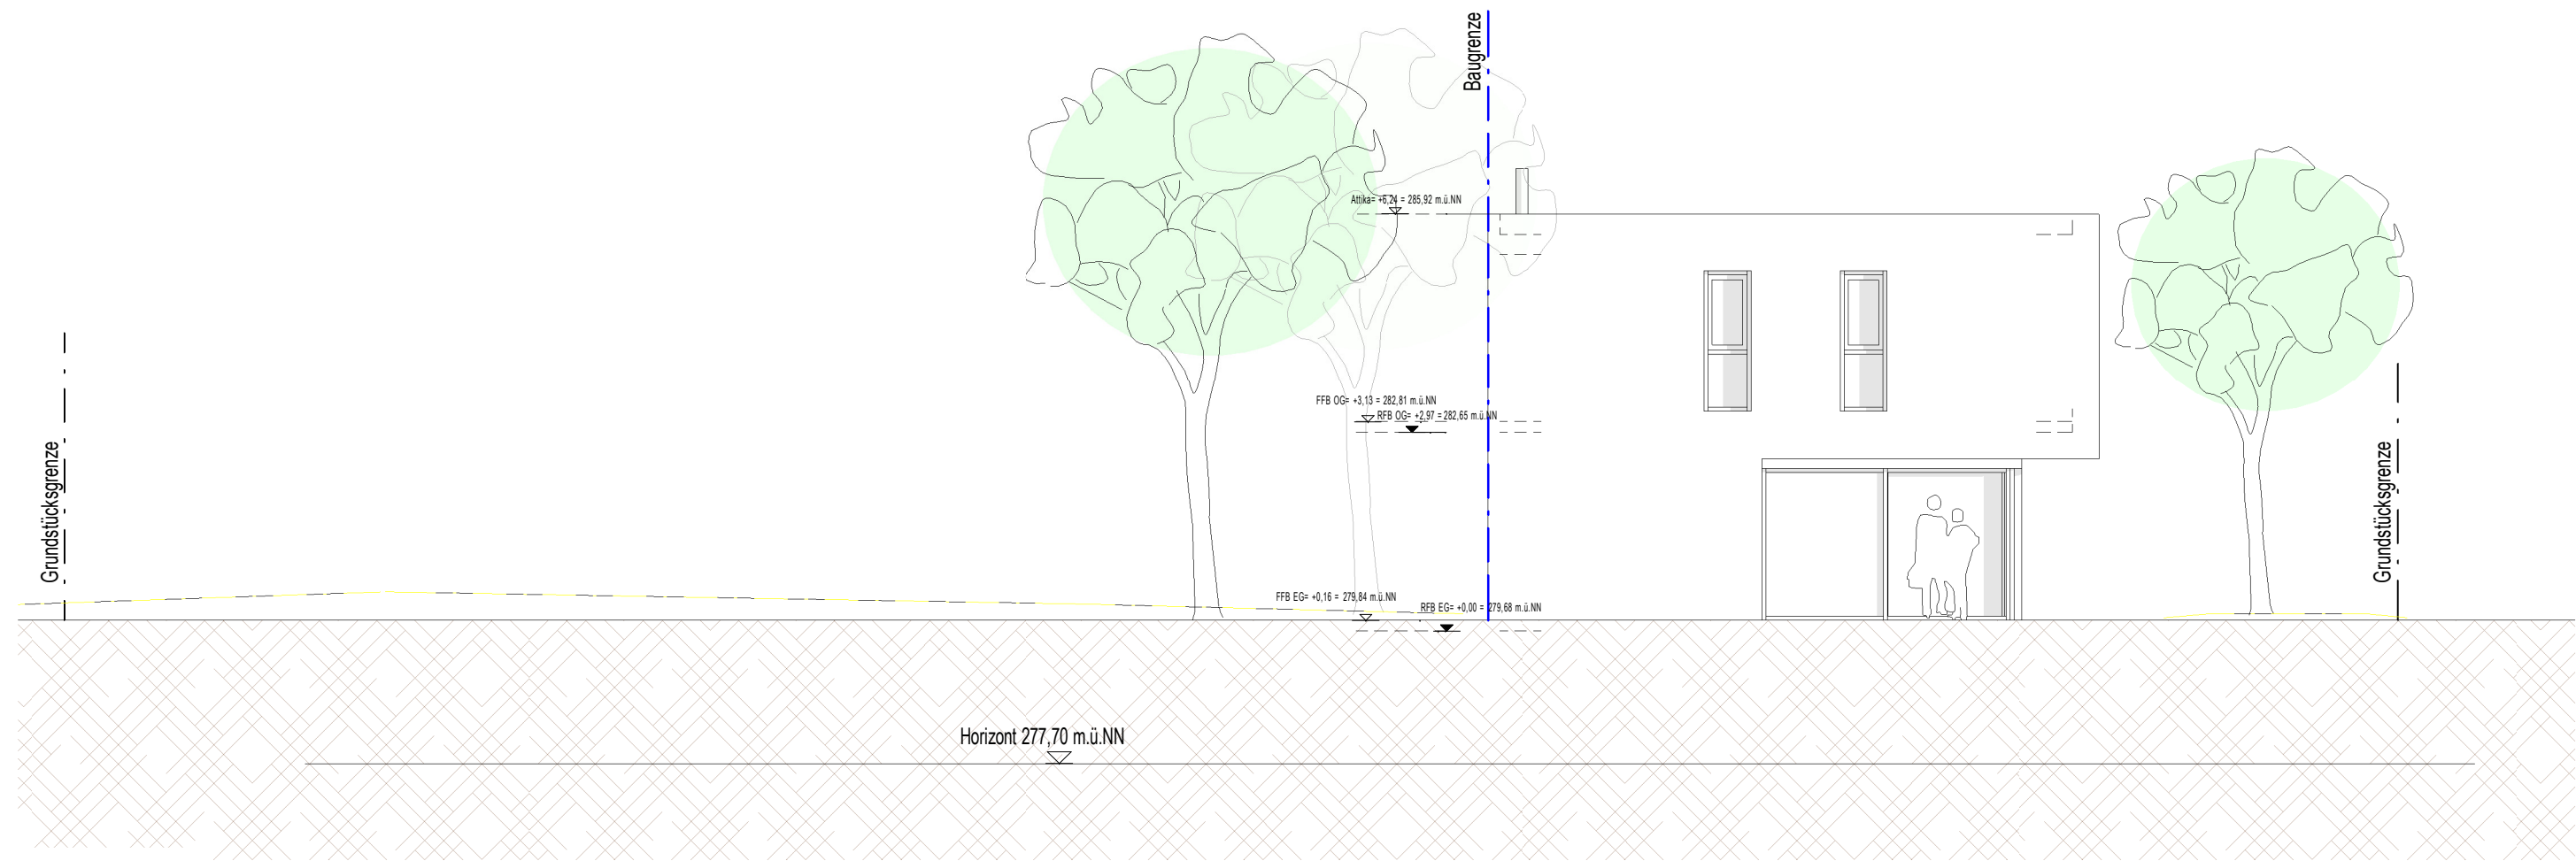

Ansicht Nord

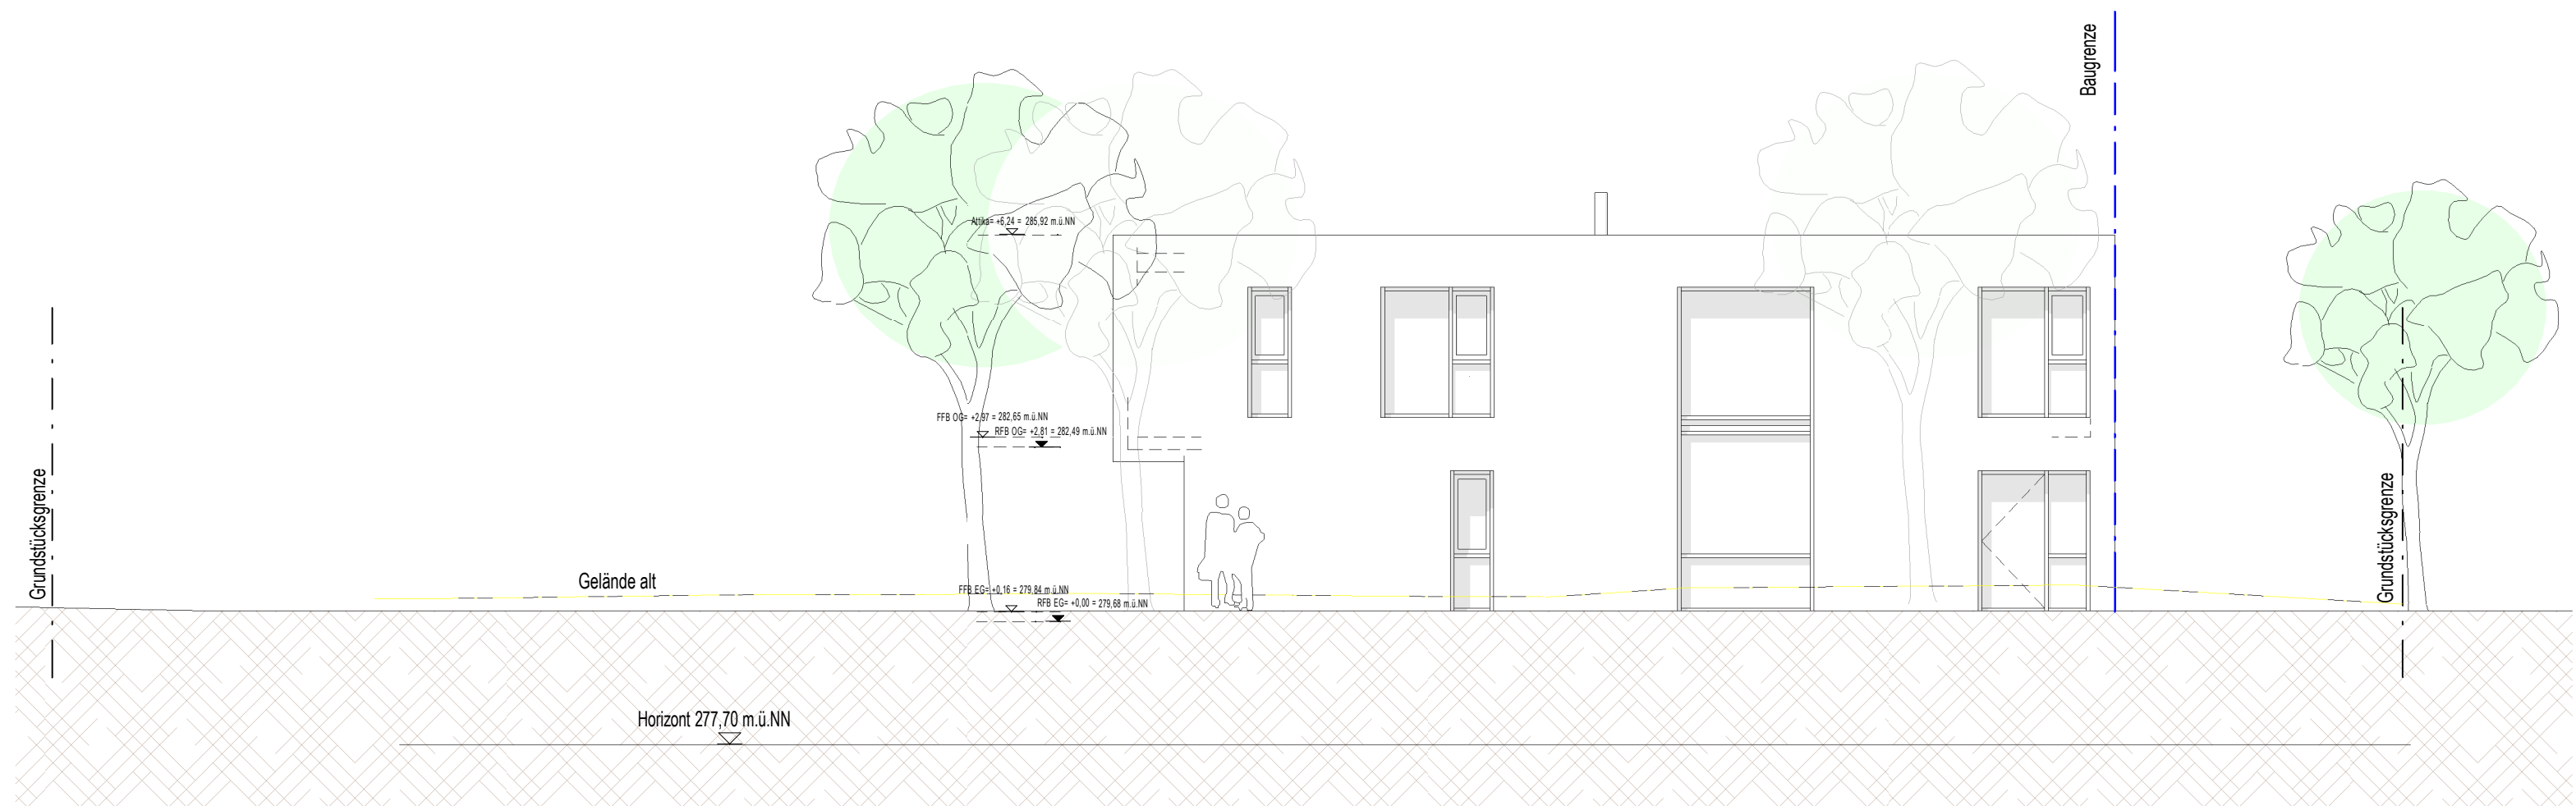

Ansicht Ost

- Neu
- Abbruch
- Bestand

Baugesuch			
Neubau eines gewerblichen Gebäudes mit Wohneinheit sowie Anlage von Stellplätzen Holzwiesenweg 5 73635 Rudersberg			
Ansicht Nord/Ost			
Projektnummer	Planer	Bauteil	Plan-Nr.
2117	A		4.3.2.0