



Die Bestandsaufnahme der Liegenschaft erfolgte nach den uns überlassenen Plänen. Vor Ort wurden die Bauteile soweit es möglich war überprüft. Die Maße sind vor einer Baumaßnahme vor Ort zu überprüfen. Die Meereshöhen sind vor Ort eigenständig zu erheben. Die Maße sind Fertigmaße.

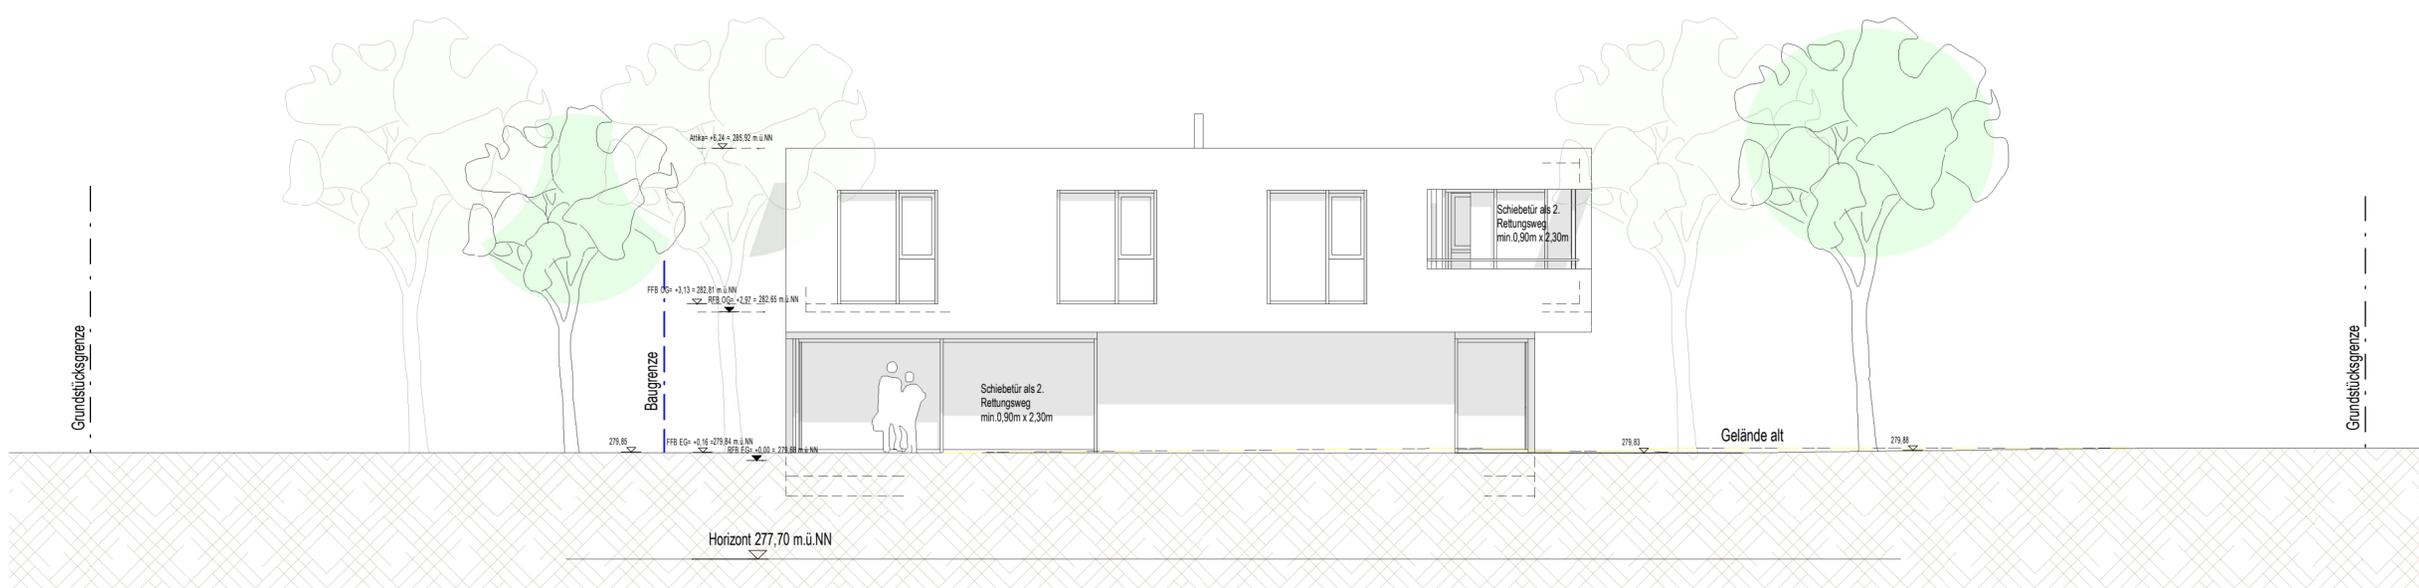

Ansicht West

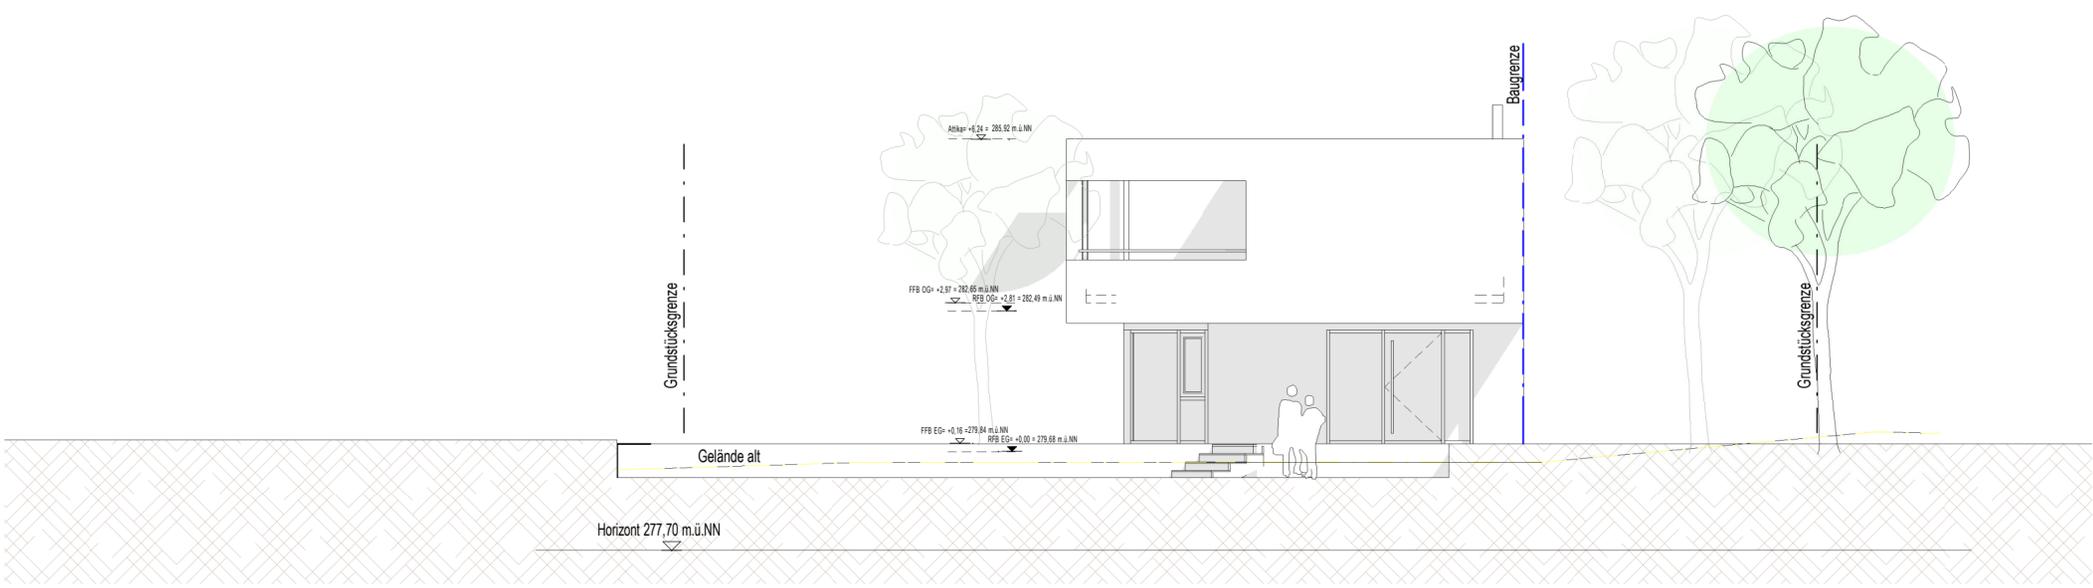

Ansicht Süd

<b>Baugesuch</b>			
Neubau eines gewerblichen Gebäudes mit Wohneinheit sowie Anlegung von Stellplätzen Holzwiesenweg 5 73635 Rudersberg			
Bauherr Jonas Kielwein Holzwiesenweg 3 73635 Rudersberg			
<b>Ansichten Süd/West</b>			
Projektnummer	Planer	Bauteil	Plan-Nr.
2117	A		4.3.1.0