


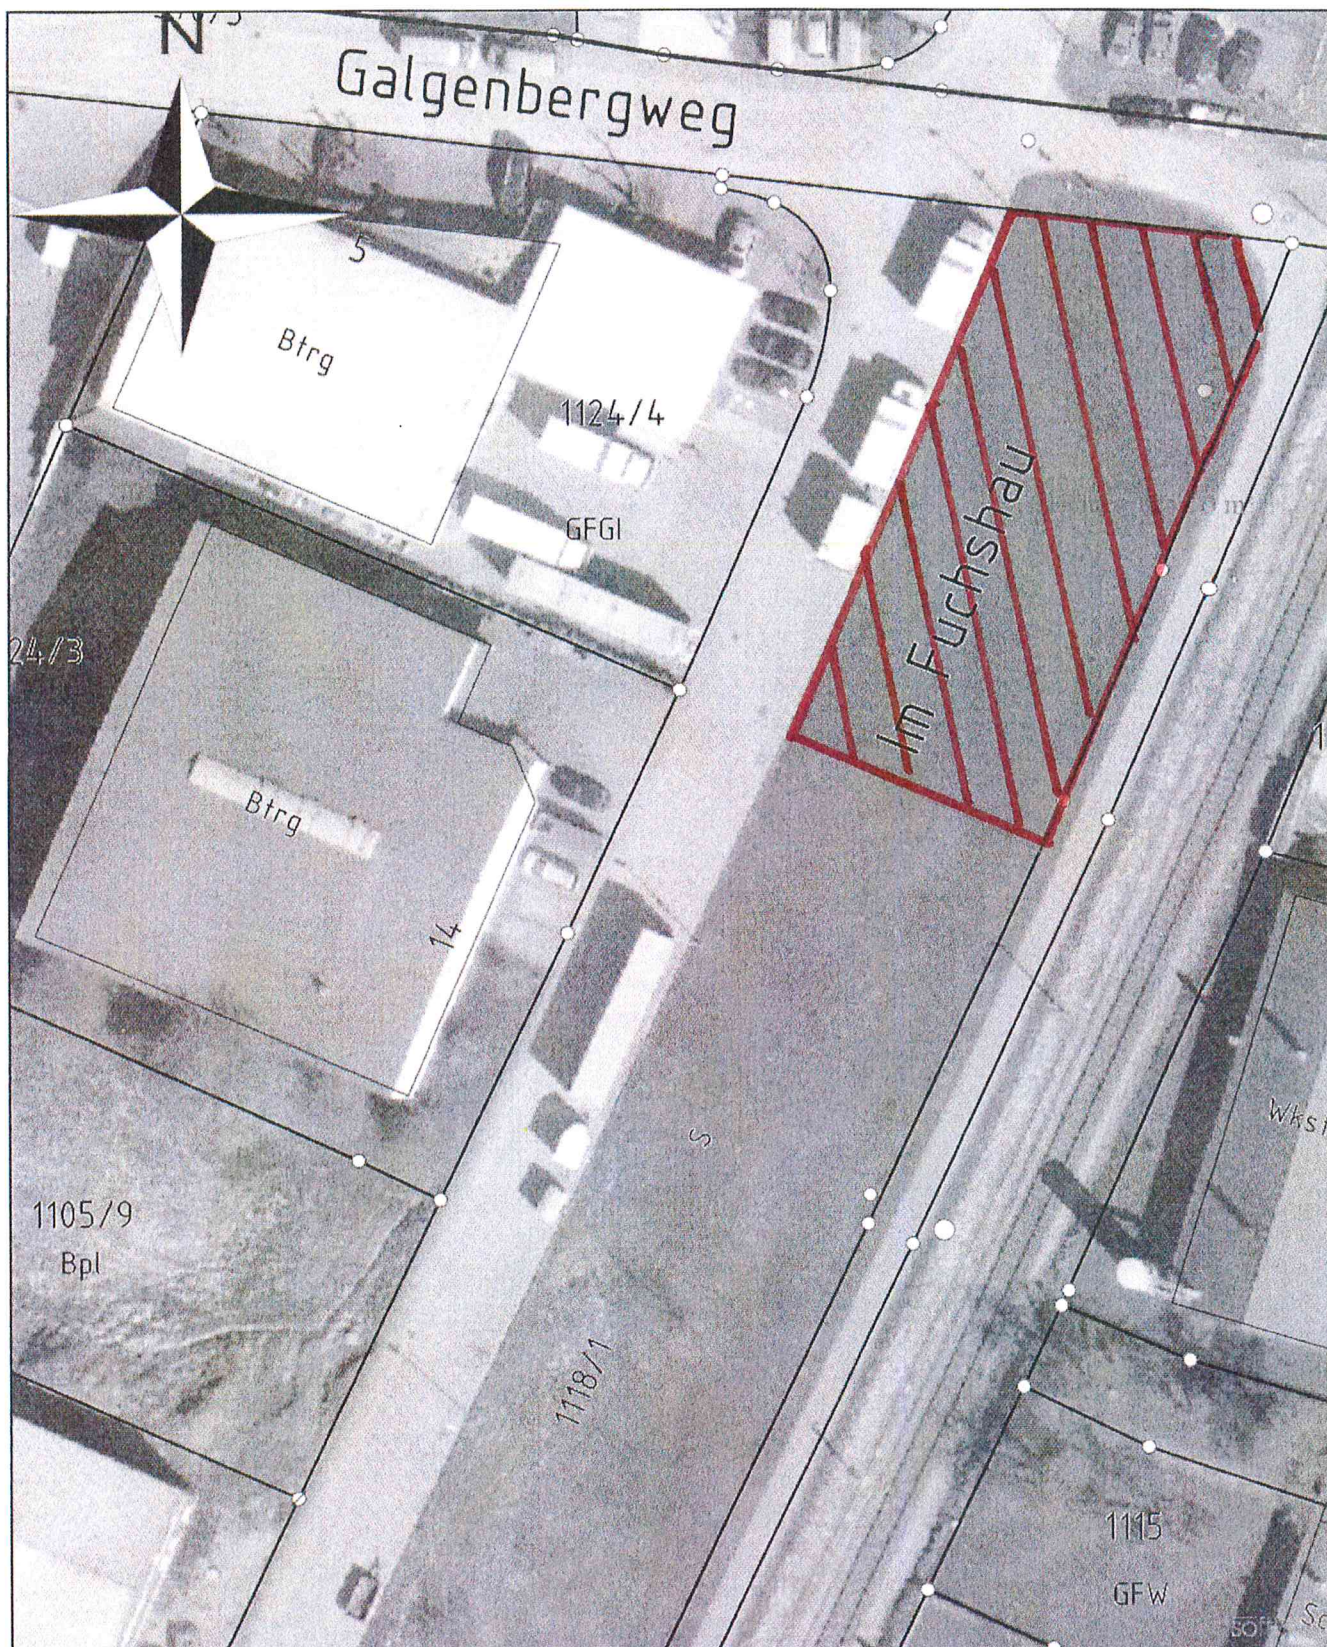

Gemeinde Rudersberg: markierte Fläche entspricht 825 m²

Maßstab: 1:500
 Bearbeiter:
 Datum: 05.03.2013

Keine Gewähr für Richtigkeit
 und Vollständigkeit der Daten
 Keine Weitergabe an Dritte
 Überprüfung der Daten ist notwendig