



Maßstab 1 : 500


Plan: Schnitt

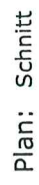

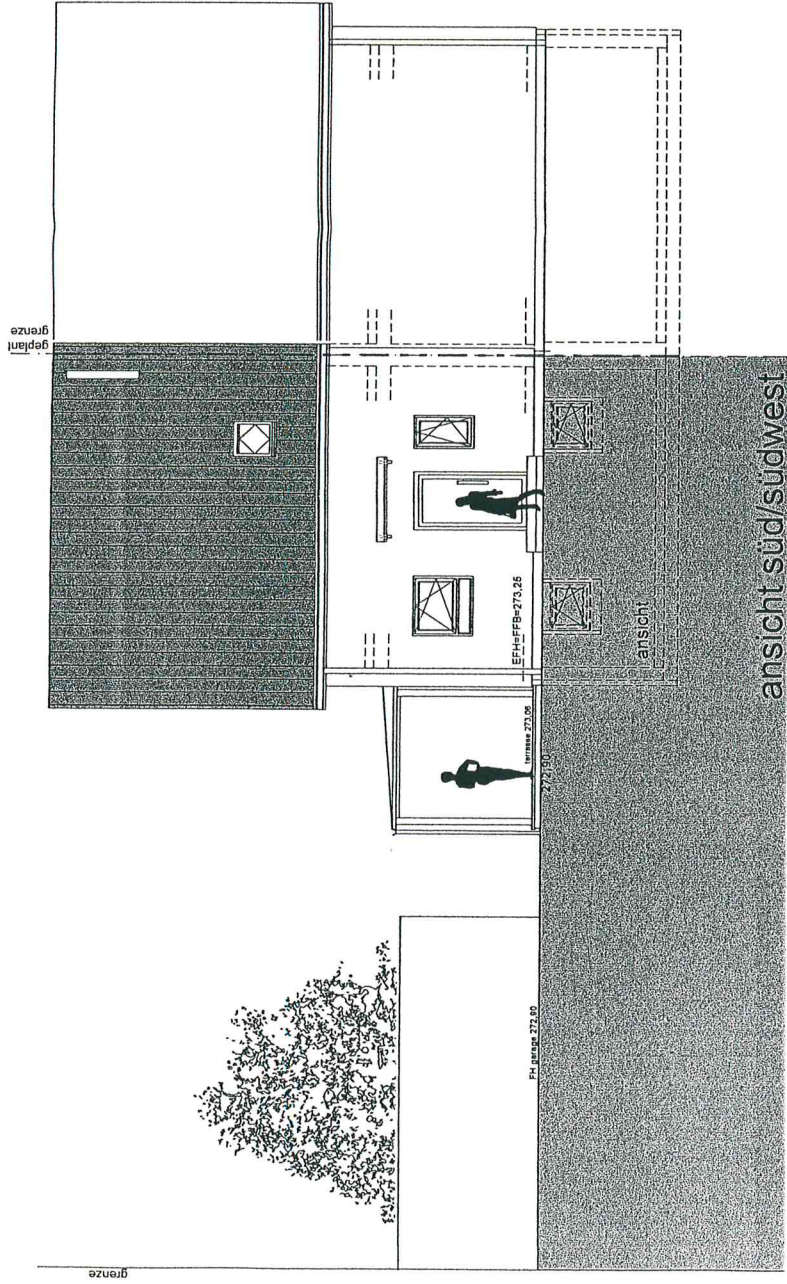


Neubau Einfamilienhaus als
Doppelhaushälfte mit Doppel-
garage in 73635 Rudersberg/
Schlechtbach, Lindentaler
Strasse, FlSt. 137/1+137/2




Plan: Ansichten: SSW / NNO

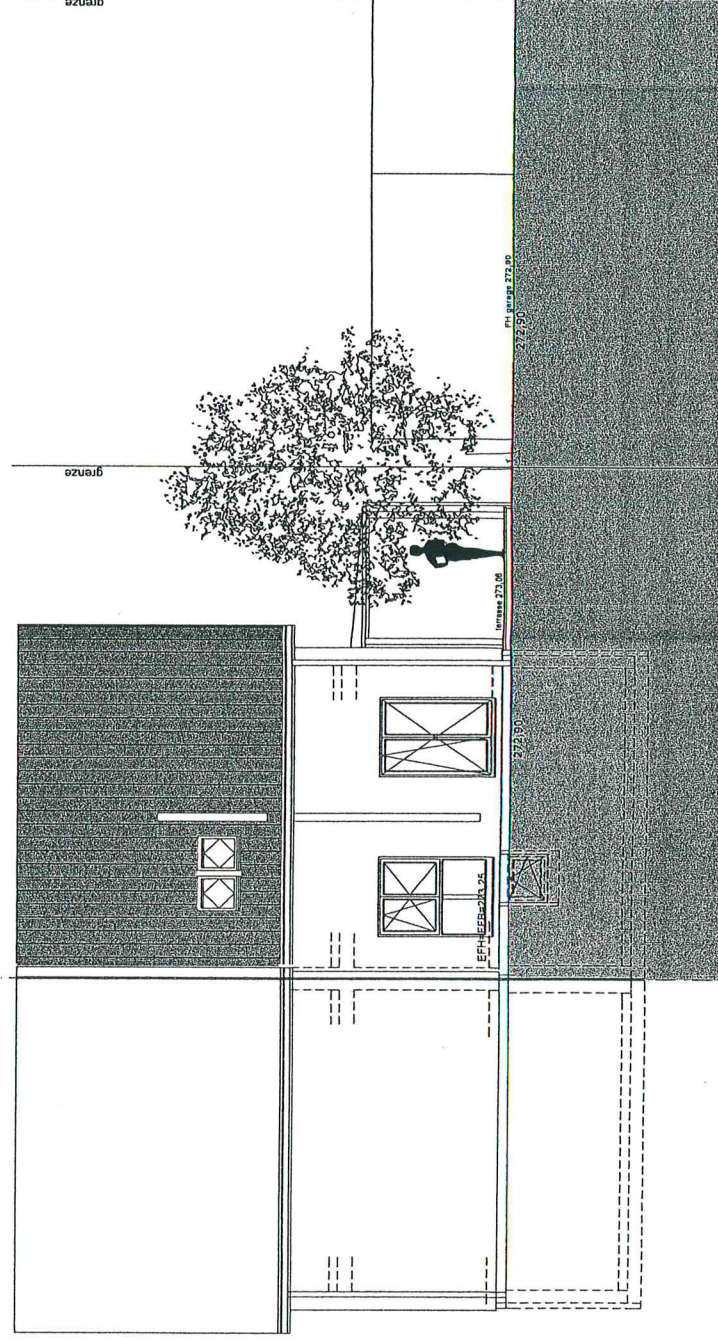

Plan: Ansicht WNW

ansicht west/nordwest

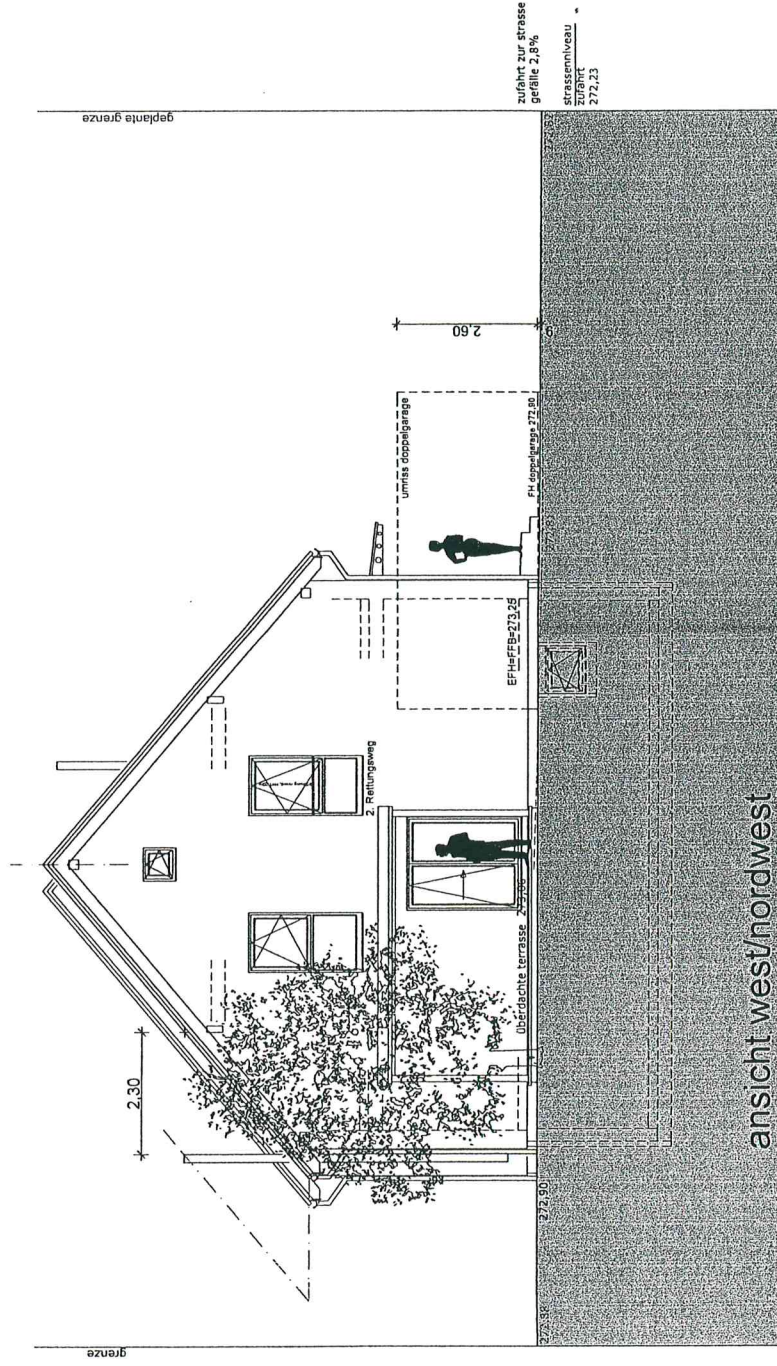

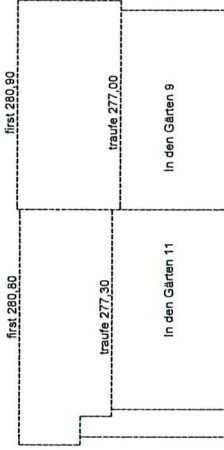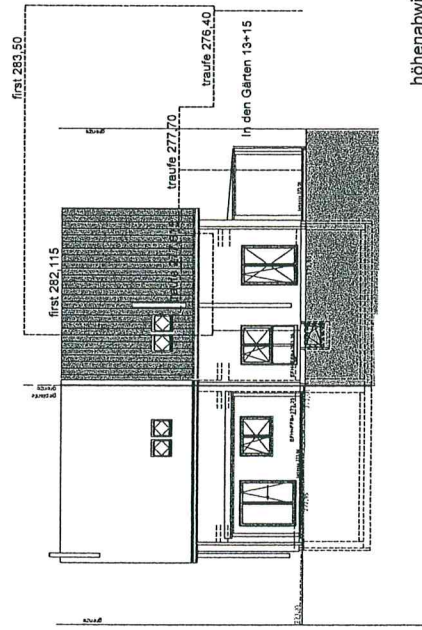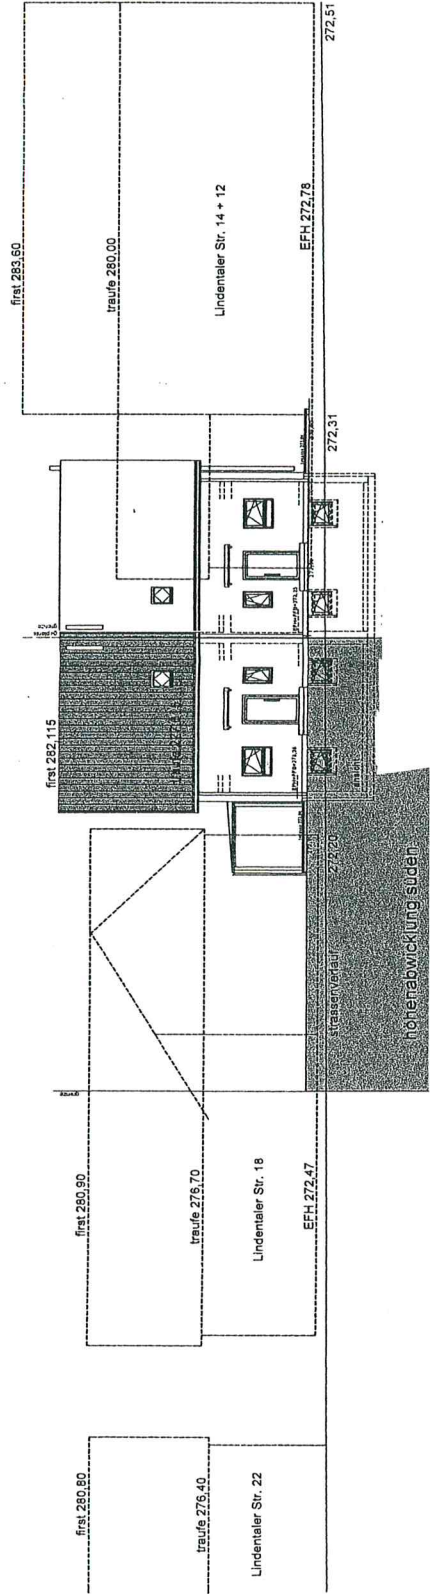

Neubau Einfamilienhaus als Doppelhaushälfte mit Doppelgarage in 73635 Rudersberg/Schlechtbach, Lindentaler Strasse, FlSt. 137/1+137/2

Plan: Höhenabwicklung