


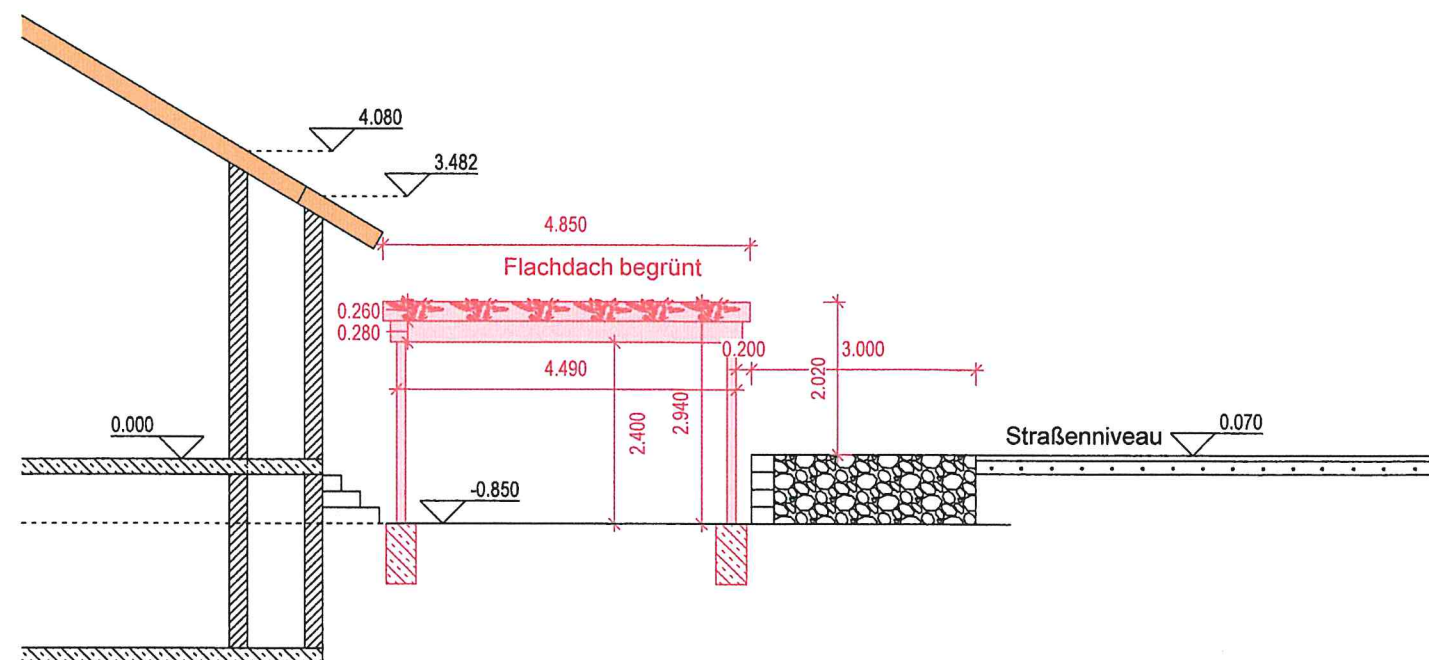

Bauvorhaben:

Errichten eines Carport
sowie einer Fertiggarage

Adresse:

Galgenbergweg 11
FSt. Nr.: 1124/1
73635 Rudersberg

Schnitt A-A

Maßstab:

1 : 100

Datum:

13.10.2021