

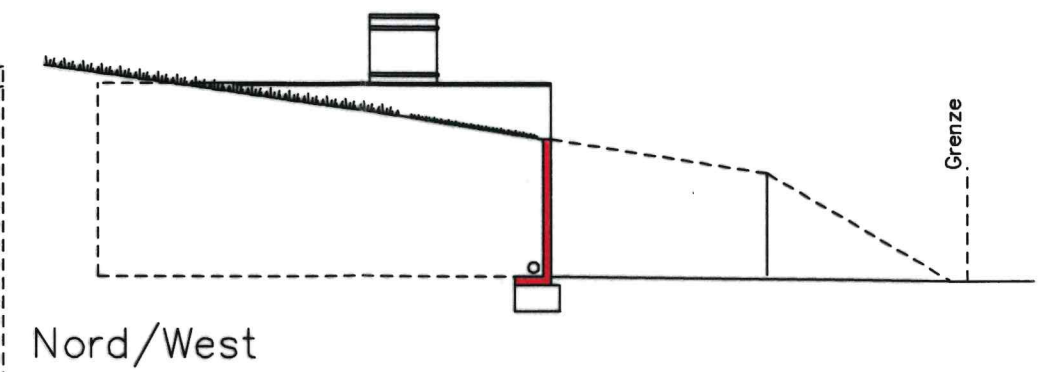


Neubau einer Doppelgarage Quellenstrasse 13 in Rudersberg – Steinenberg

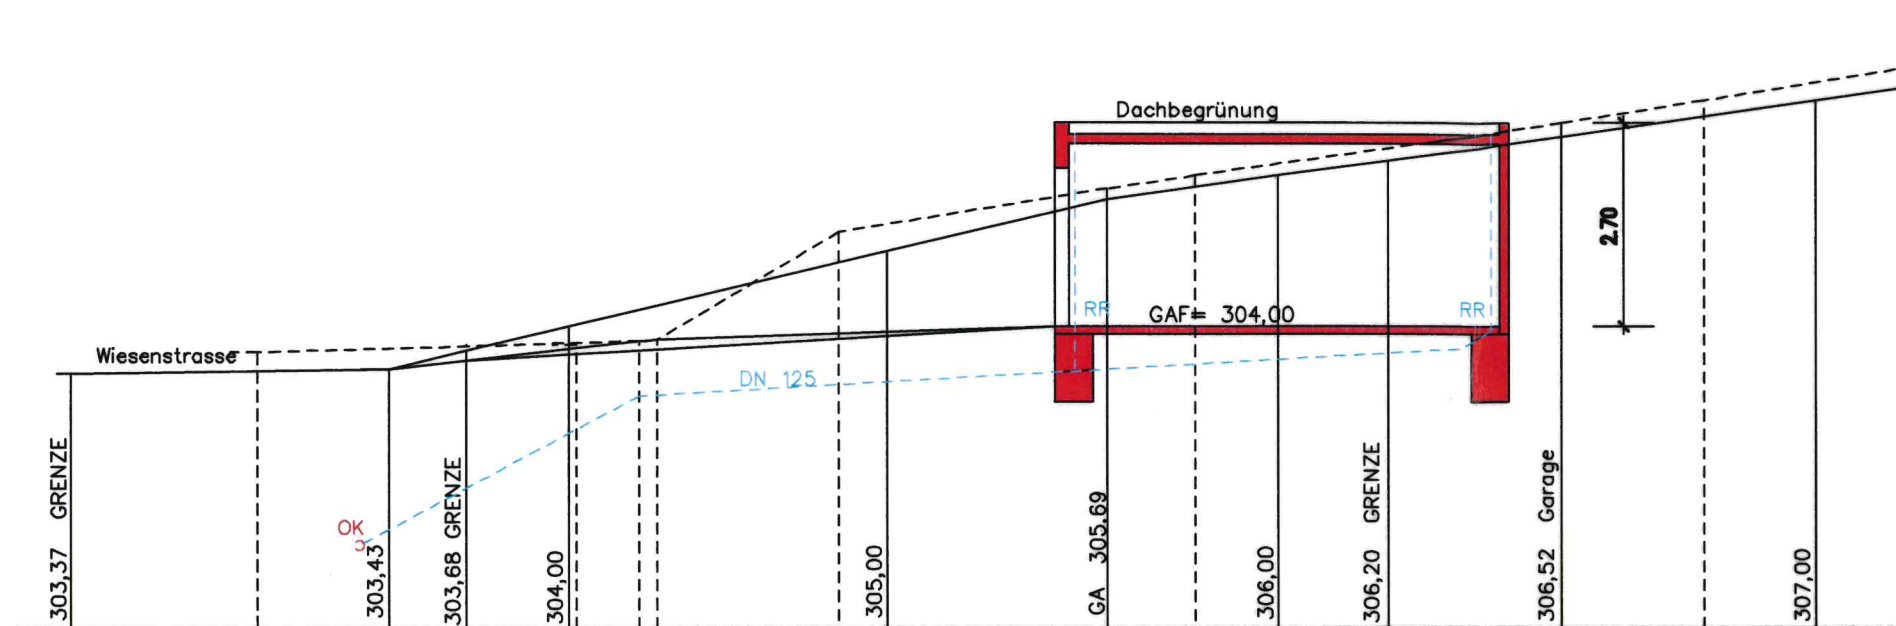

Schnitt M. 1:100

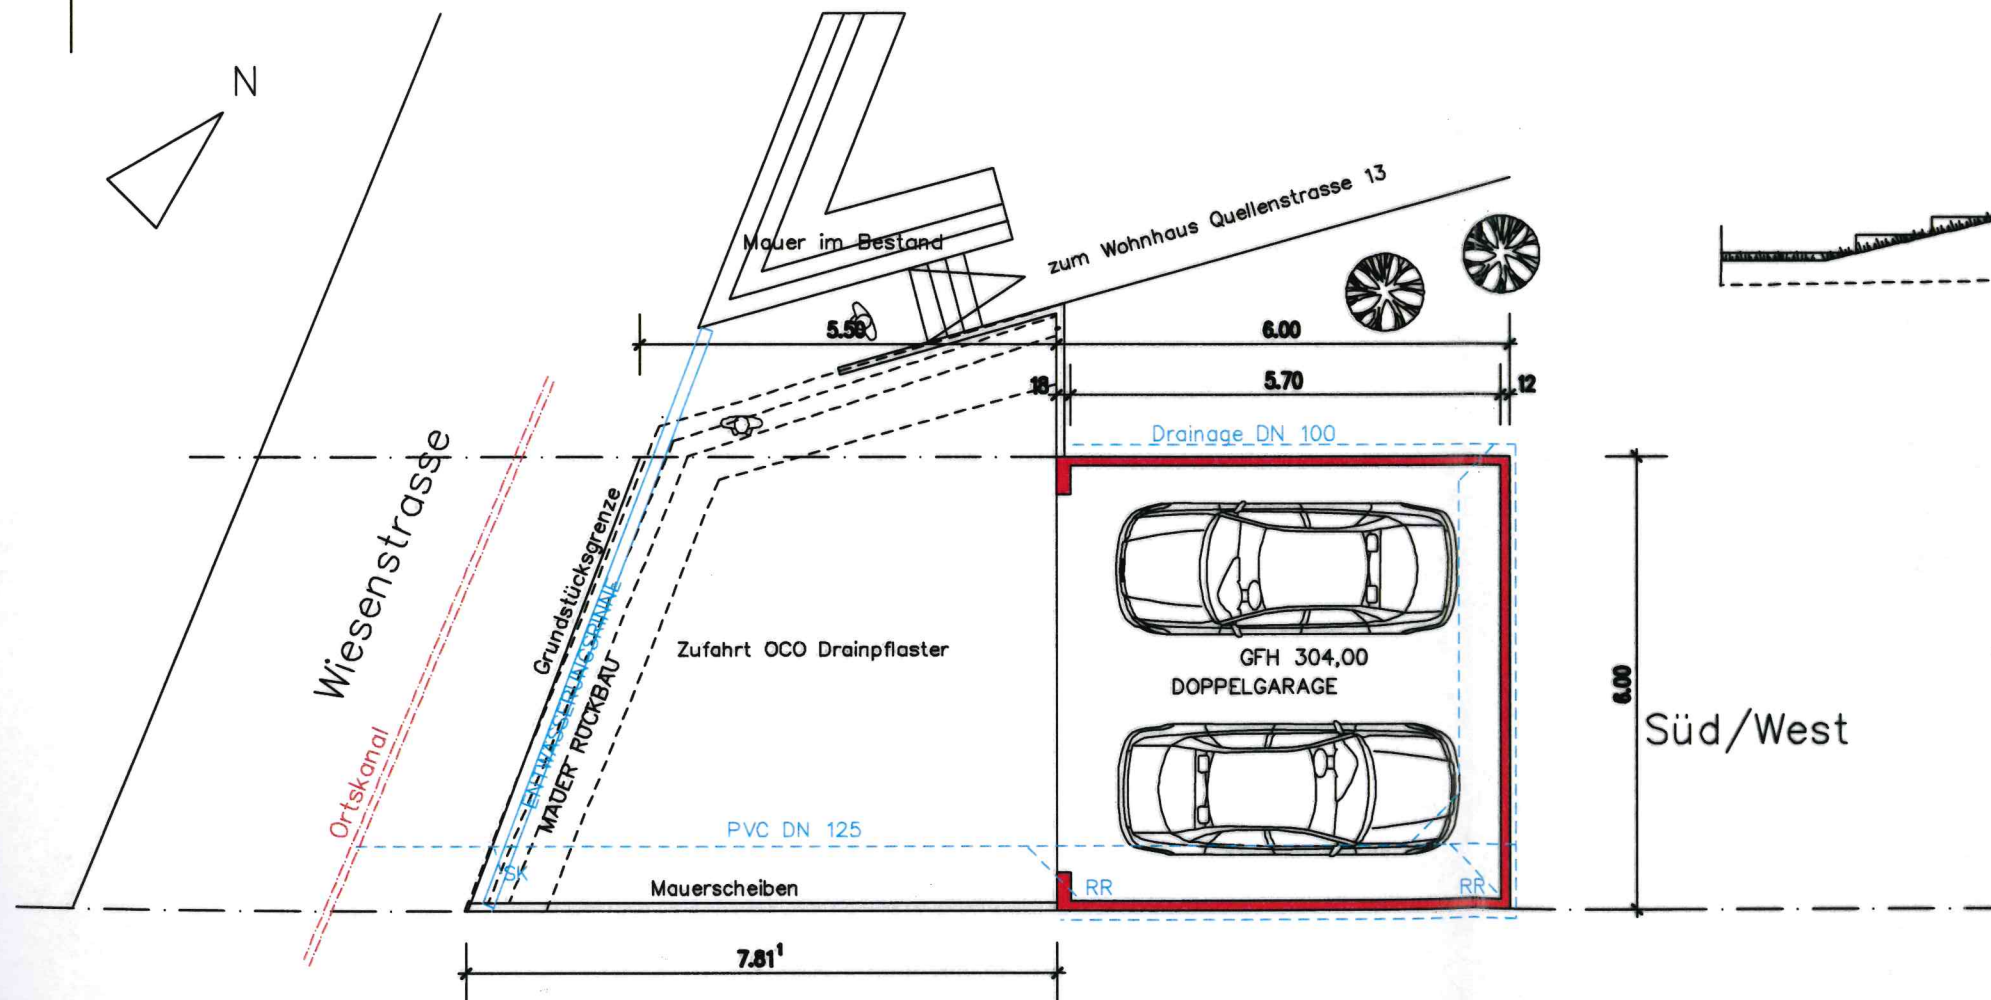

Grundriss M. 1:100

