
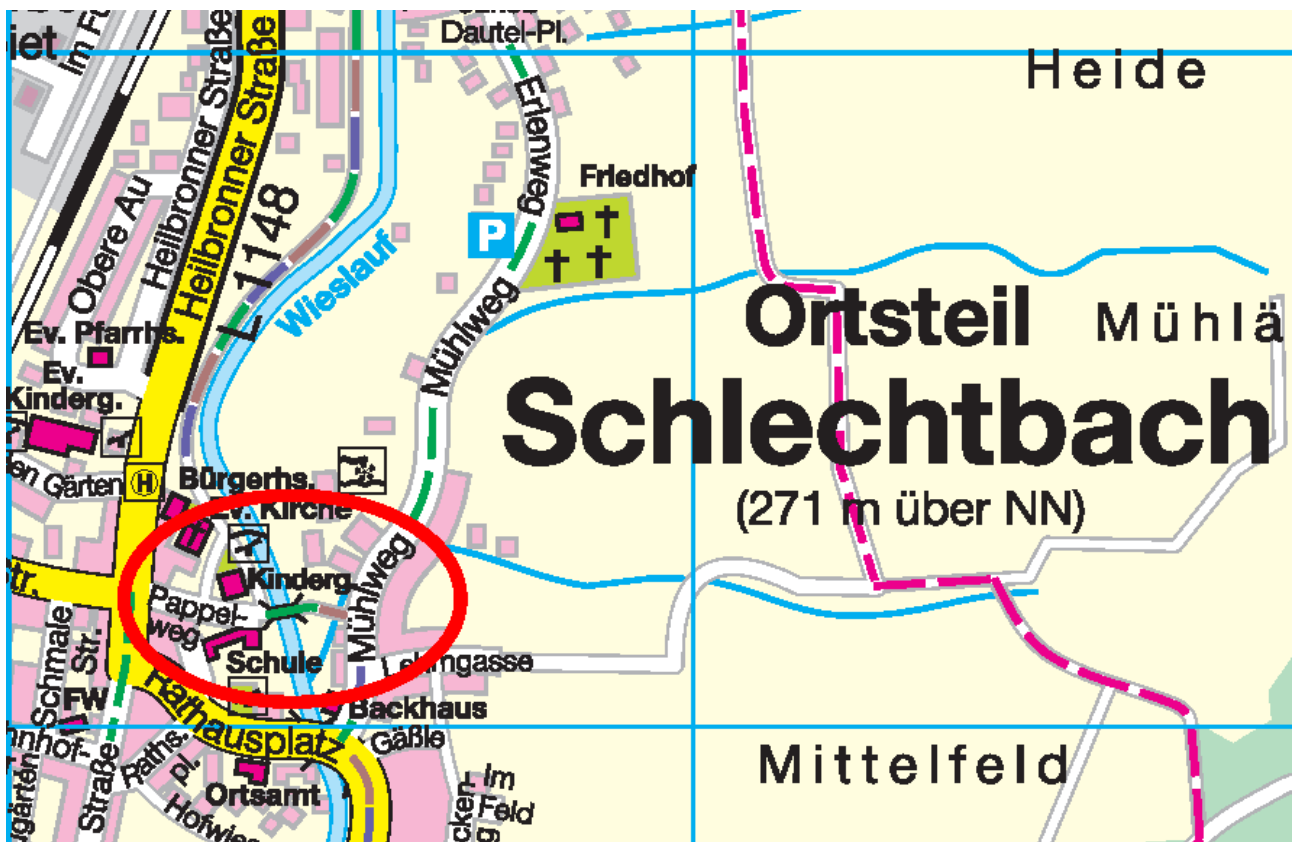
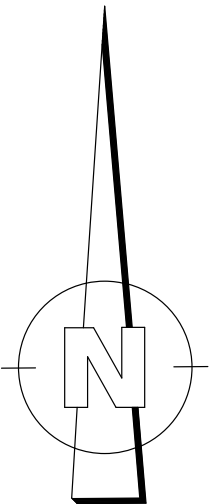


| M=1:200

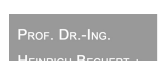

Höhen- und Koordinatensystem:

DHHN12, Gauss-Krüger

 Prof. Dr.-Ing. Heinrich Bechert + Partner INGENIEURBÜRO FÜR BAUWESEN Von-Pietorius-Str. 6A 70198 Stuttgart Tel.: 0711-1663-3		Projekt-Nr.: 2145		
			Datum	Zeichen
		Bearb.:	Okt 2021	Remler
		Gez.:	Okt 2021	Remler
		Gepr.:	Okt 2021	Gruber
Geändert		Datum	Gez.	Geprüft
d				
c				
b				
a				

Bauherr:

**GEMEINDE
RUDERSBERG**

Technisches Bauamt
Backnanger Straße 26
73635 Rudersberg

Bauwerk / Baumaßnahme:

BW 14 + BW 15 - Ersatzneubau:

Vorentwurfsplanung

Plandarstellung:
Übersichtsplan

Aufgestellt:

Prof. Dr.-Ing. Heinrich Bechert + Partner
INGENIEURBÜRO FÜR BAUWESEN

Stuttgart, den
Ort, Datum, Unterschrift

Gesehen:

Gemeinde Rudersberg
Technisches Bauamt

Rudersberg, den _____
Ort, Datum, Unterschrift

zugehörige Pläne:

100: Übersichtsplan

101: Bauwerksplan BW 14

102: Bauwerksplan BW 15

Blatt-Nr.: 100

--	--

Bearb.:	
---------	--

Gez.:

BW-Nr.: -

Maßstab:1:200

Planungsstand vom 06.10.2021

01_VEP

Blattgröße: 84.1 x 45.0