
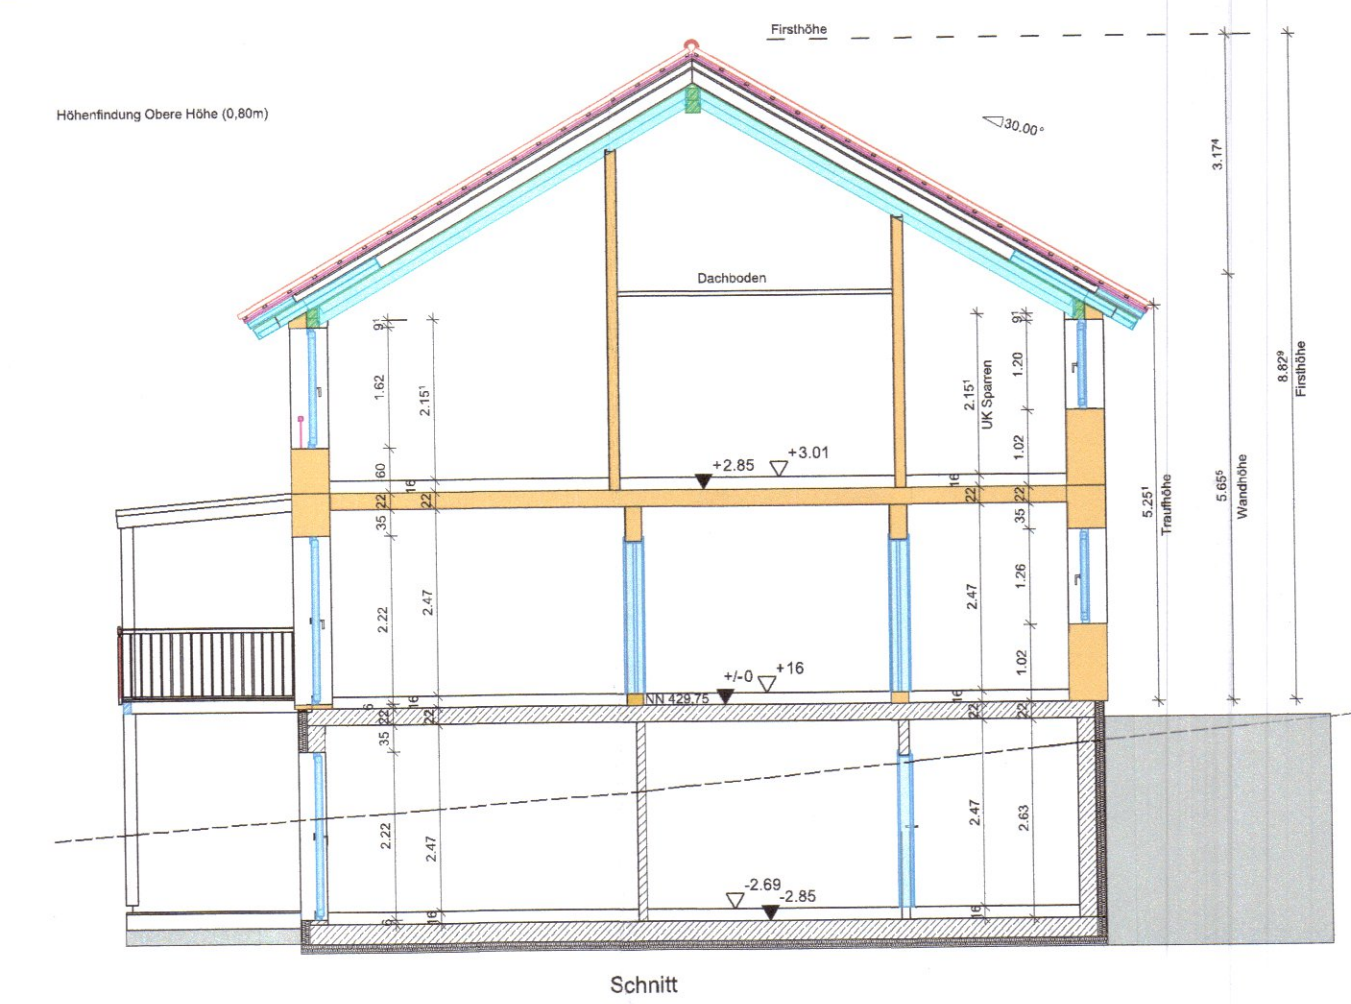
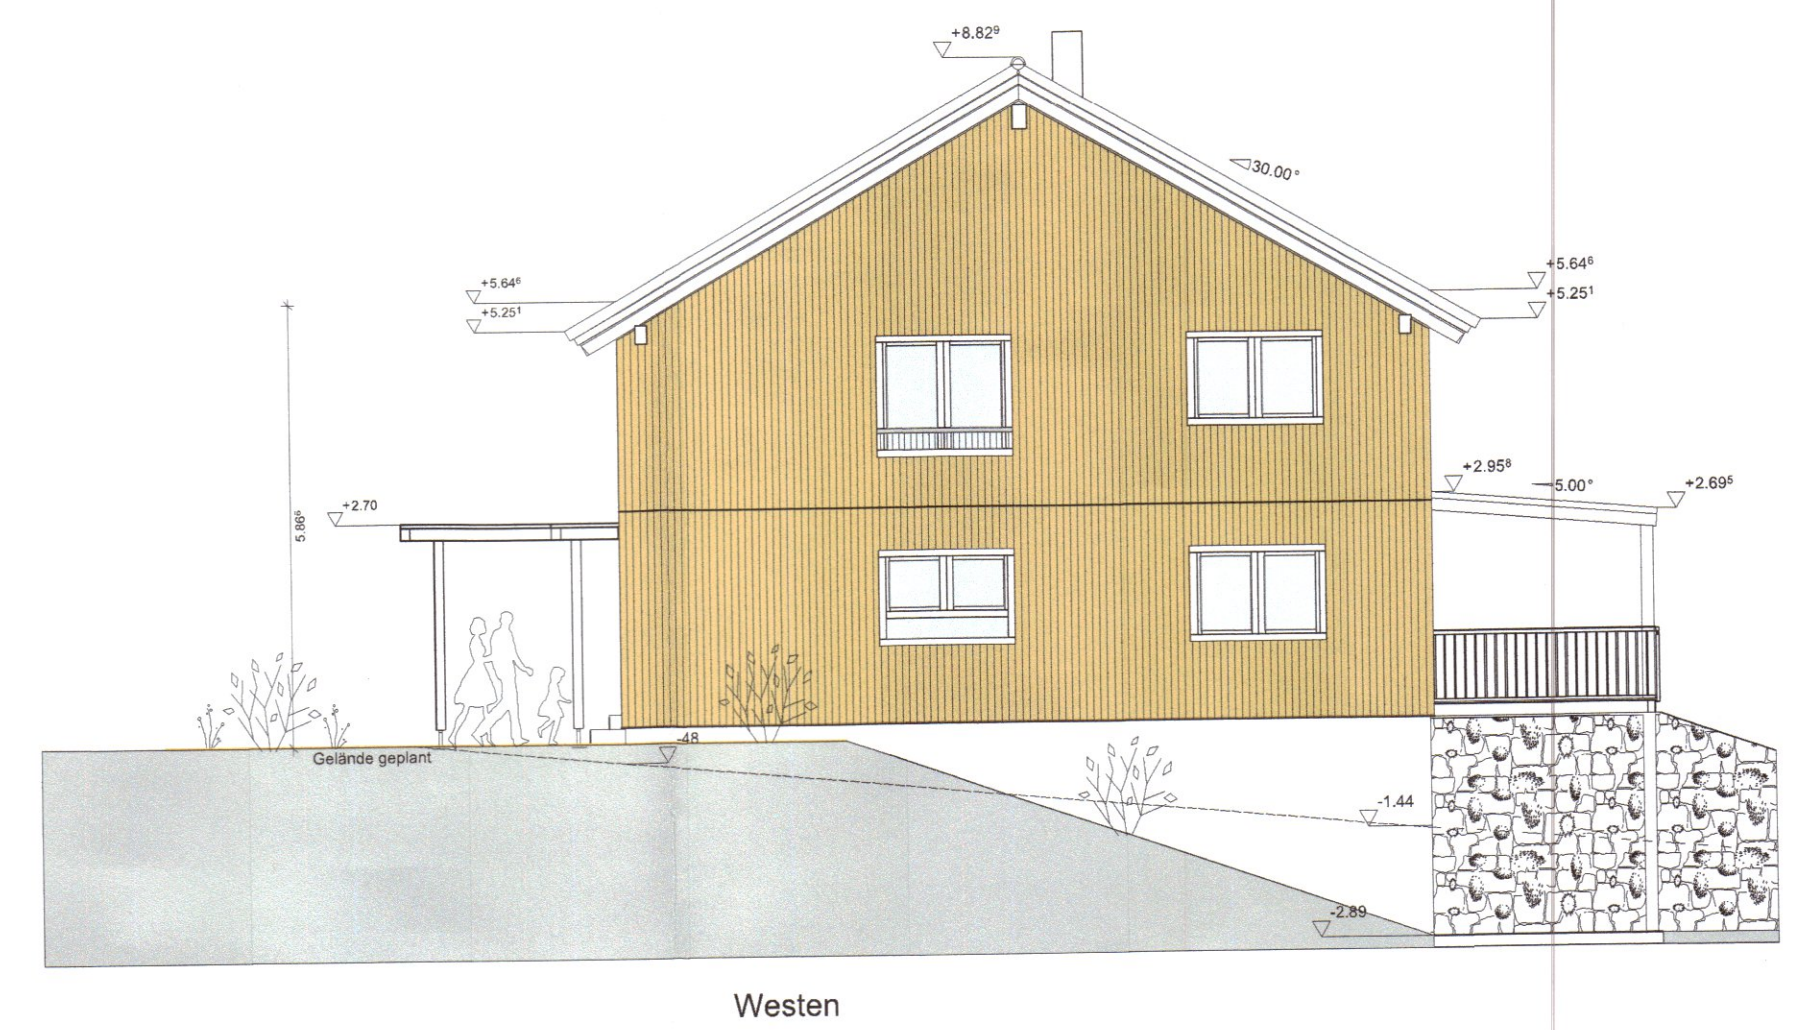
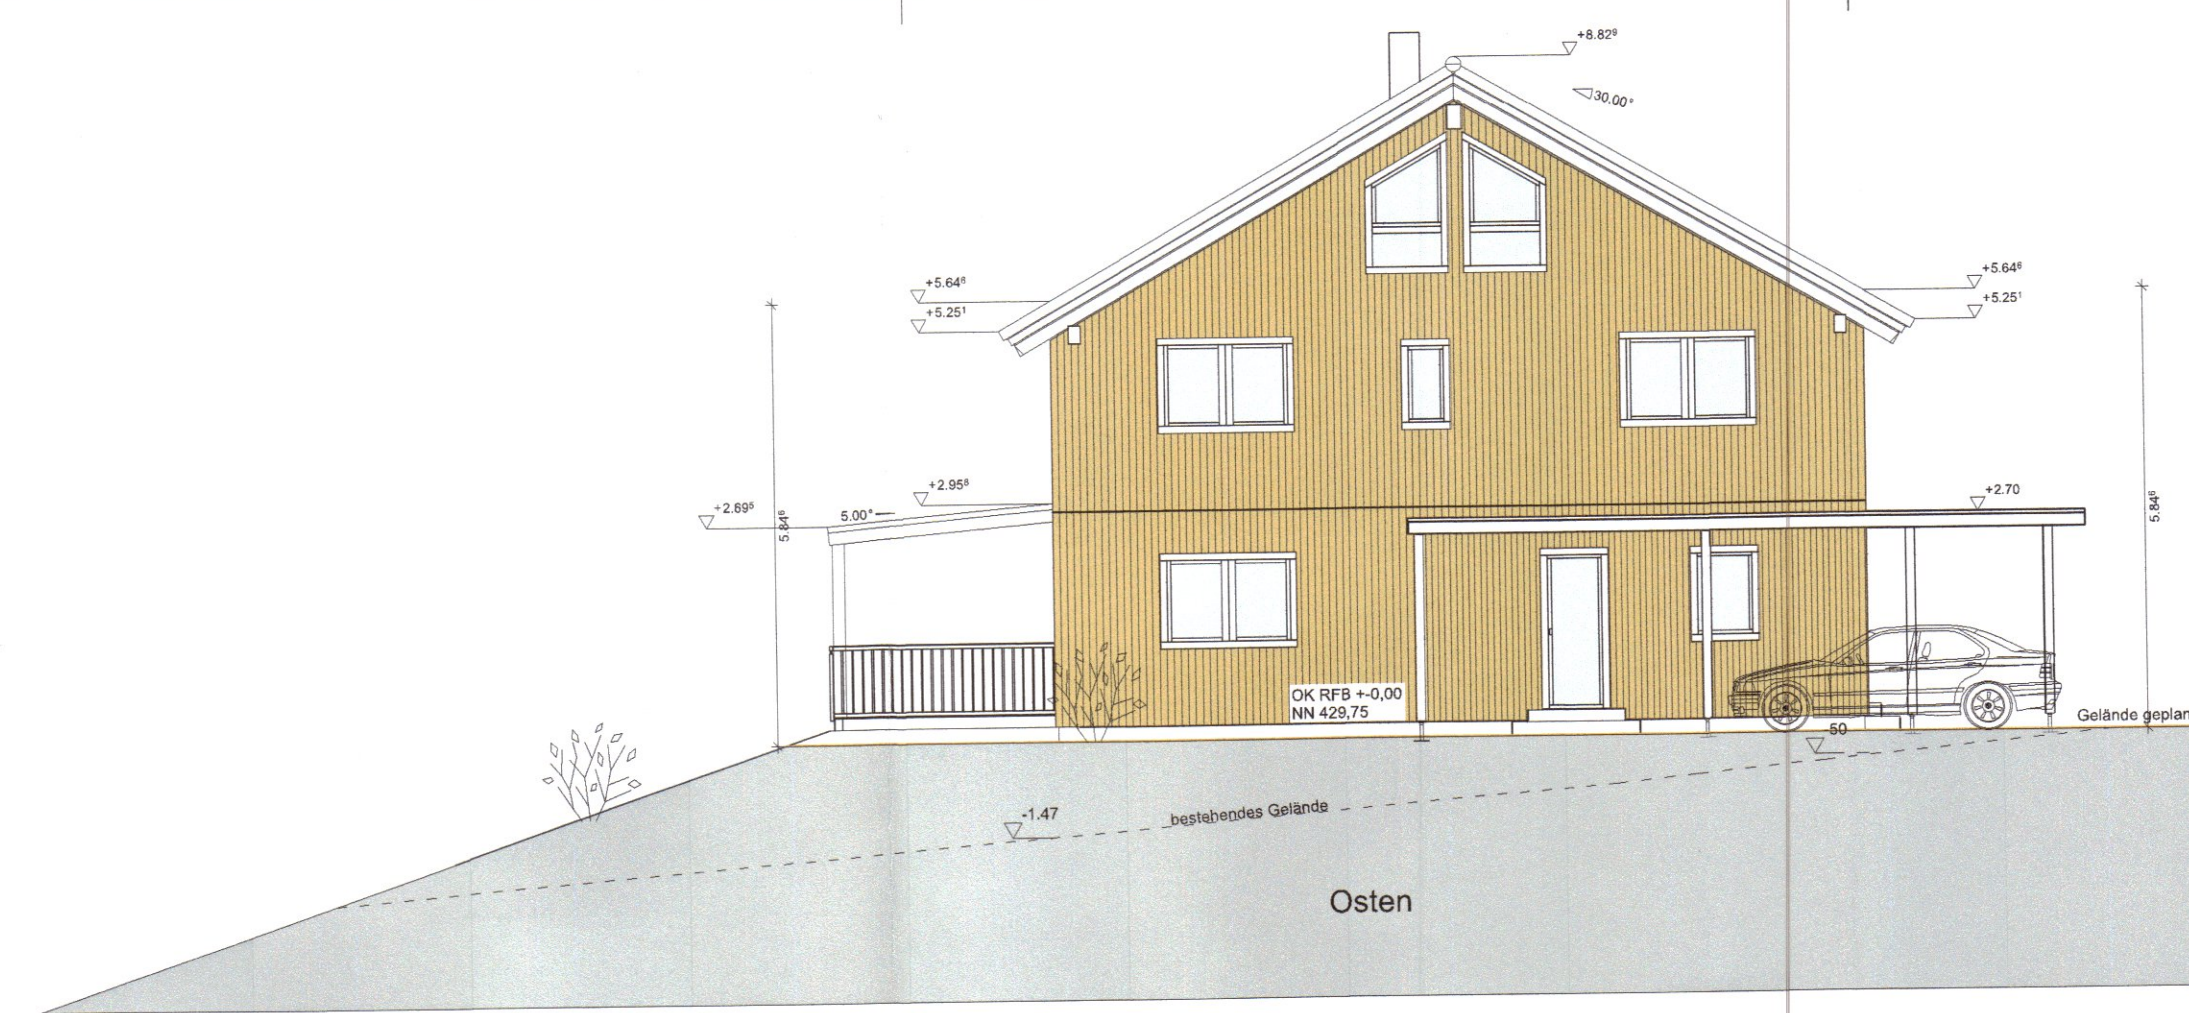
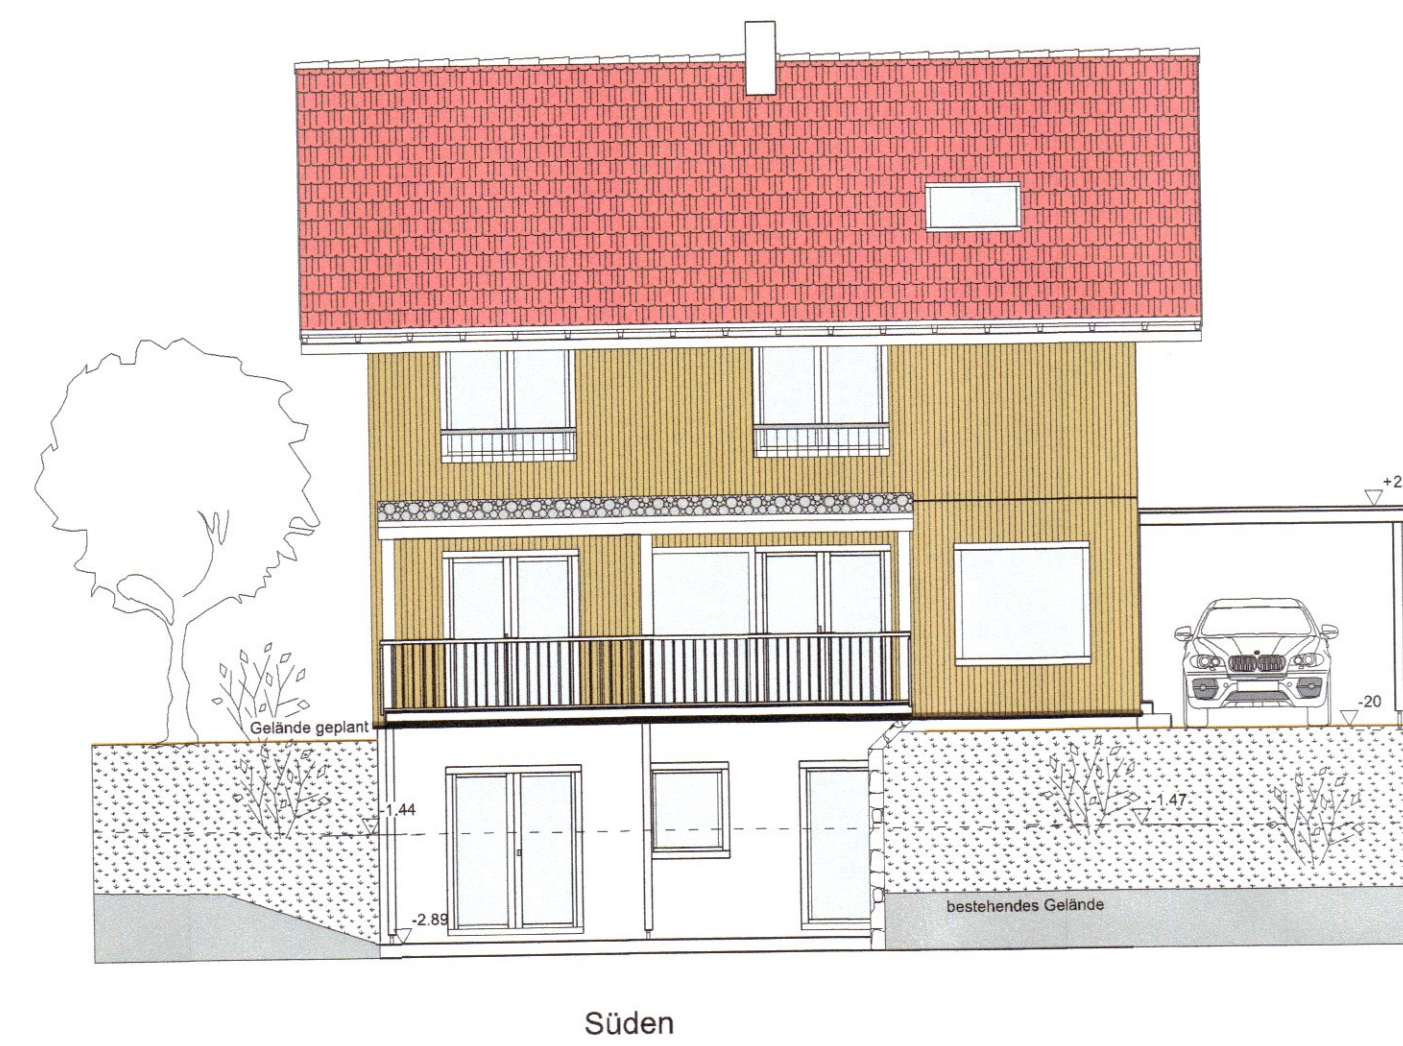


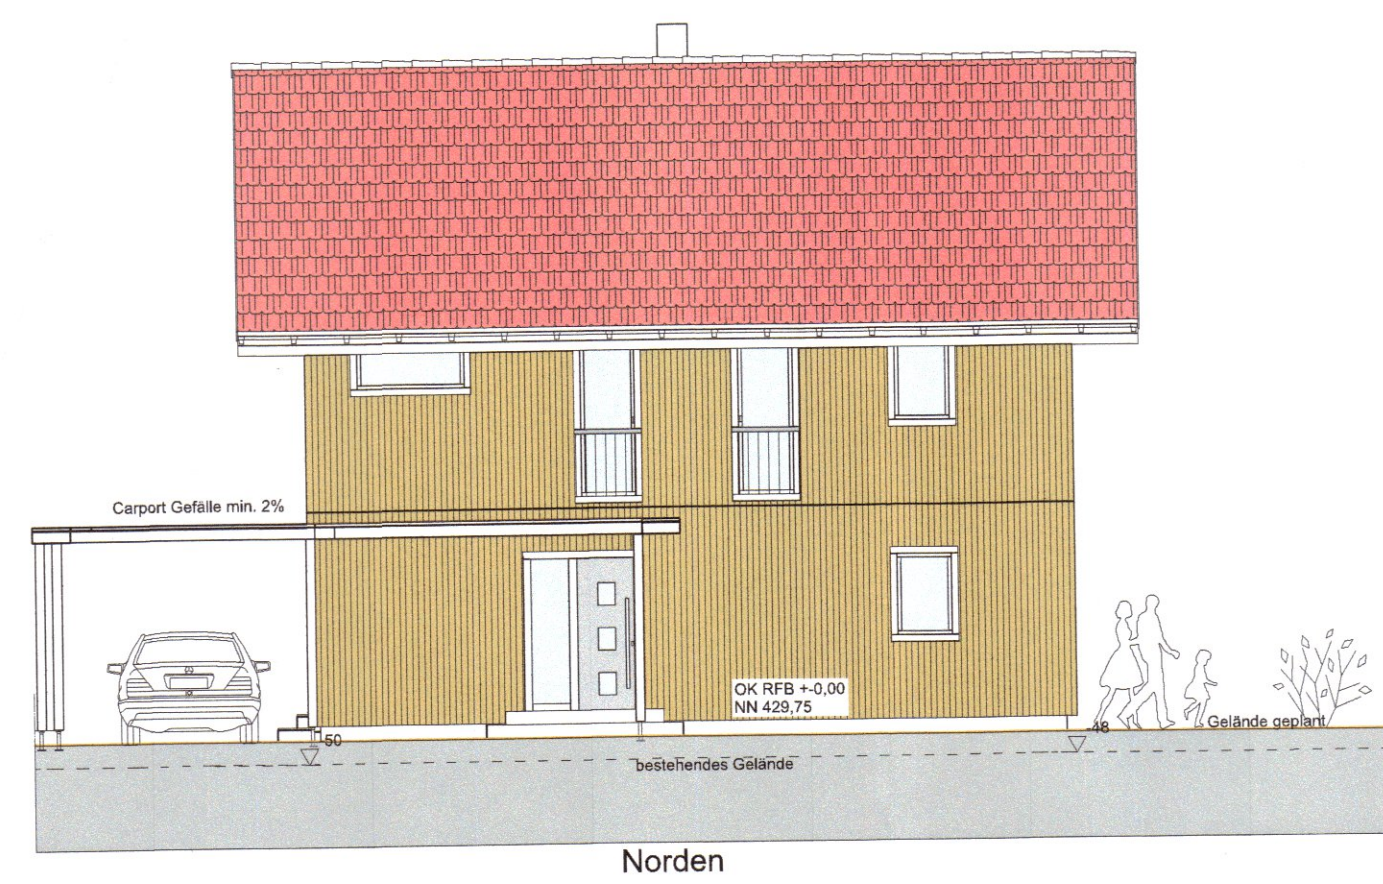

M : 1 : 100

Baueingabe

Neubau eines Einfamilienhauses
mit Carport

Bauort : Schönblick 14
73635 Rudersberg