


LAGEPLAN

zeichnerischer Teil zum
Bauantrag (§4 LBOVVO)

Kreis : Rems-Murr-Kreis
Gemeinde : Rudersberg
Gemarkung : Rudersberg Flur: Klaffenbach

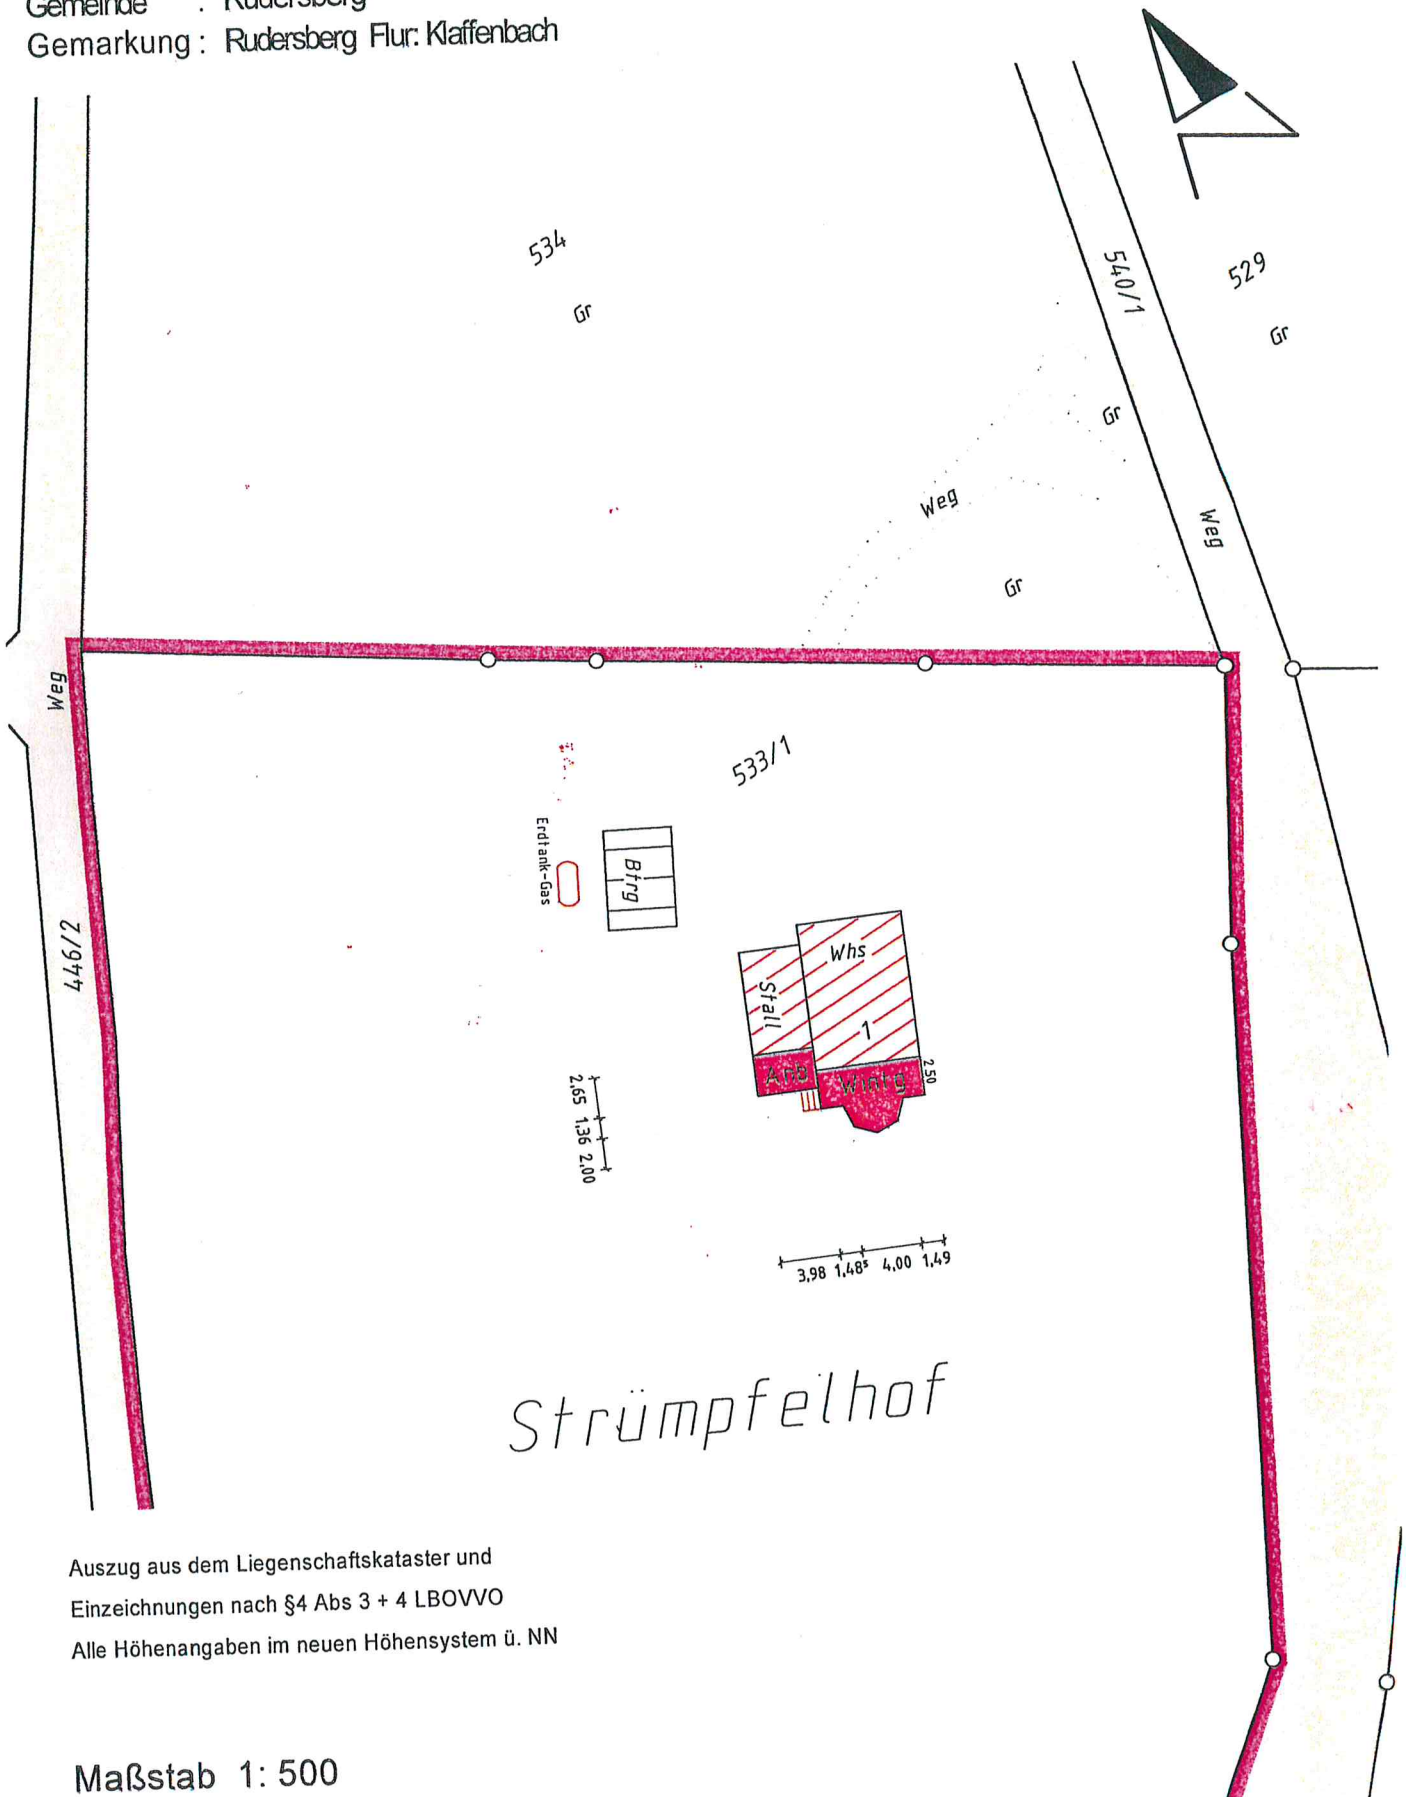


Auszug aus dem Liegenschaftskataster und
Einzeichnungen nach §4 Abs 3 + 4 LBOVVO
Alle Höhenangaben im neuen Höhensystem ü. NN

Maßstab 1: 500






zeichnerischer Teil zum
Bauantrag (§4 LBOWVO)

Kreis : Rems-Murr-Kreis
Gemeinde : Rudersberg
Gemarkung : Rudersberg Flur. Kl.

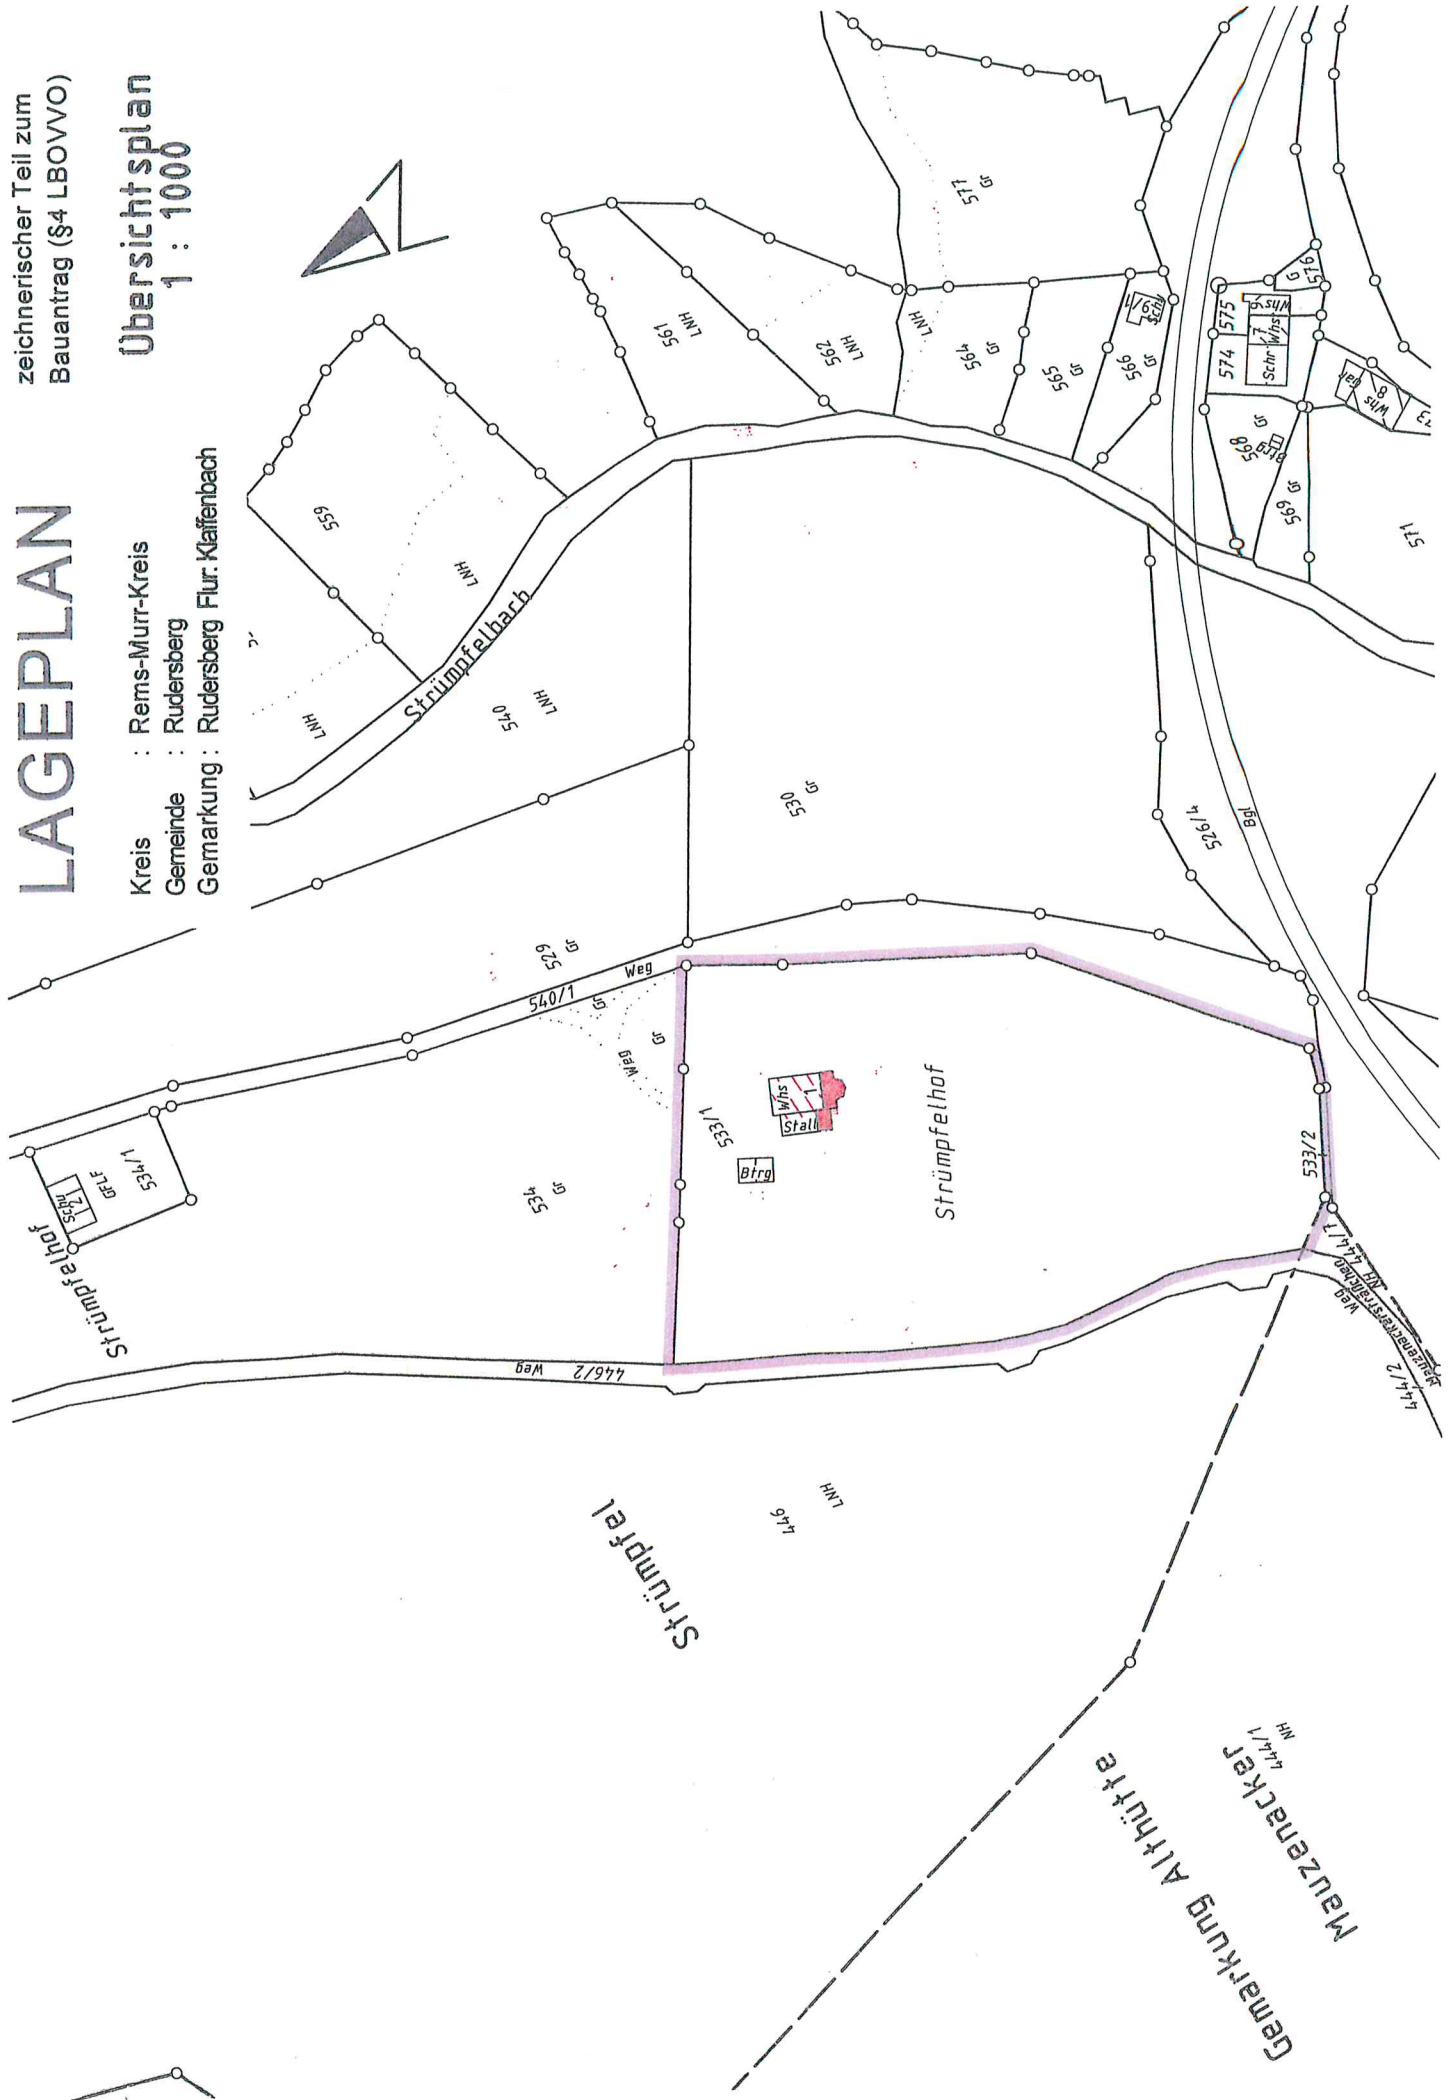






Erdgeschoss

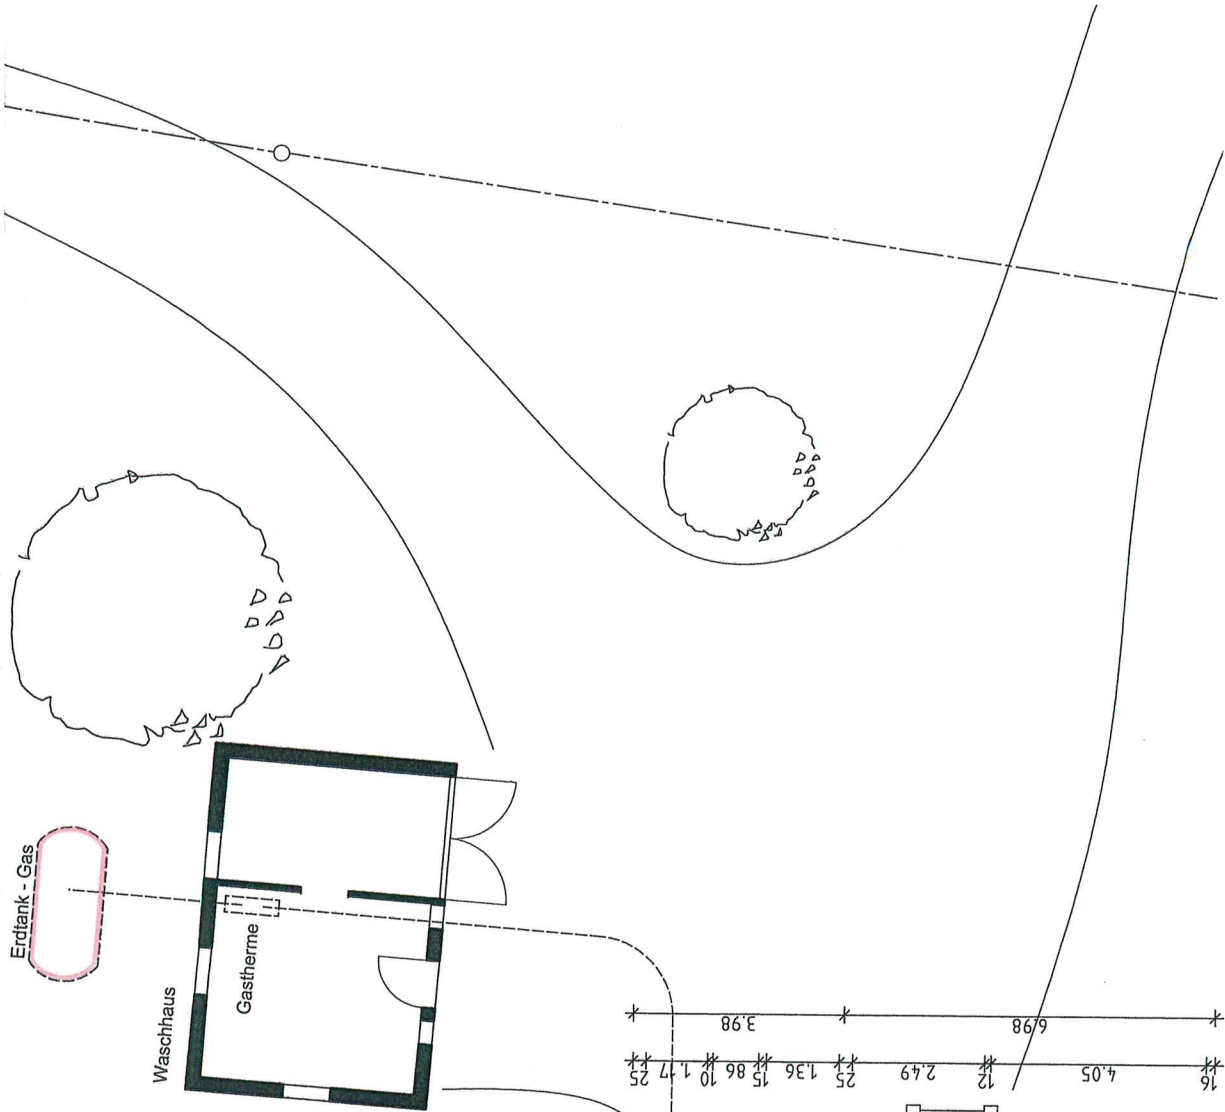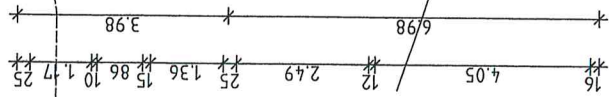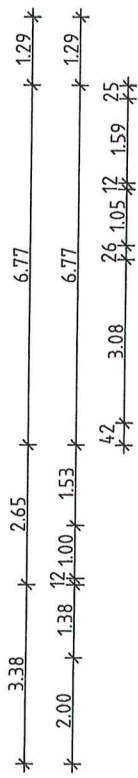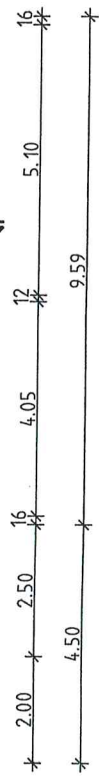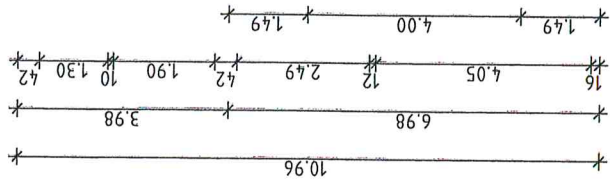


Schnitt

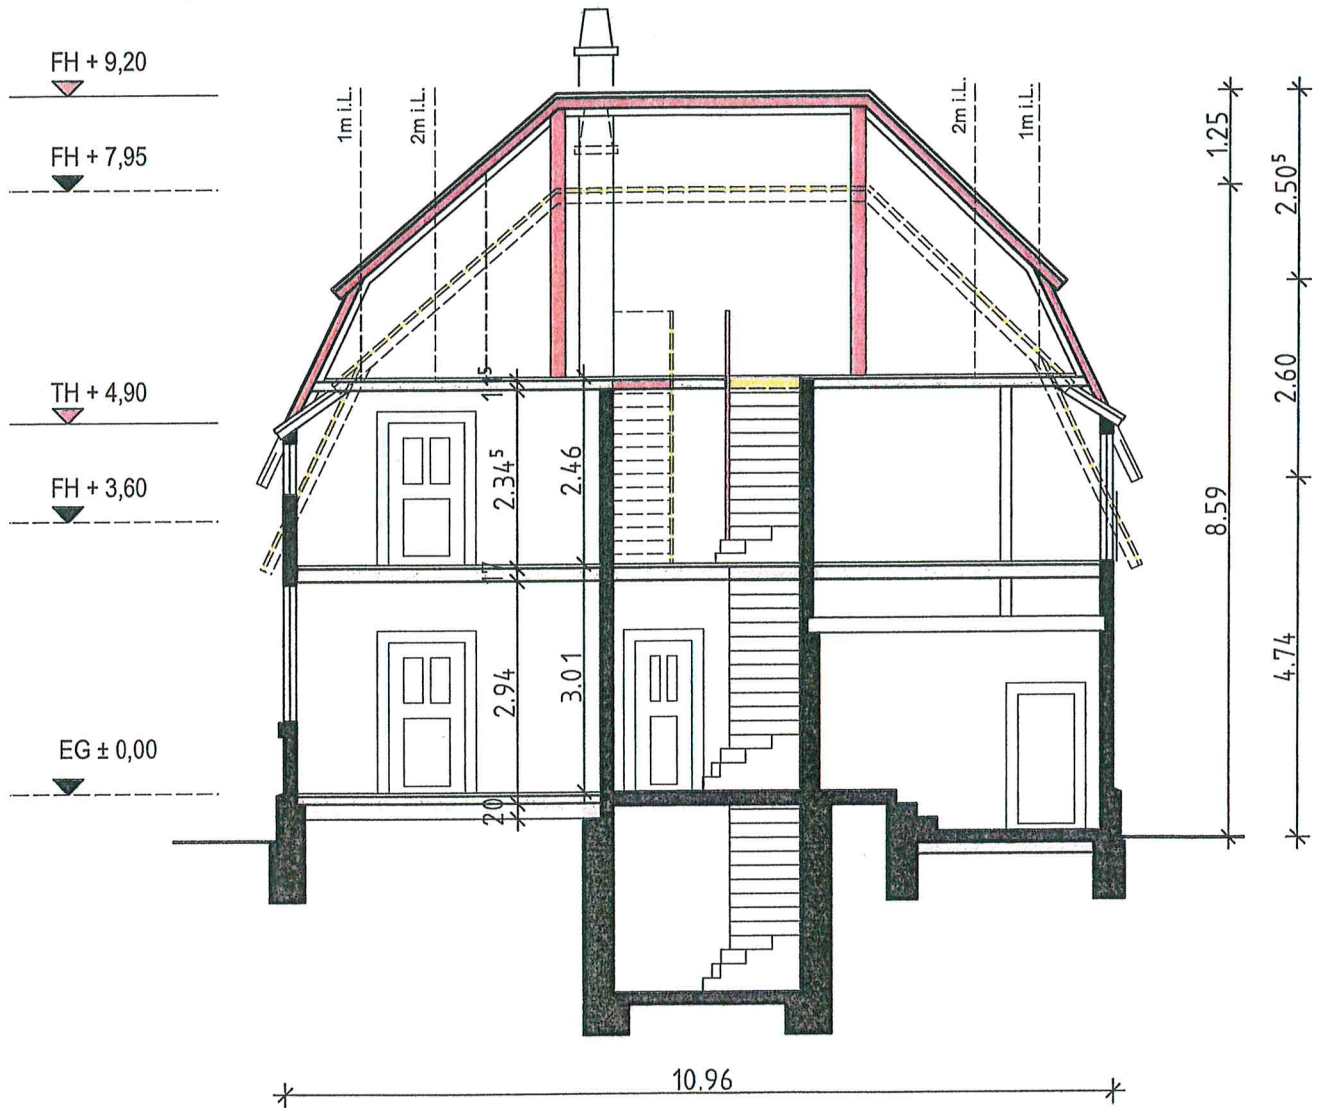


Ansichten West + Nord

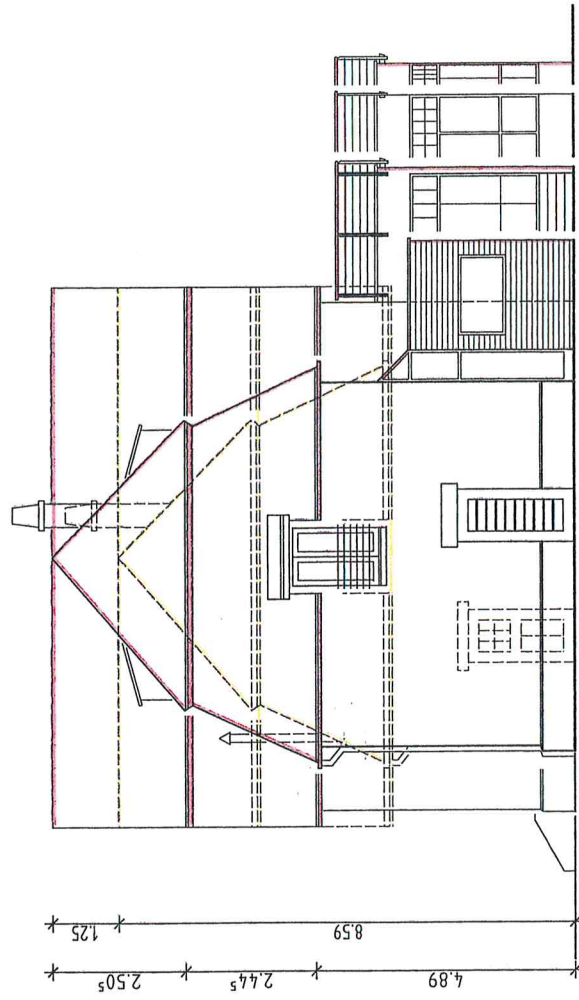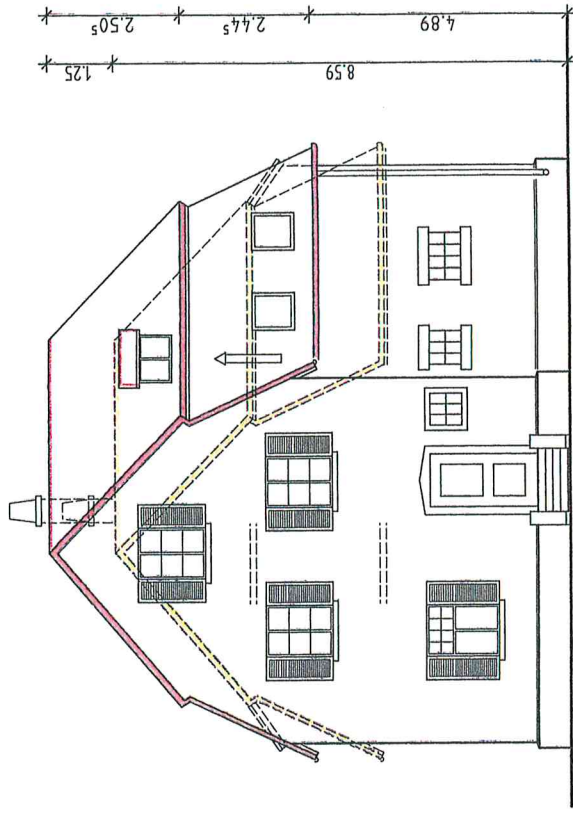

Ansichten Süd + Ost

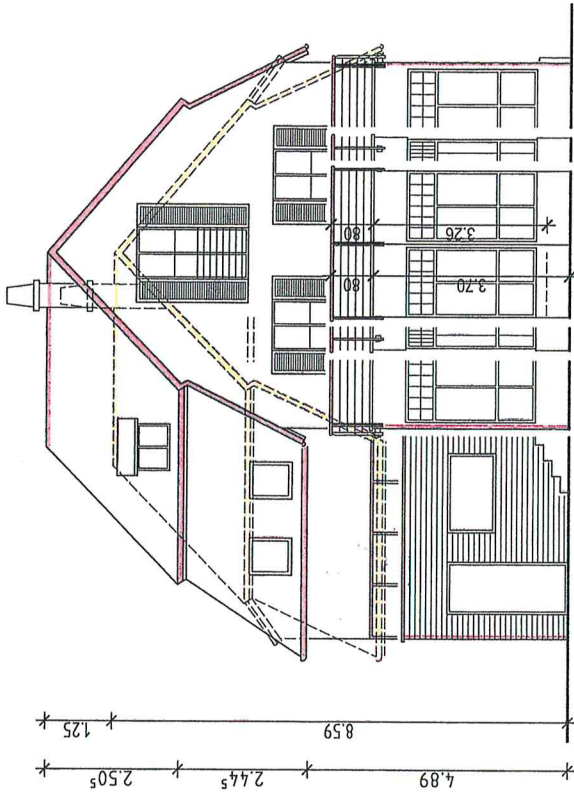

ANSICHT SÜD

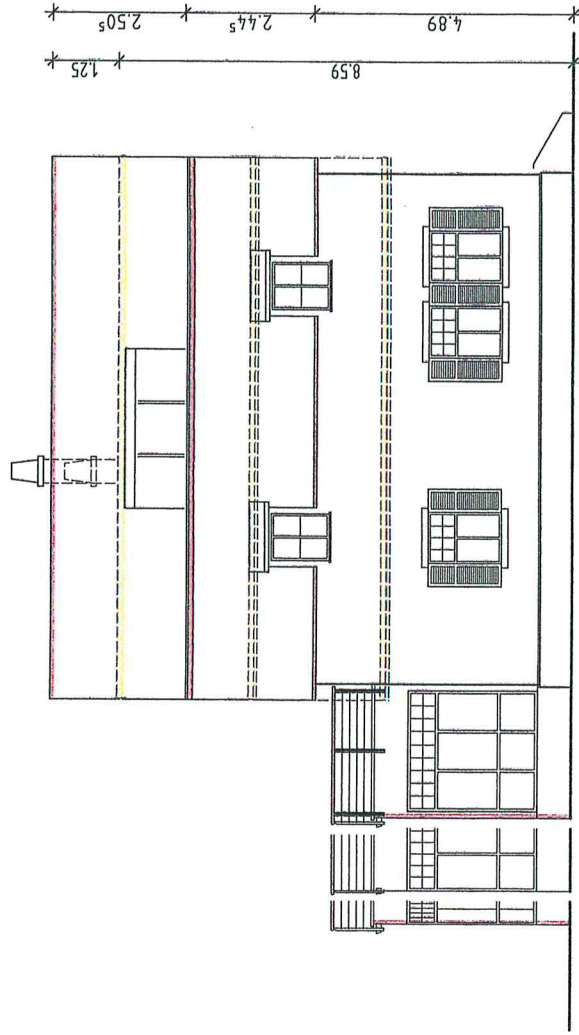

ANSICHT OST