




SCHWARZPLAN 1 : 1000




LAGEPLAN 1 : 1000


- Grundstücksgrenze
- Baugrenze
- Abstandsflächen
- Abriss
- Ursprüngliches Gelände

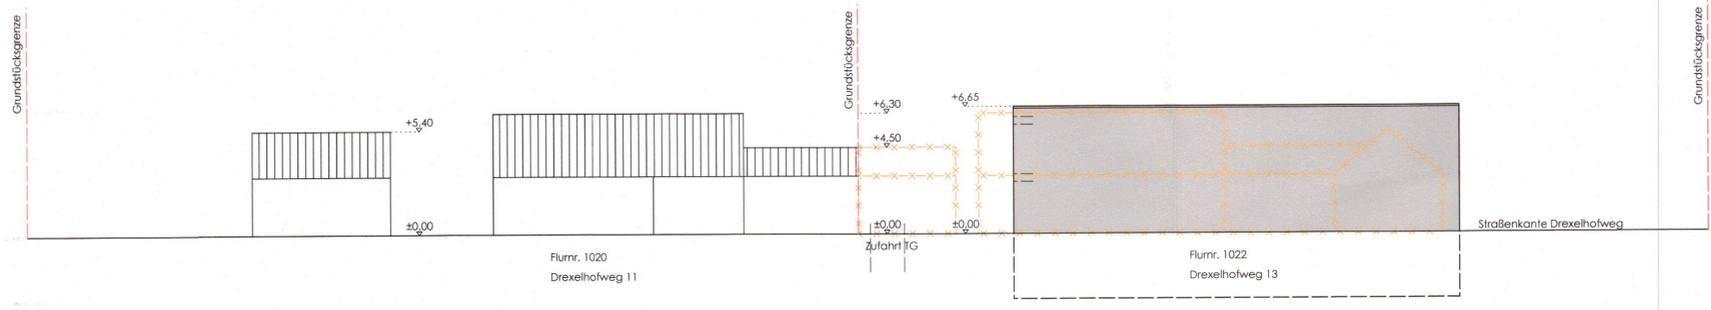

SCHEMAANSICHT 1 : 200
nur Baukörpervolumen

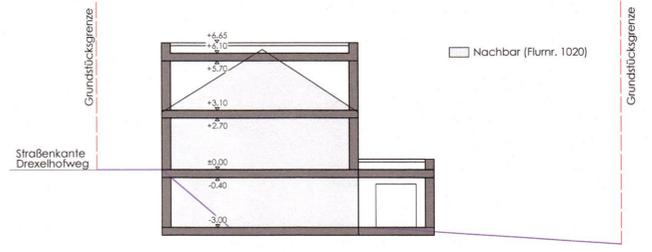

SCHEMASCHNITT 1 : 200

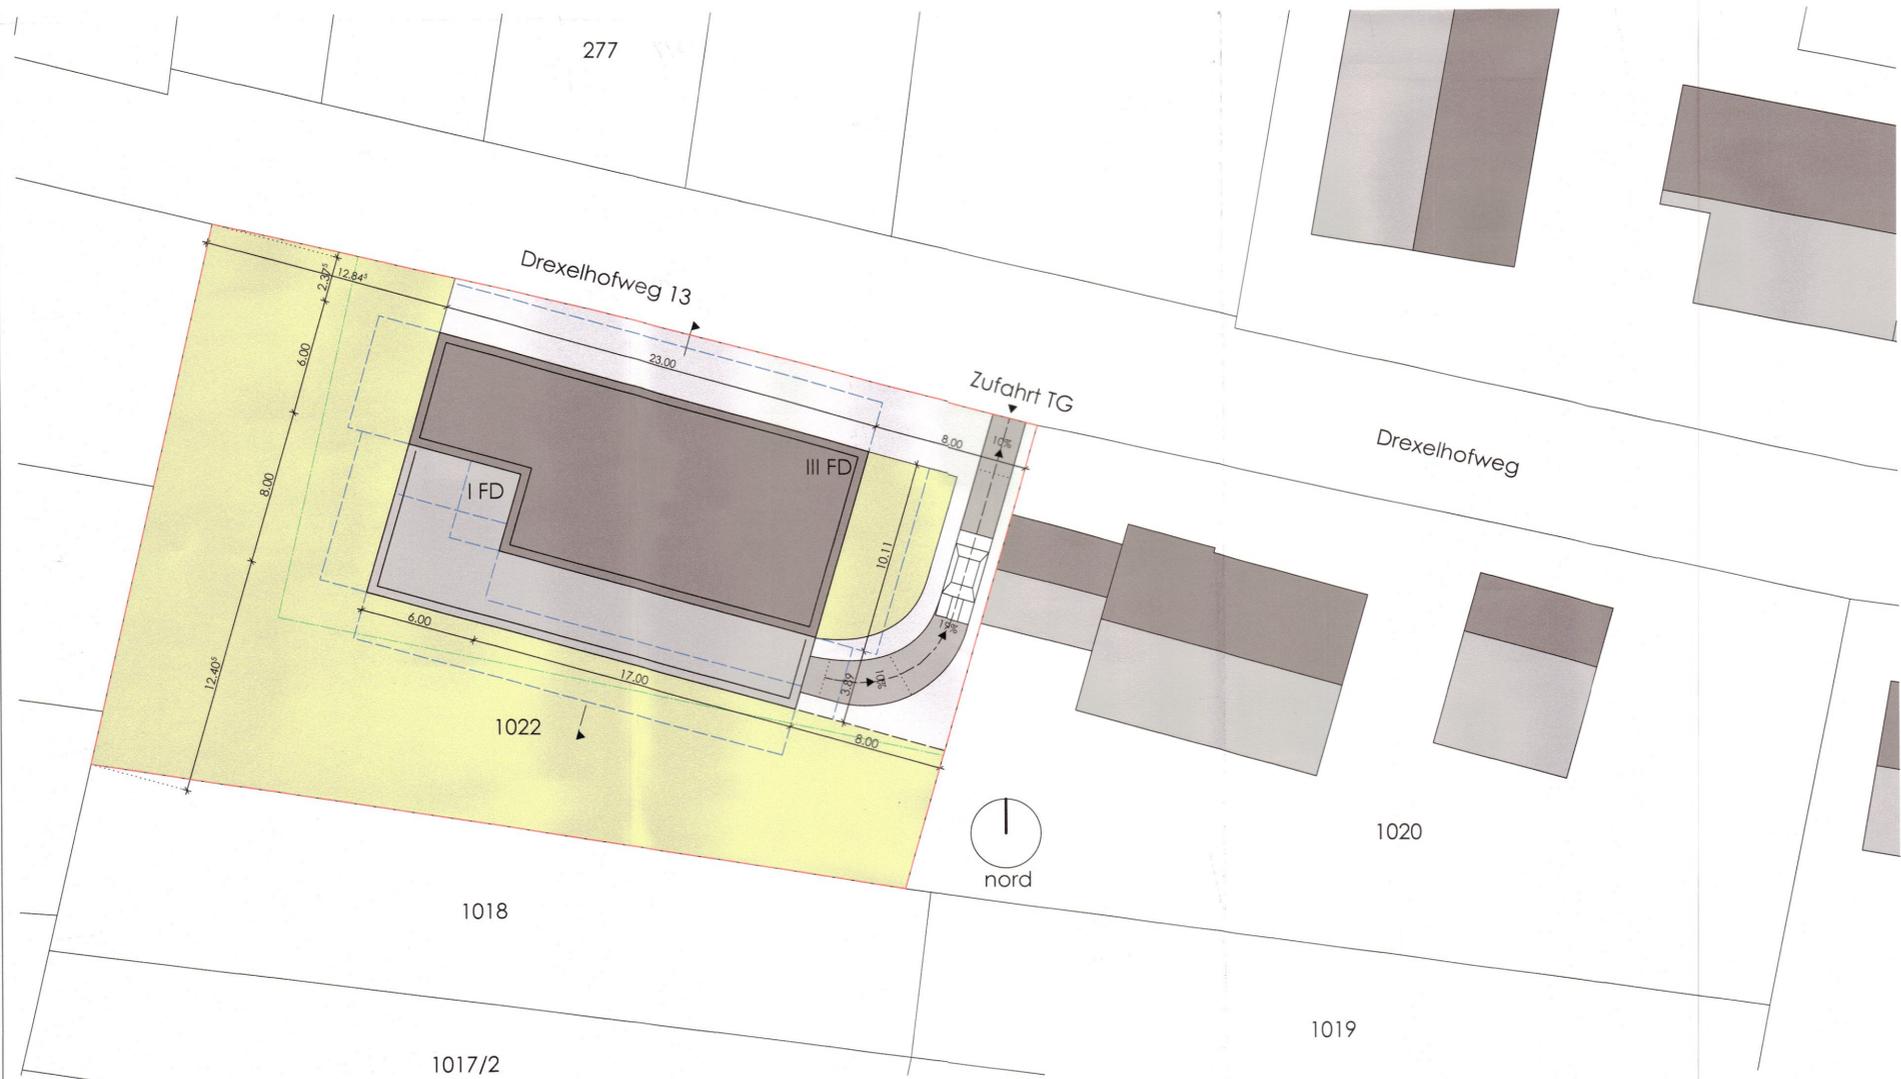

LAGEPLAN 1 : 200

BAUVORHABEN
NEUBAU EINES EINFAMILIENWOHNHAUSES MIT TIEFGARAGE
DREXELHOFWEG 13 73635 RUDERSBERG FLURNR. 1022

BAUTEIL / MASSTAB

LAGEPLAN M 1 : 200 LAGEPLAN 1 : 1000
SCHWARZPLAN 1 : 1000
SCHEMASCHNITT M 1 : 200
SCHEMAANSICHT M 1 : 200

DESER PLAN IST UNSER GEISTIGES EIGENTUM UND DARF NICHT OHNE UNSERE ZUSTIMMUNG VERVIELFÄLTIGT WERDEN. URHEBERRECHTSVERLETZUNG WIRD ZIVILRECHTLICH VERFOLGT.

PLANNUMMER
B 001

DATUM
14.12.2021