



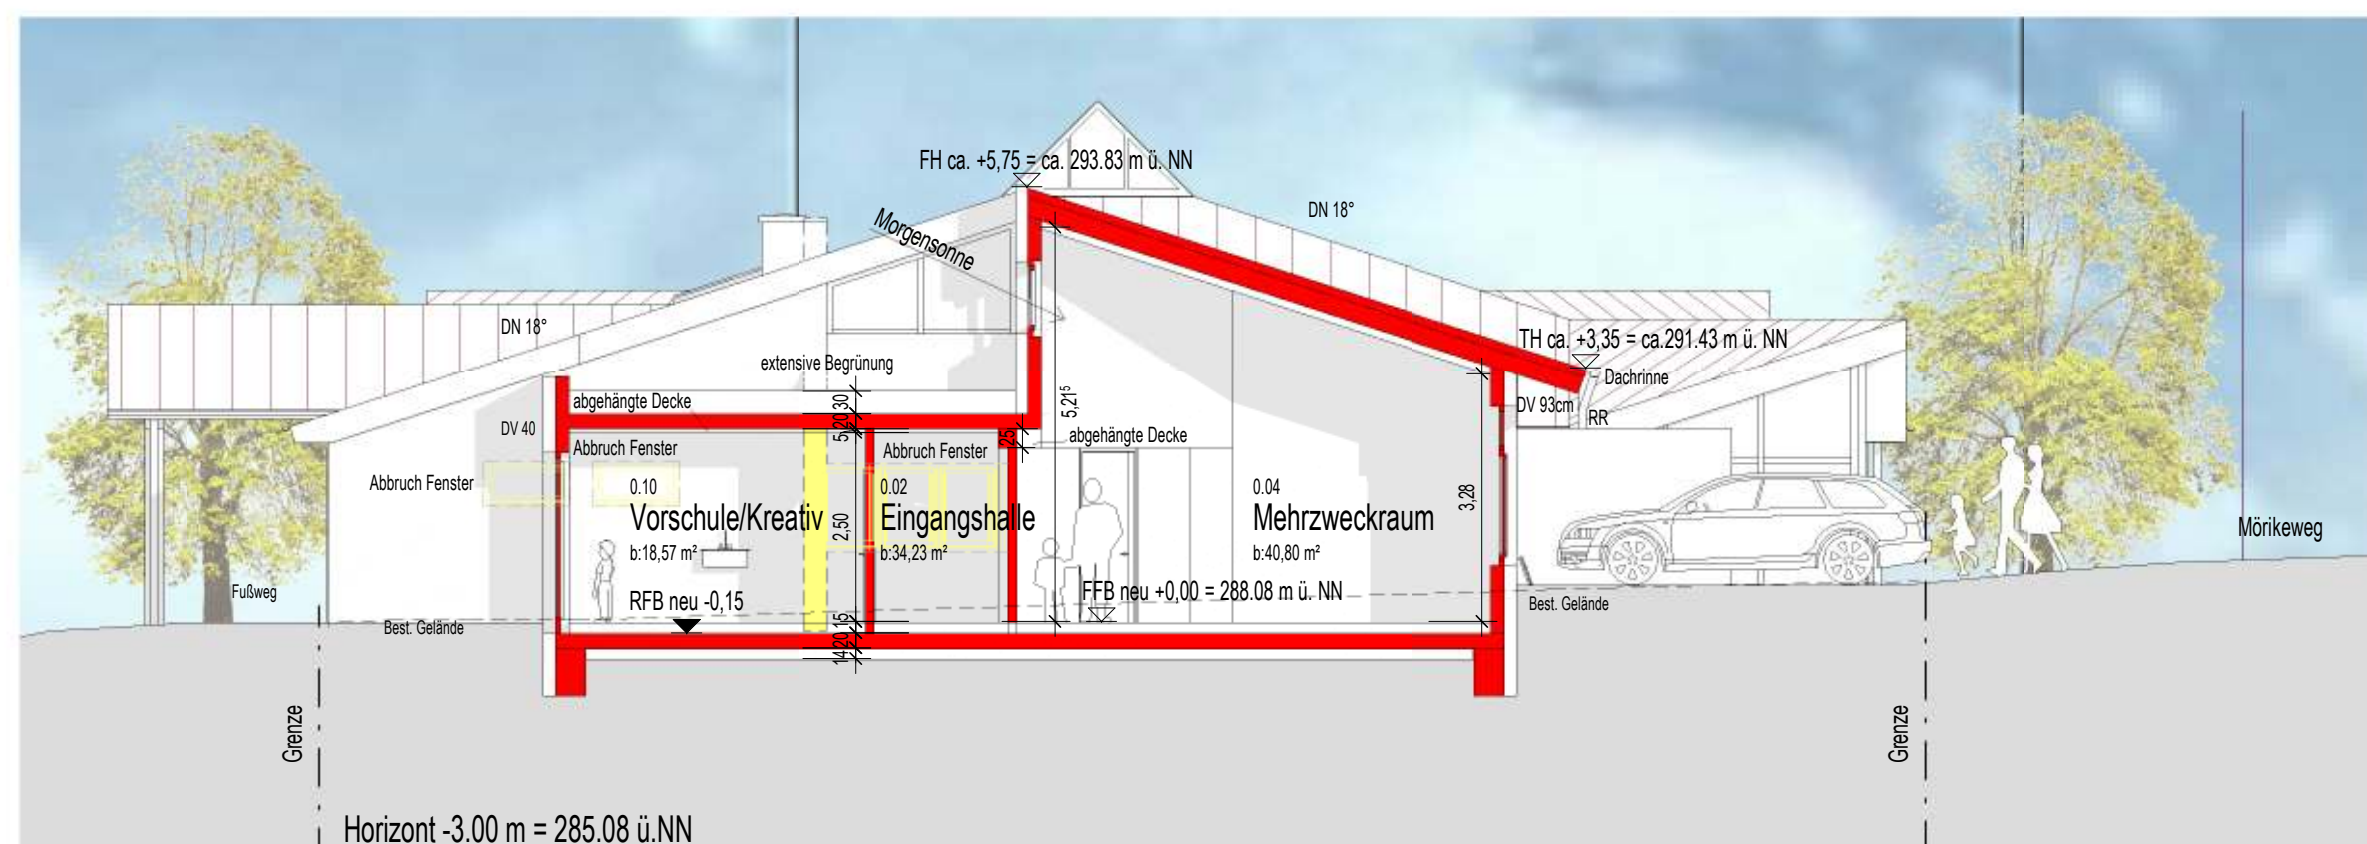

Schnitt A-A

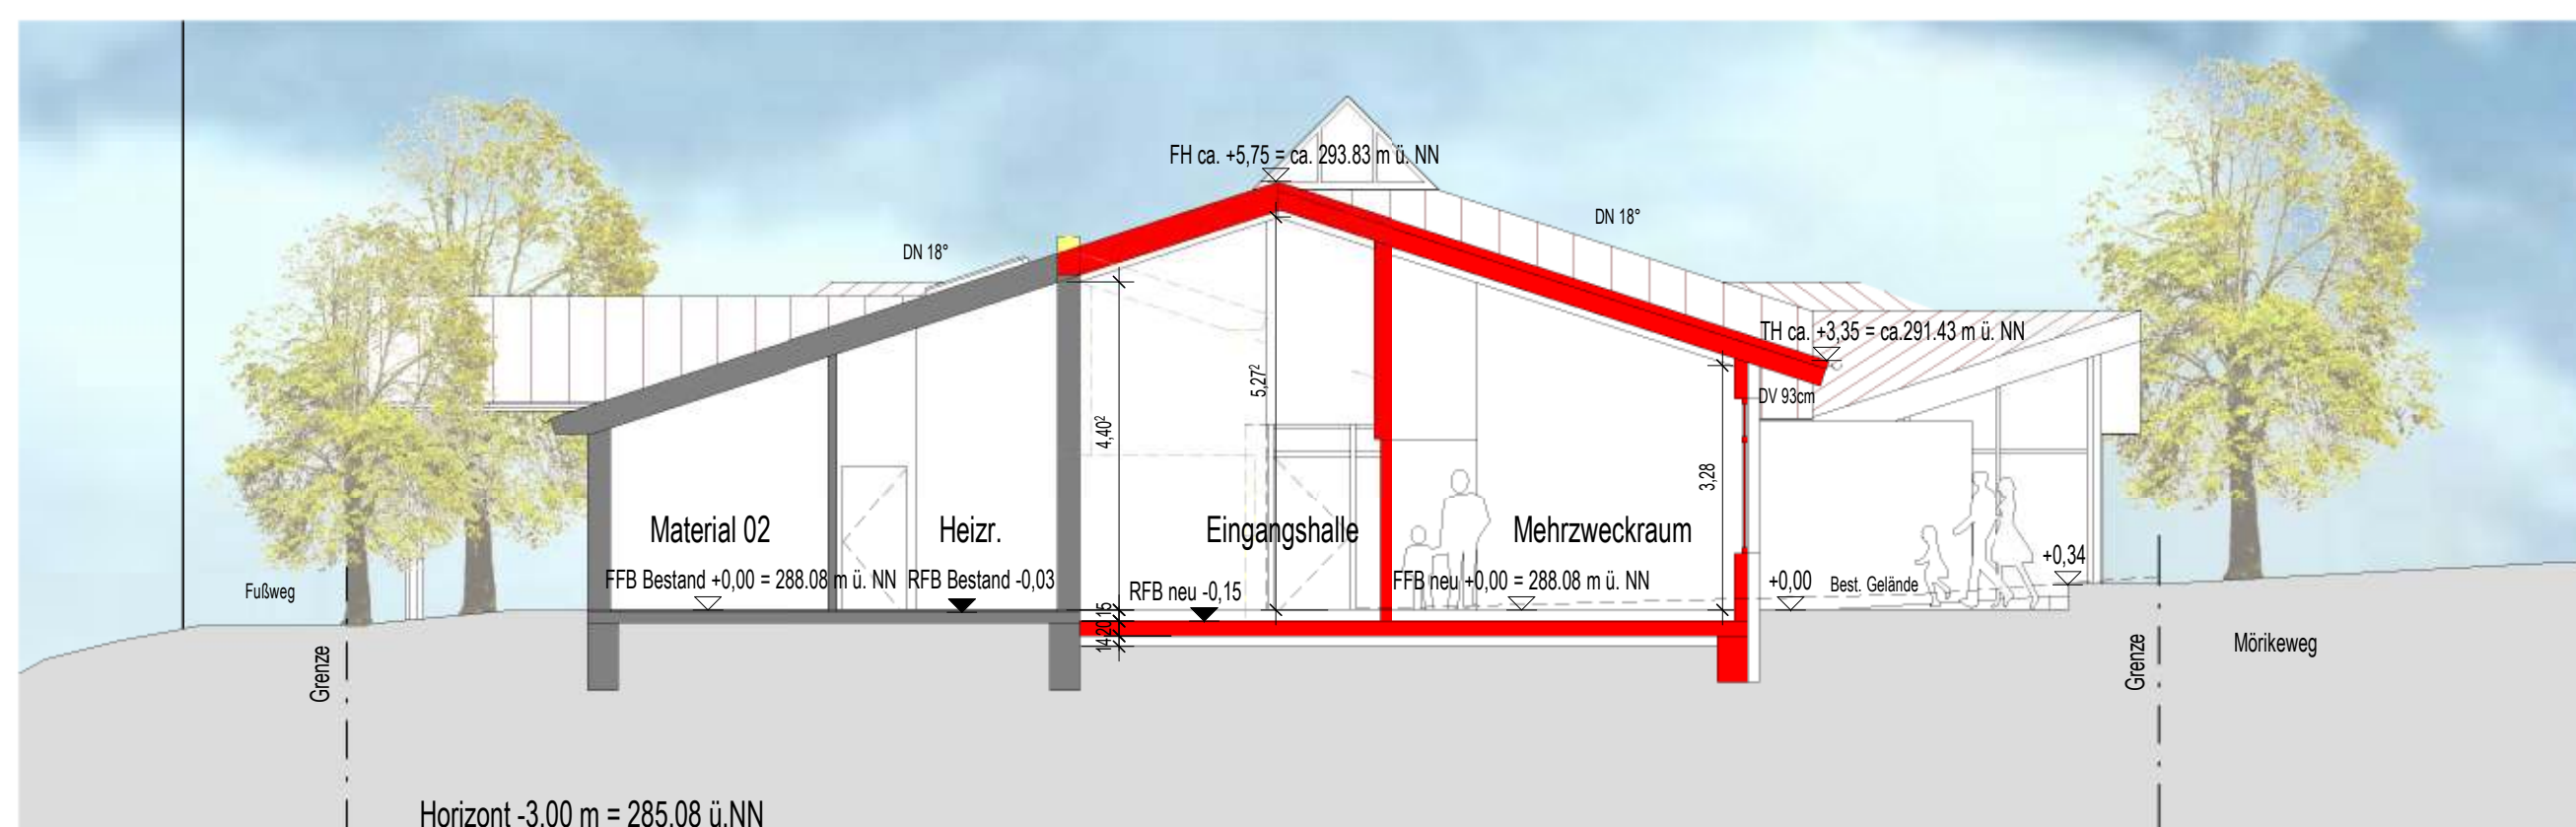

Schnitt B-B

- Neu
- Abbruch
- Bestand

BAUGESUCH DECKBLATT

Erweiterung

Kinderbetreuung Mörkeweg

Mörkeweg 10
73635 Rudersberg

Bauherr:

Gemeinde Rudersberg
Backnanger Straße 26
73635 Rudersberg

Schnitte

M 1 : 100

Gefertigt: Juni 2013

PROJEKTNUMMER	PLANER	BAUTEIL	PLAN-NR.
1224	A		4.2.1.0

Alle Rechte vorbehalten. Unerlaubte Weitergabe oder Vervielfältigung untersagt.

stammler architekten
Freierarchitekt
c. stammler dip.-ing.
73614 Korbweh 10
Tel. (07141) 9222-0
e-mail: info@stammler-architekten.de

Plotdatum: 14.06.2013