


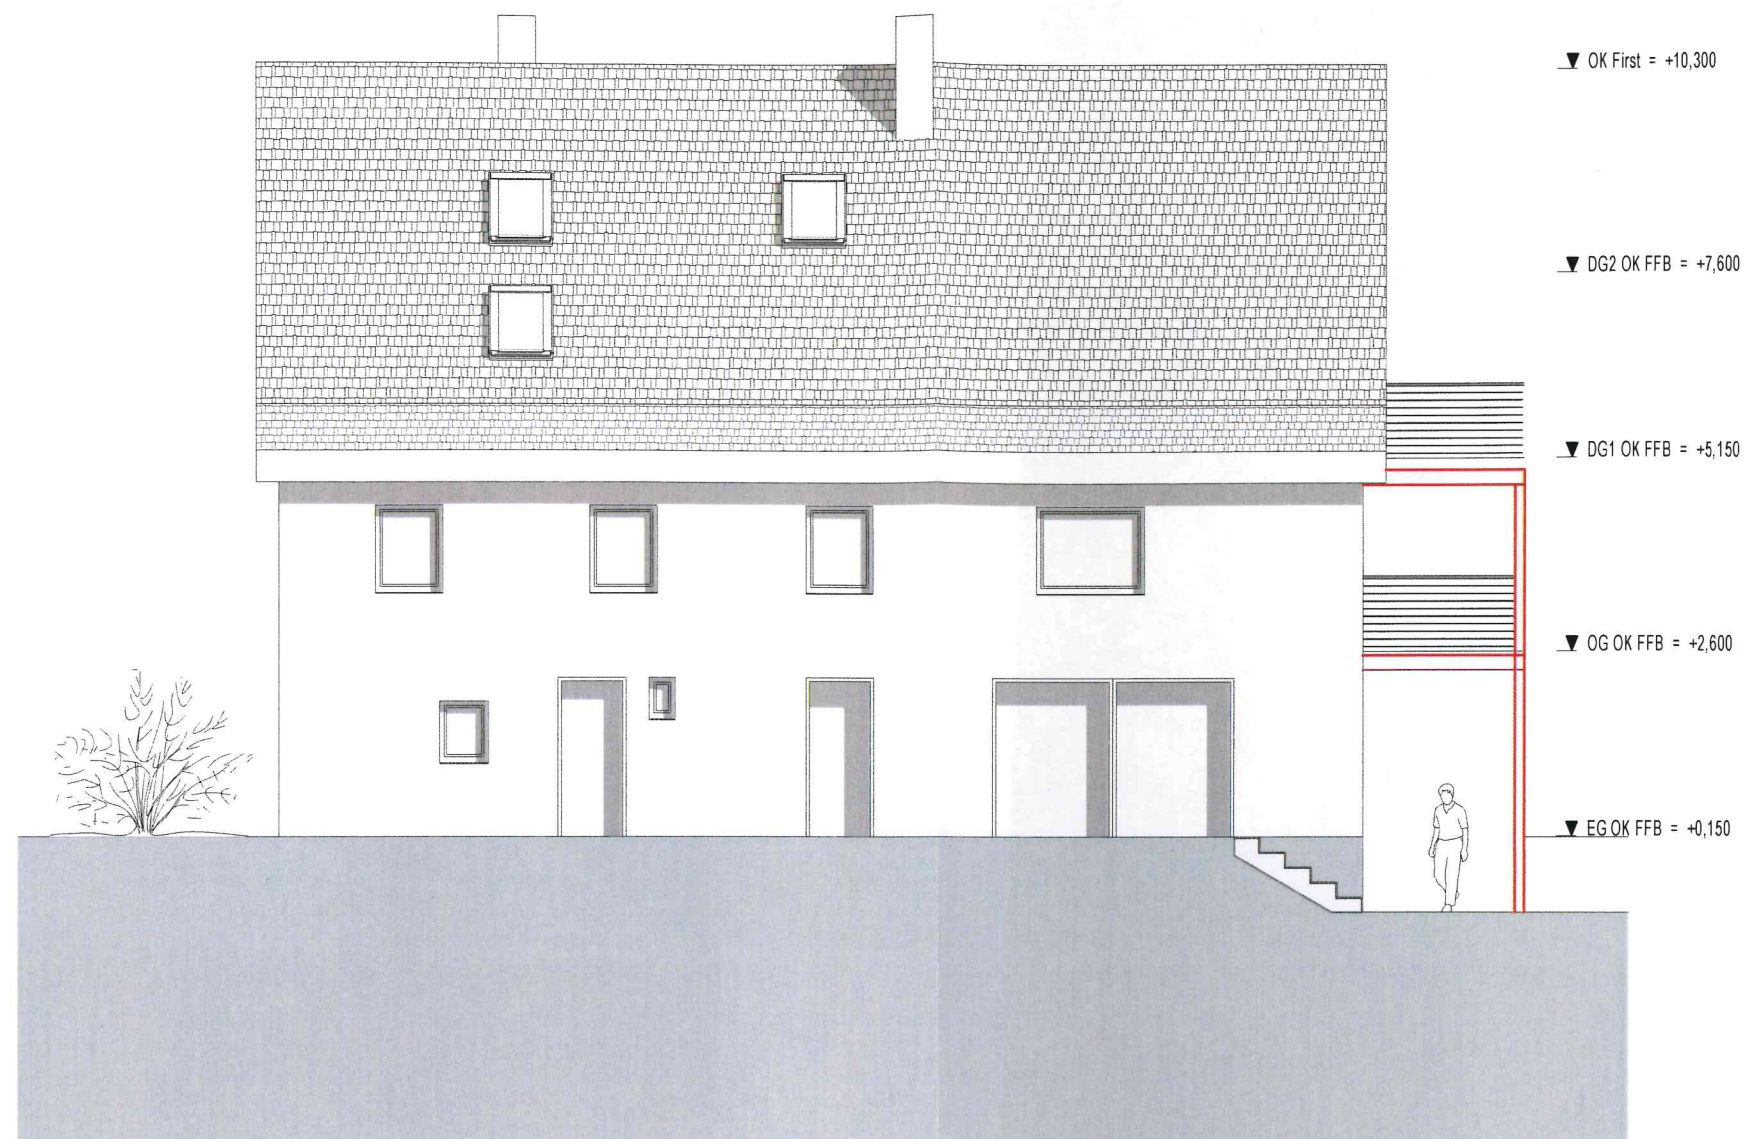

Bestand Neubau Abbruch

Bauvorhaben: Einbau von zwei Balkonen

Planinhalt: Ansicht Nord

Plannummer:	6
Maßstab:	1:100
Projektnummer:	/
Datum:	03.11.2021