


OK First = +10,300 ▼

DG2 OK FFB = +7,600 ▼

DG1 OK FFB = +5,150 ▼

OG OK FFB = +2,600 ▼

EG OK FFB = +0,150 ▼

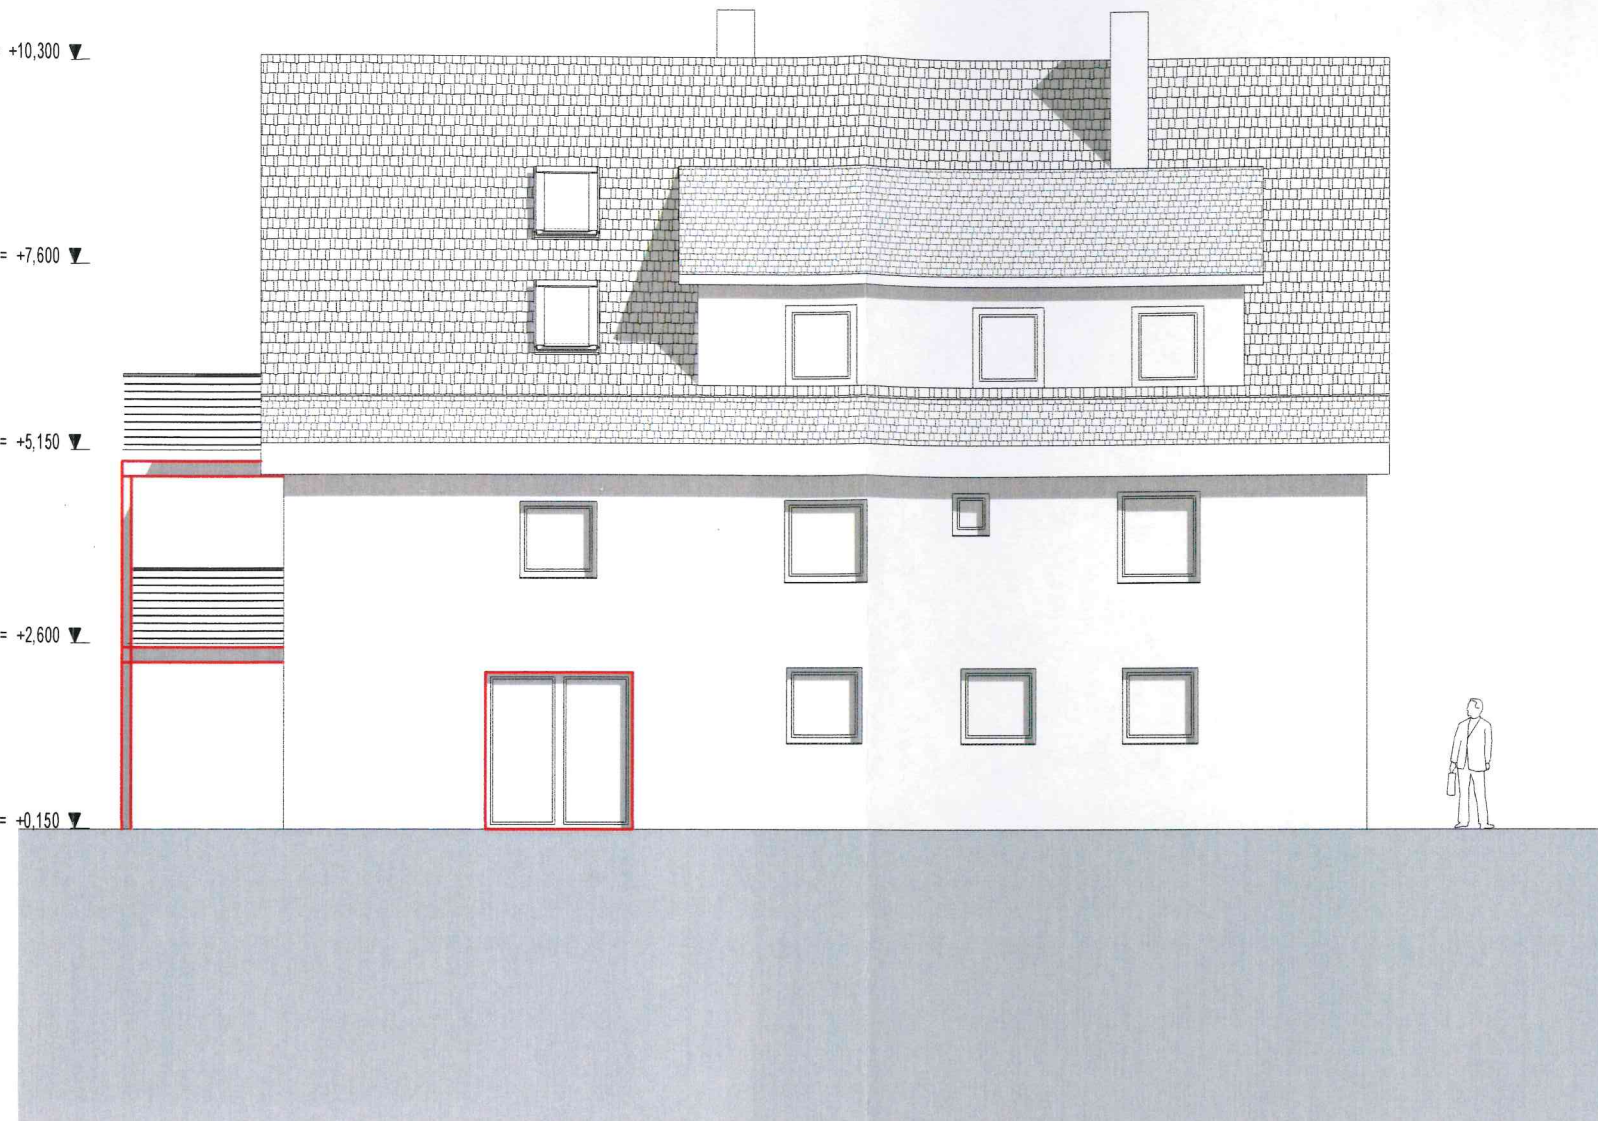

Bestand Neubau Abbruch

Bauvorhaben: Einbau von zwei Balkonen

Planinhalt: Ansicht Süd

Plannummer:	8
Maßstab:	1:100
Projektnummer:	/
Datum:	03.11.2021