


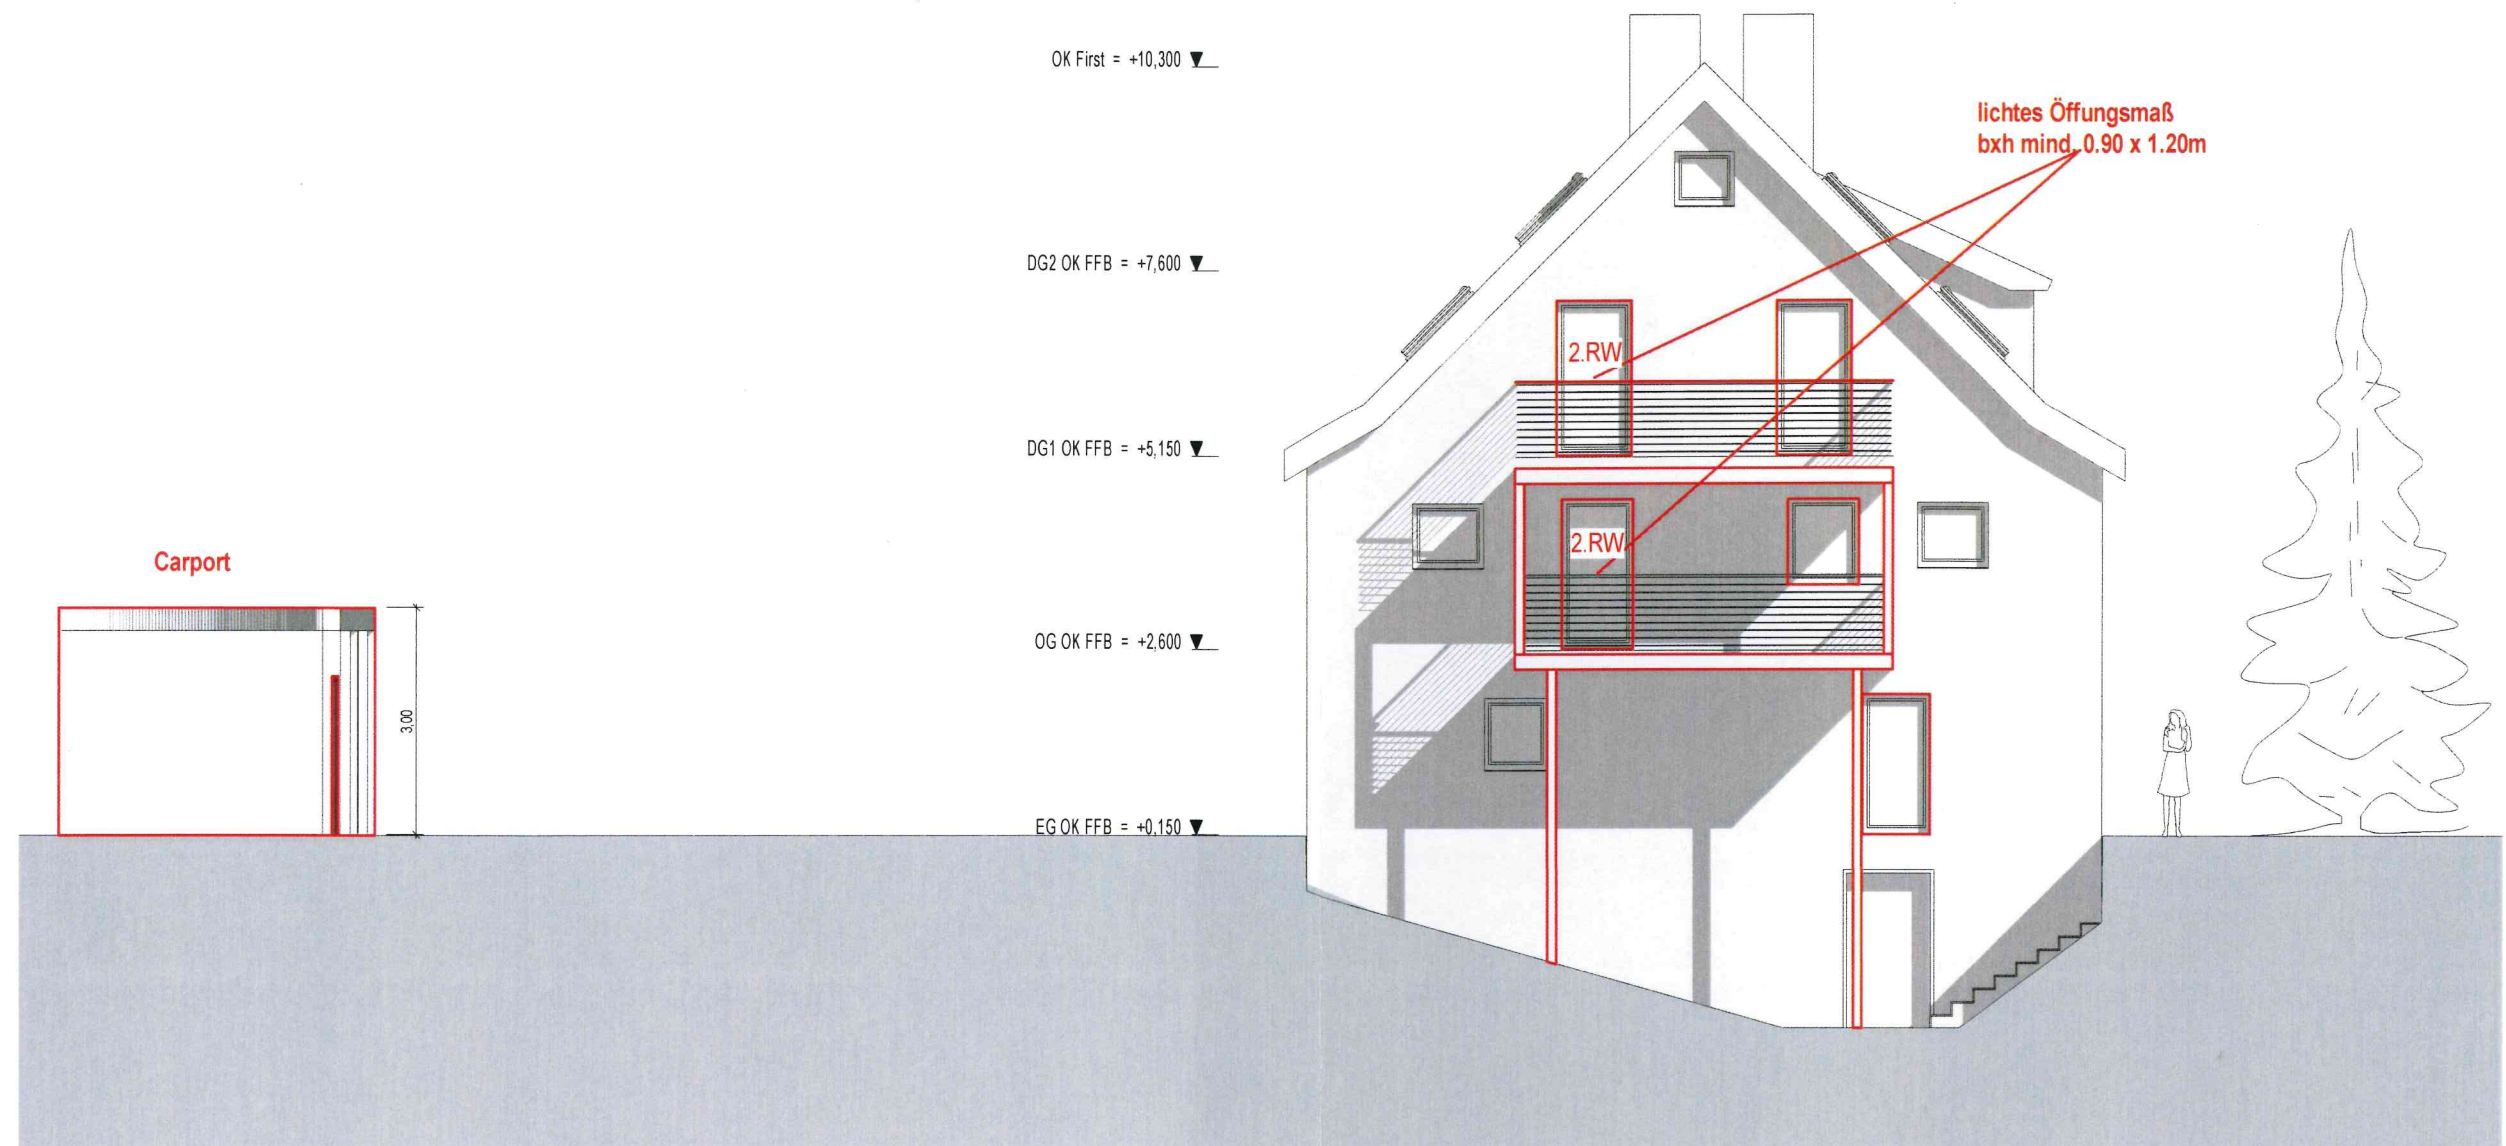

Bestand
 Neubau
 Abbruch

Bauvorhaben: Einbau von zwei Balkonen

Planinhalt: Ansicht West

Plannummer:	9
Maßstab:	1:100
Projektnummer:	/
Datum:	03.11.2021