


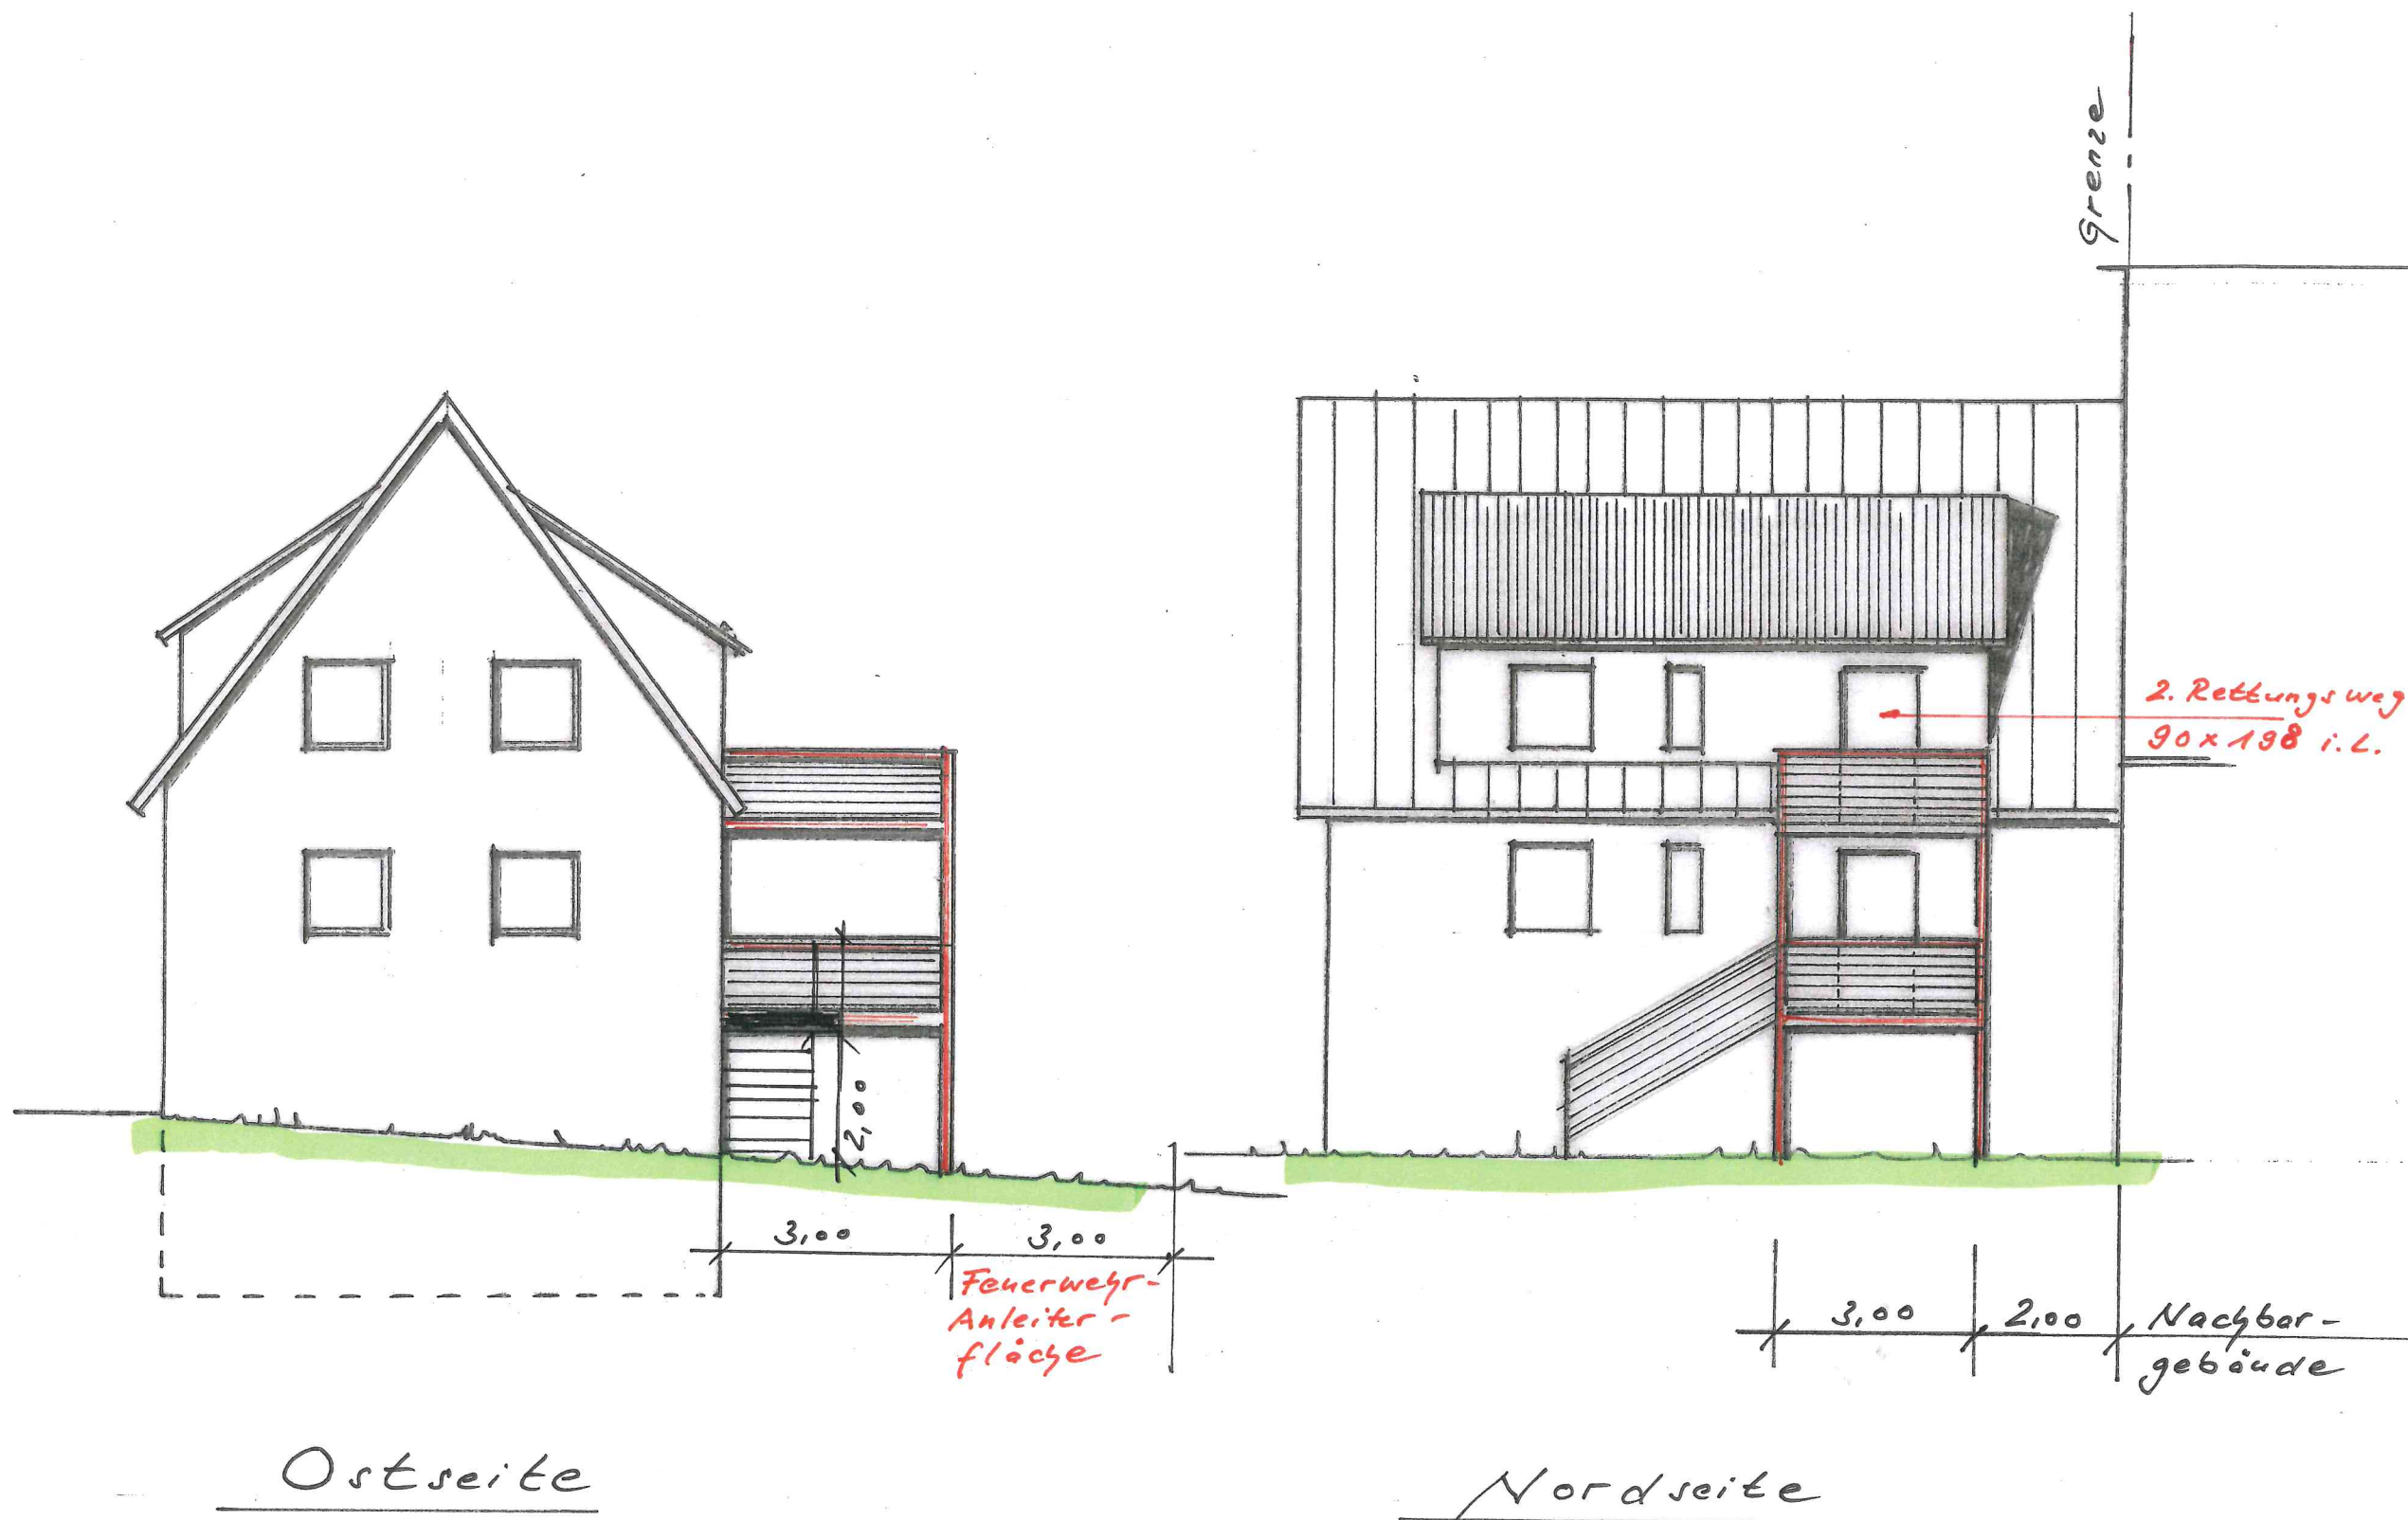

Kieselhofstr. 6,
Necklinsberg

Anbau eines
Balkons im EG und
OG

Ansichten

Maßstab 1 : 100

