


# Lageplan Buschhölle

bauliche Anlagen

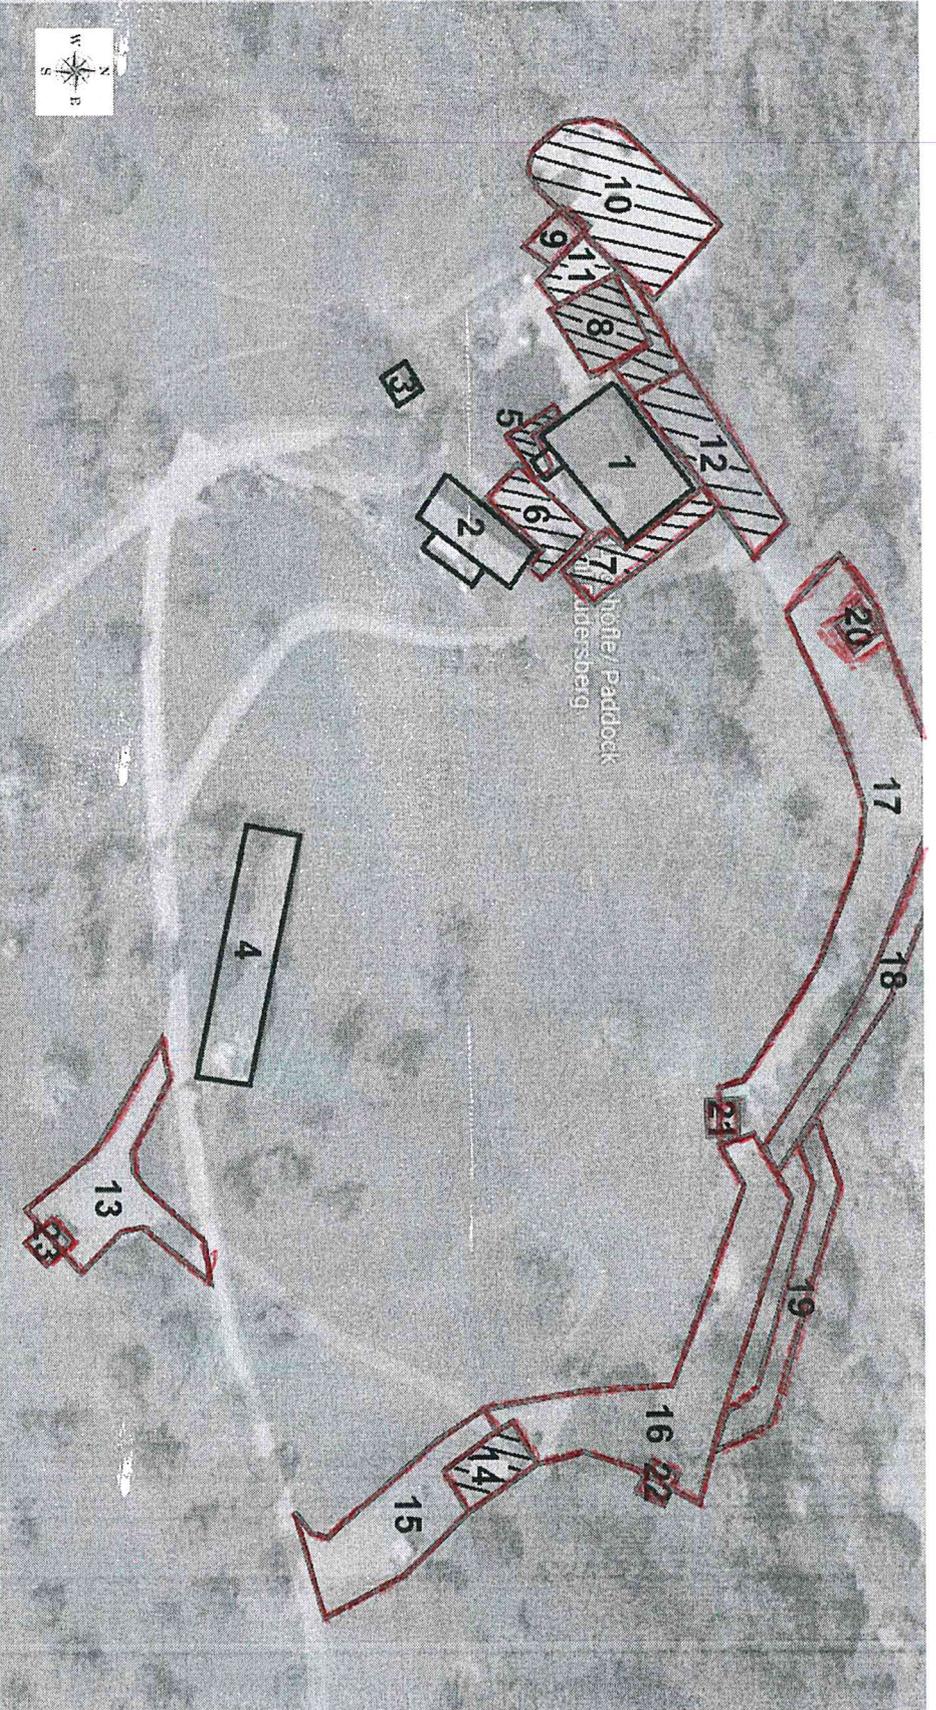

## Legende:

- Altbestand, genehmigt
  - Bestand, oder Teilbestand  
teilweise verändert oder renoviert, nicht genehmigt
  - Neubau ab 2012  
nicht genehmigt
- |   |                                   |
|---|-----------------------------------|
| 1. Wohnhaus Buschhölle 1 mit Heulager und Stall | 11. Auslauf Paddock               |
| 2. Wohnhaus Buschhölle 2                        | 12. Auslauf Paddock               |
| 3. Brennhausle                                  | 13. Trailabschnitt 1              |
| 4. Hühnerstall                                  | 14. Gemüsezeit / Pferdeunterstand |
| 5. Balkon mit Eingang Gewölbekeller             | 15. Trailabschnitt 2              |
| 6. Einfahrt Heulager                            | 16. Trailabschnitt 3              |
| 7. Paddock/Auslauf                              | 17. Trailabschnitt 4              |
| 8. Stallgebäude/Viehschutzhütte #1              | 18. Trailabschnitt 5              |
| 9. Stallgebäude/Viehschutzhütte #2              | 19. Trailabschnitt 6              |
| 10. Auslauf Paddock                             | 20. / 21. / 23. / 24. Heuraufen   |

Bemerkung: Für Trailabschnitt 1 (13), Trailabschnitt 2 (15), Heuraufe (23) und Gemüsezeit/Zeltunterstand (14) wurde keine Nachgenehmigung eingereicht, da auf diese baulichen Anlagen verzichtet werden kann.

ebenso für Trailabschnitt 5+6 (18./19.)