


Zeichnungen:

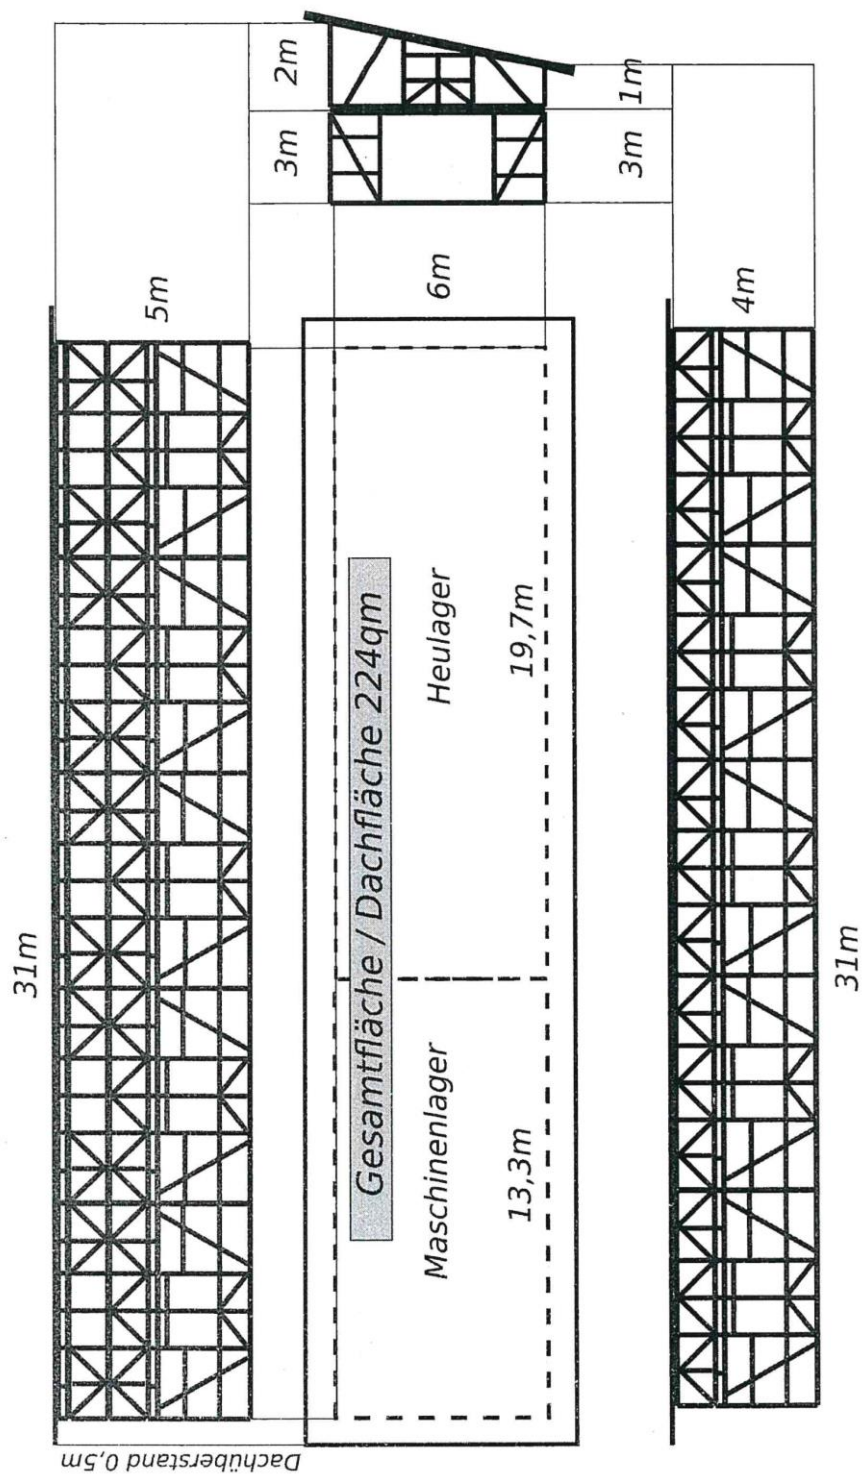

Heu und Maschinenlager, Neubau - Nutzung als Maschinenlager und Heulager

