Balkon-Anbau
und
Dachgaube
Obere Au 27
73635 Rudersberg-Schlechtb

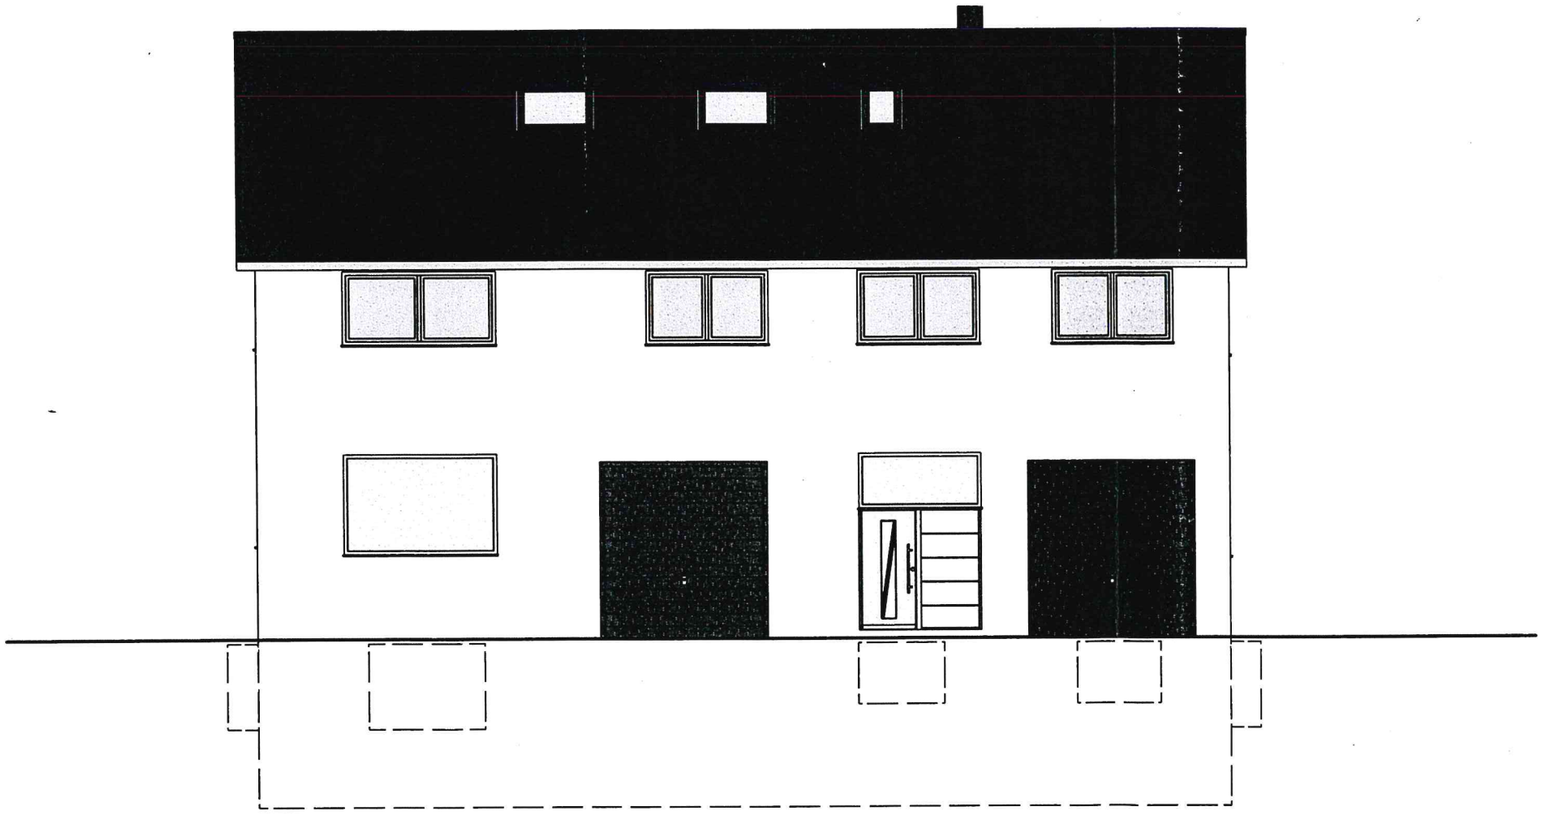

Planinhalt:

Osten

Maßstab: 1:100