


Landkreis: Rems-Murr-Kreis
Gemeinde: Rudersberg
Gemarkung: Steinenberg

Lageplan

zeichnerischer Teil
zum Bauantrag (§4 LBOVVO)

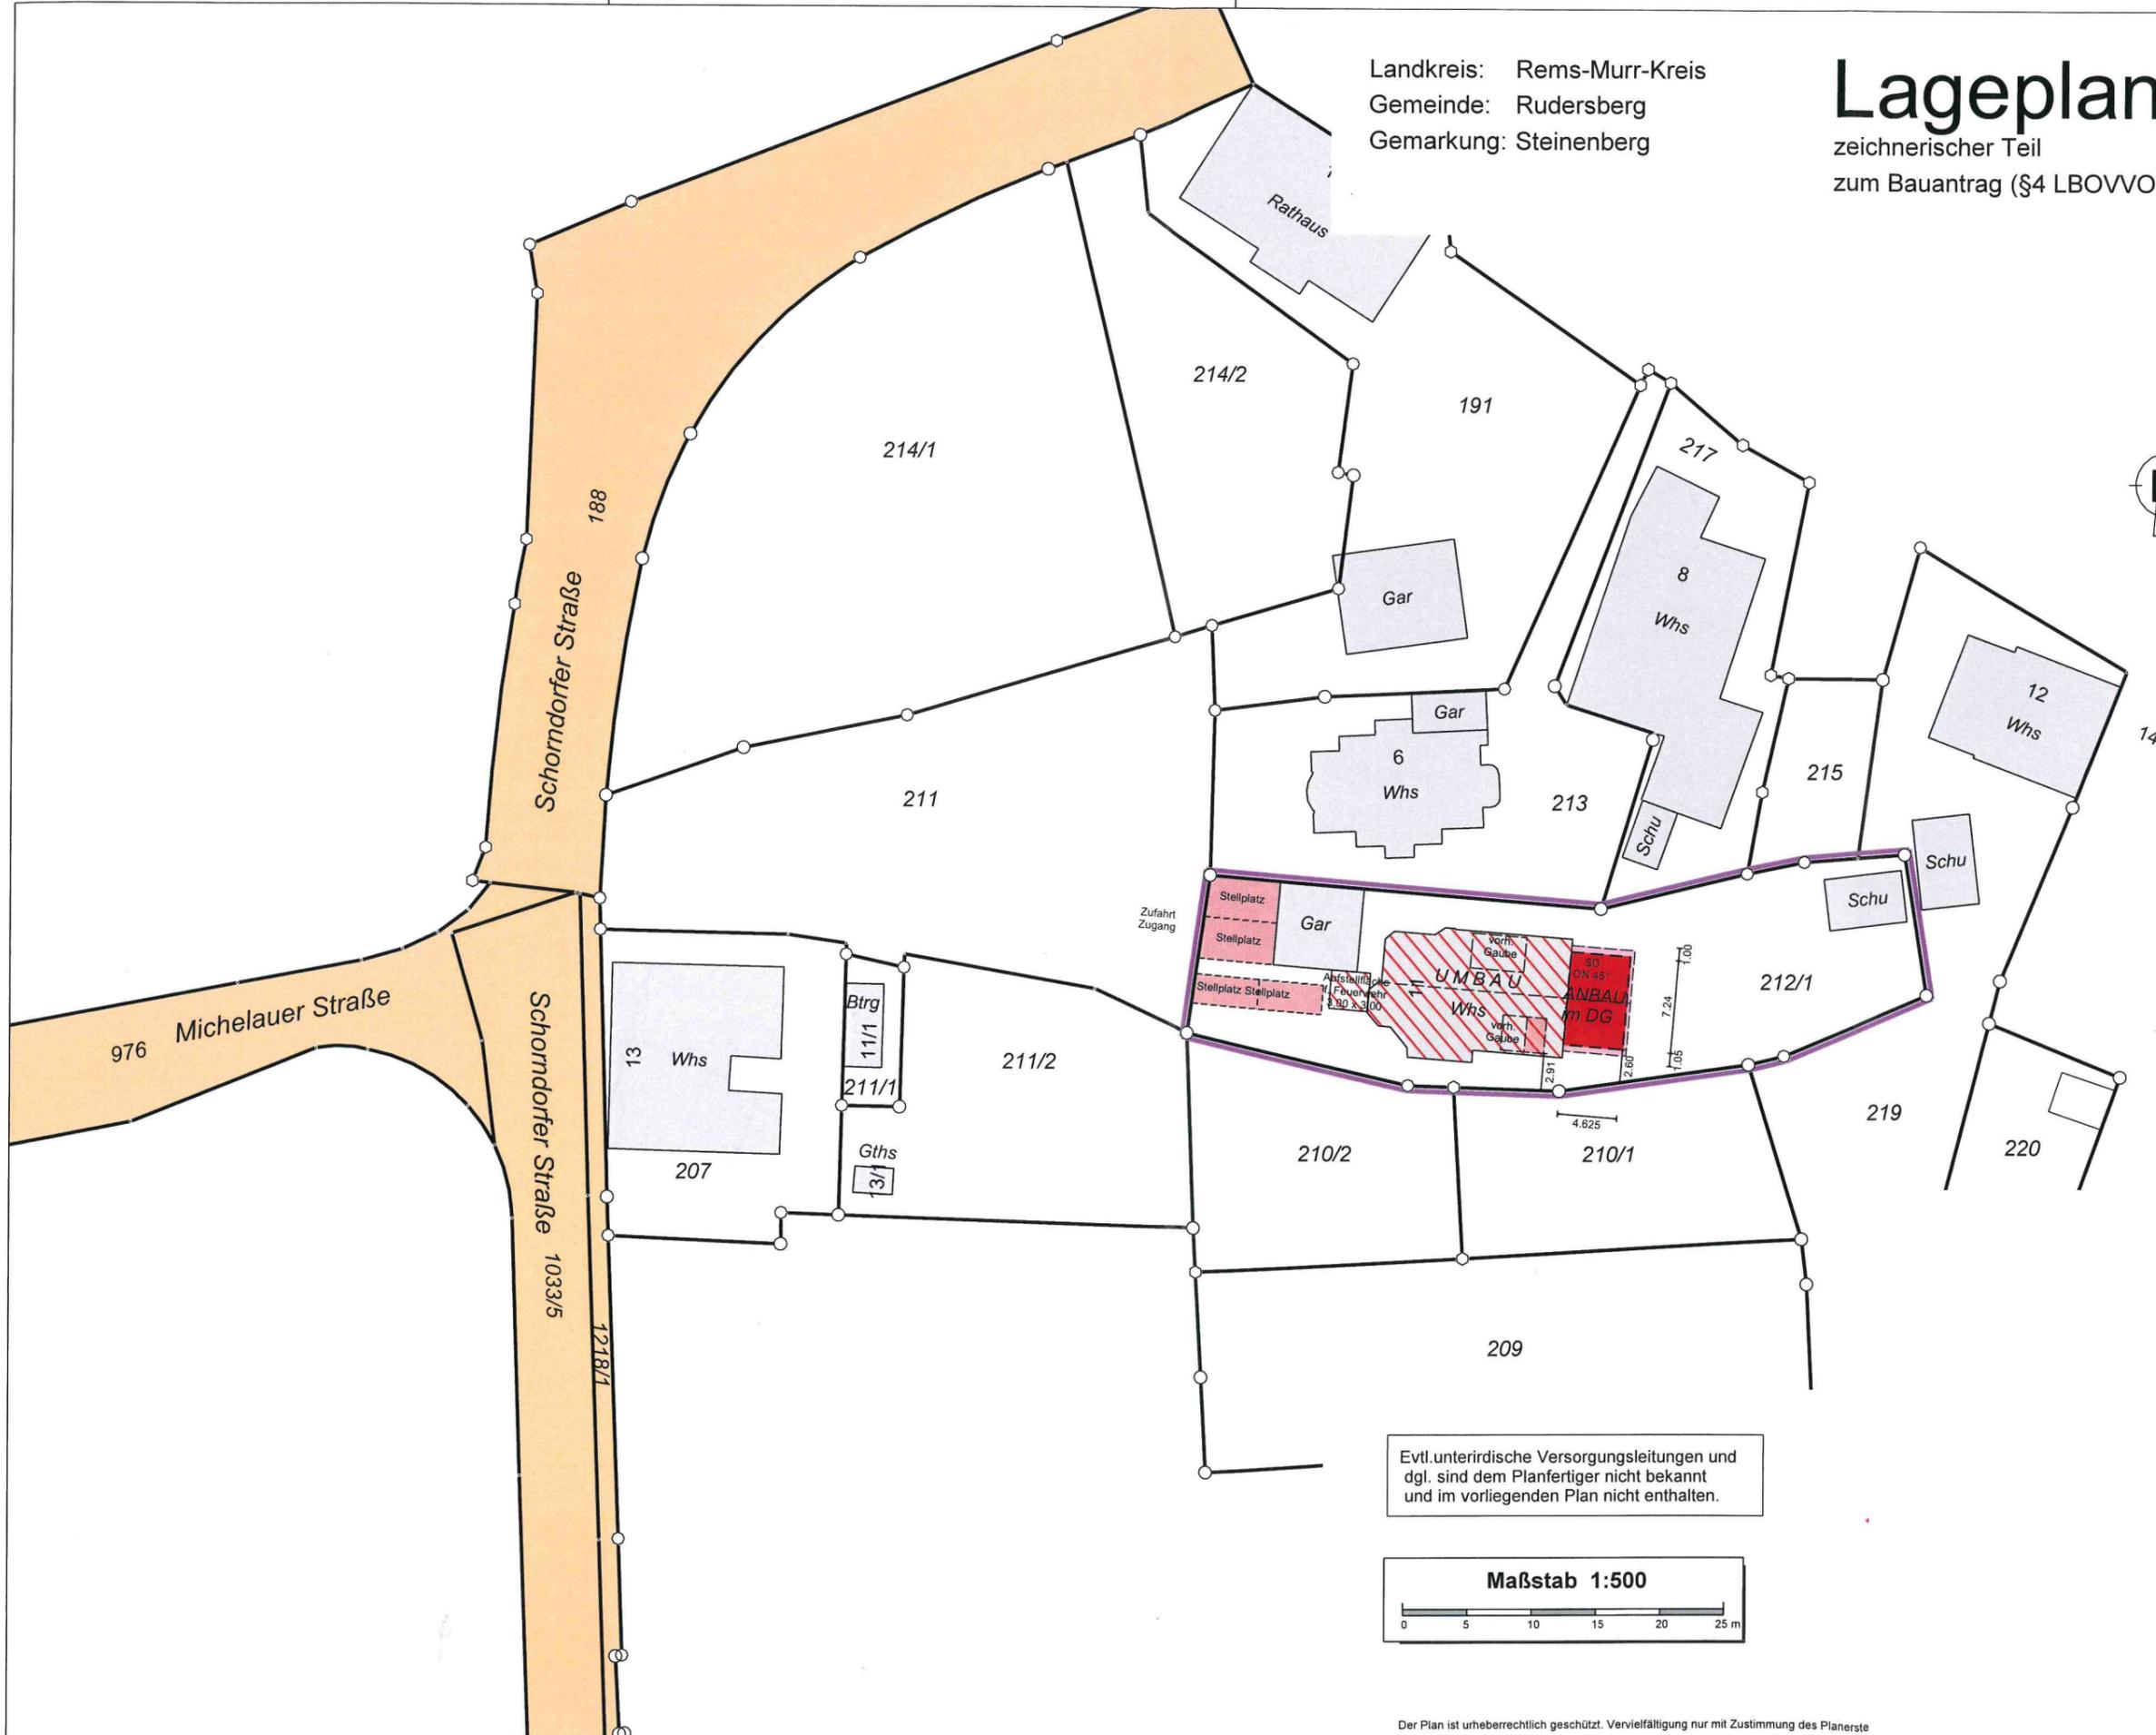

Evtl. unterirdische Versorgungsleitungen und dgl. sind dem Planfertiger nicht bekannt und im vorliegenden Plan nicht enthalten.

