


LAGEPLAN

ZEICHNERISCHER TEIL
ZUM BAUANTRAG (§4u.5 LBOVVO B-W)


KREIS
GEMEINDE
GEMARKUNG
FLUR

REMS-MURR-KREIS
RUDERSBERG
RUDERSBERG
0 (RUDERSBERG)

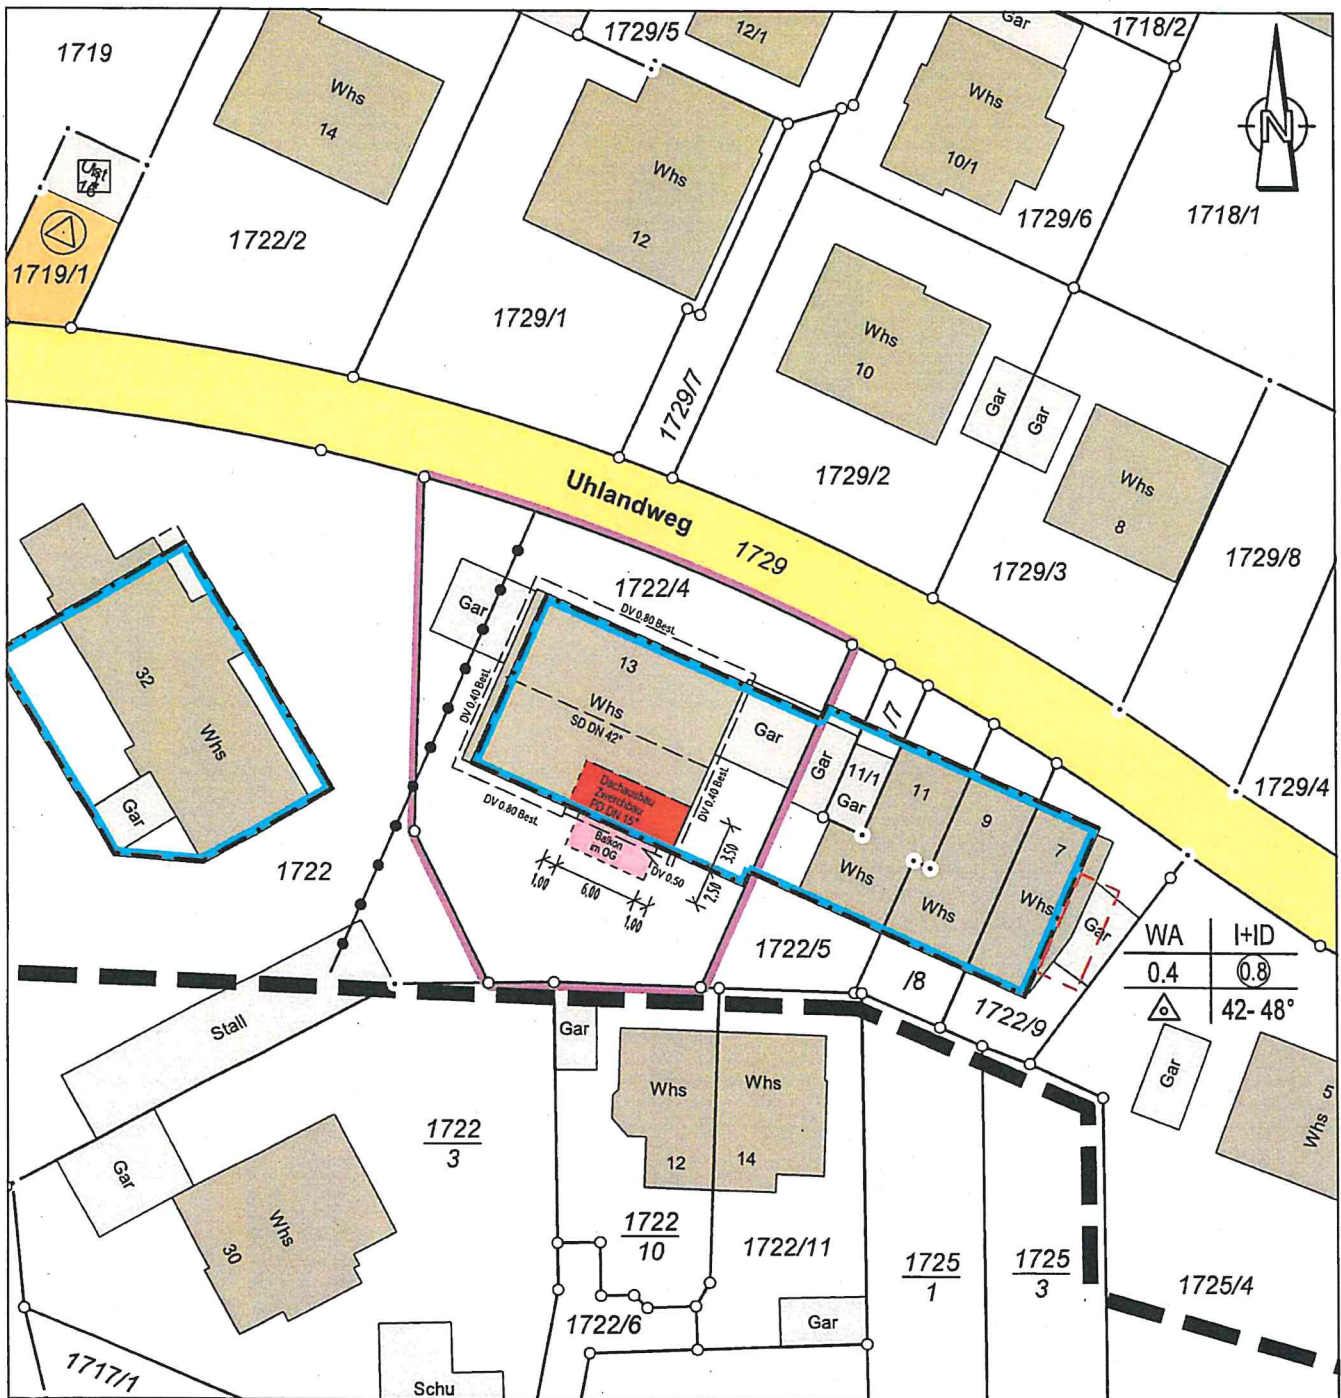

Die eingetragenen Höhen beziehen sich auf das Höhensystem DHHN12 (Höhenstatus 130).
Evtl. vorhandene Leitungen und Versorgungsanlagen sind im Lageplan nicht dargestellt.


Die Übereinstimmung des zeichnerischen Teils mit dem Auszug aus dem Liegenschaftskataster wird bestätigt.

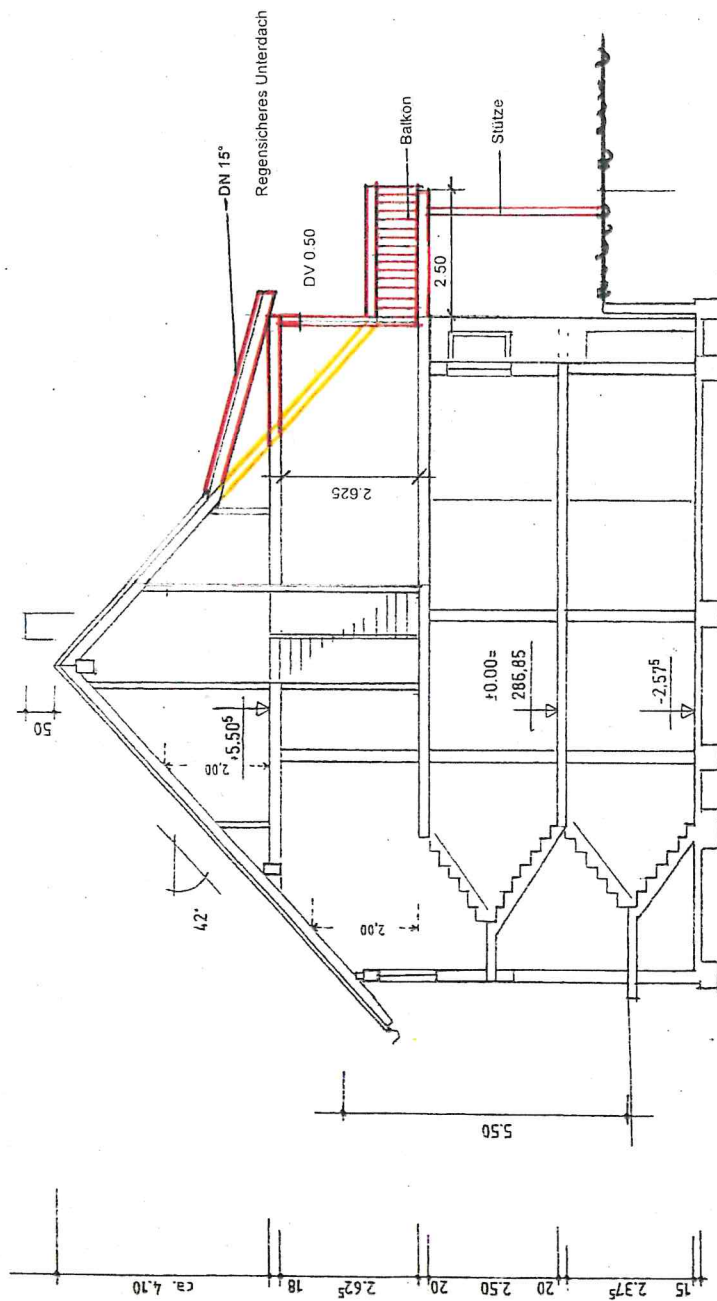

Anerkannt: Rudersberg, den 02.03.2022, Die Bauherrschaft:

Neubau Zweerchbau und Balkon, Umlandstr. 13			
GEZEICHNET	DATUM	NAME	ZEICHNUNG NR.:
GEPRÜFT	02.03.2022	P.	
Schnitt			M 1:100

Ansicht von Süden

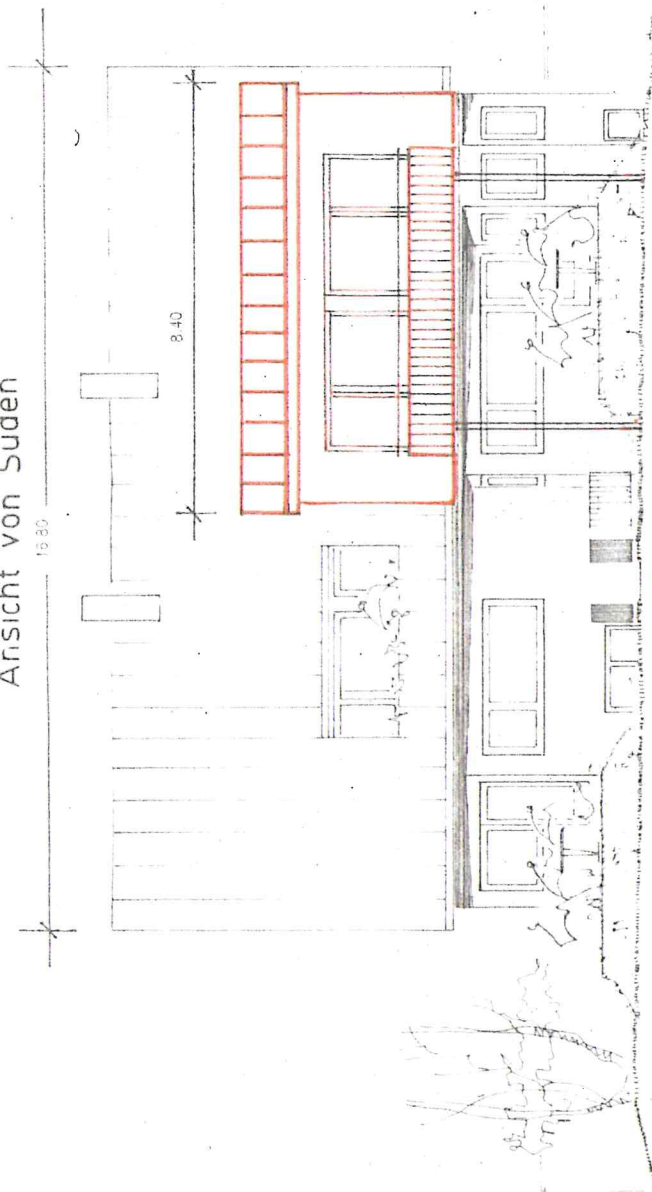


12

Anerkant. Ruderberg, den 02.03.2022 Die Bauraufsicht

Neubau Zweifelhäuser und Balkon, Uhlirstr. 13	
GEZEICHNET	DATUM
GEPRÜFT	NAMEN
02.03.2022	
Südansicht	
M 1:100	ZEICHNUNG NR.

Ansicht von Osten

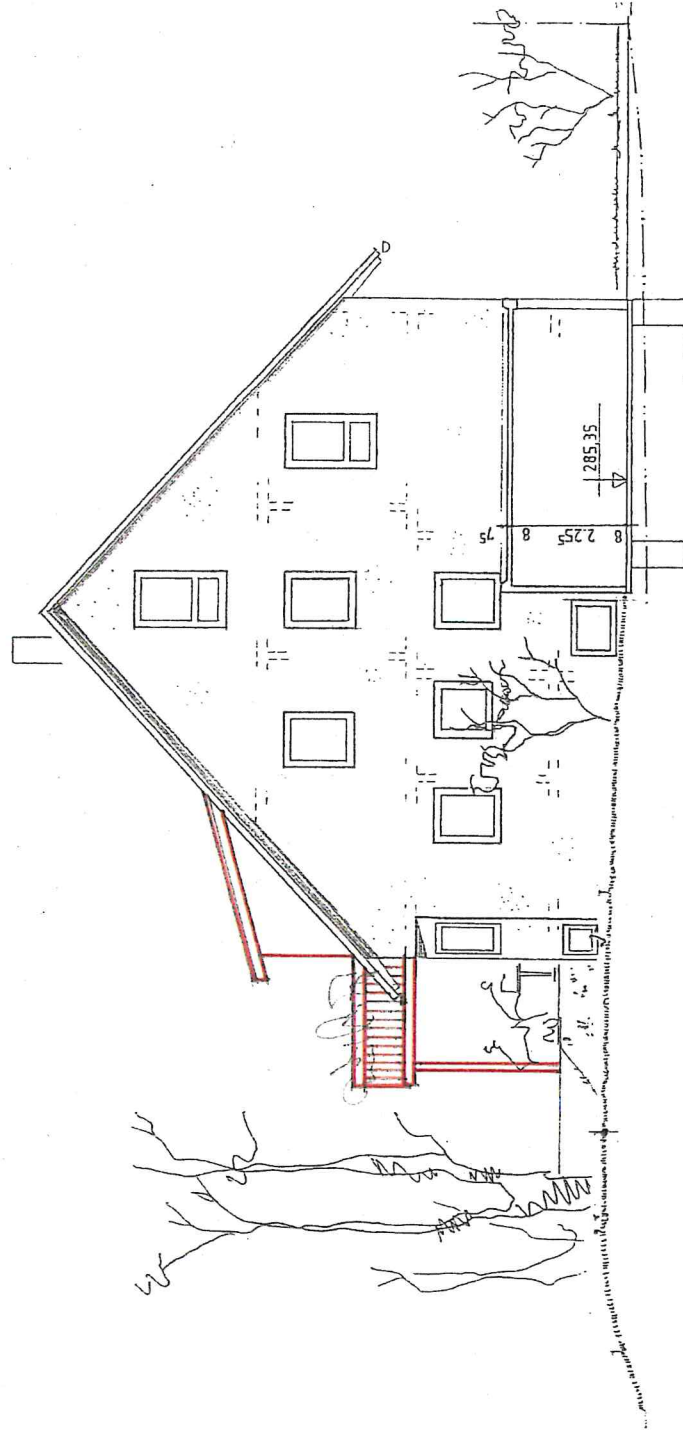

12

Anerkannt: Rudersberg, den 02.03.2022, Die Bauherrschaft:

Neubau Zweerchbau und Balkon, Uhländstr. 13			
GEZEICHNET	DATUM	NAME	
GEPRÜFT	02.03.2022		
Ostansicht			ZEICHNUNG NR.:
M 1:100			