


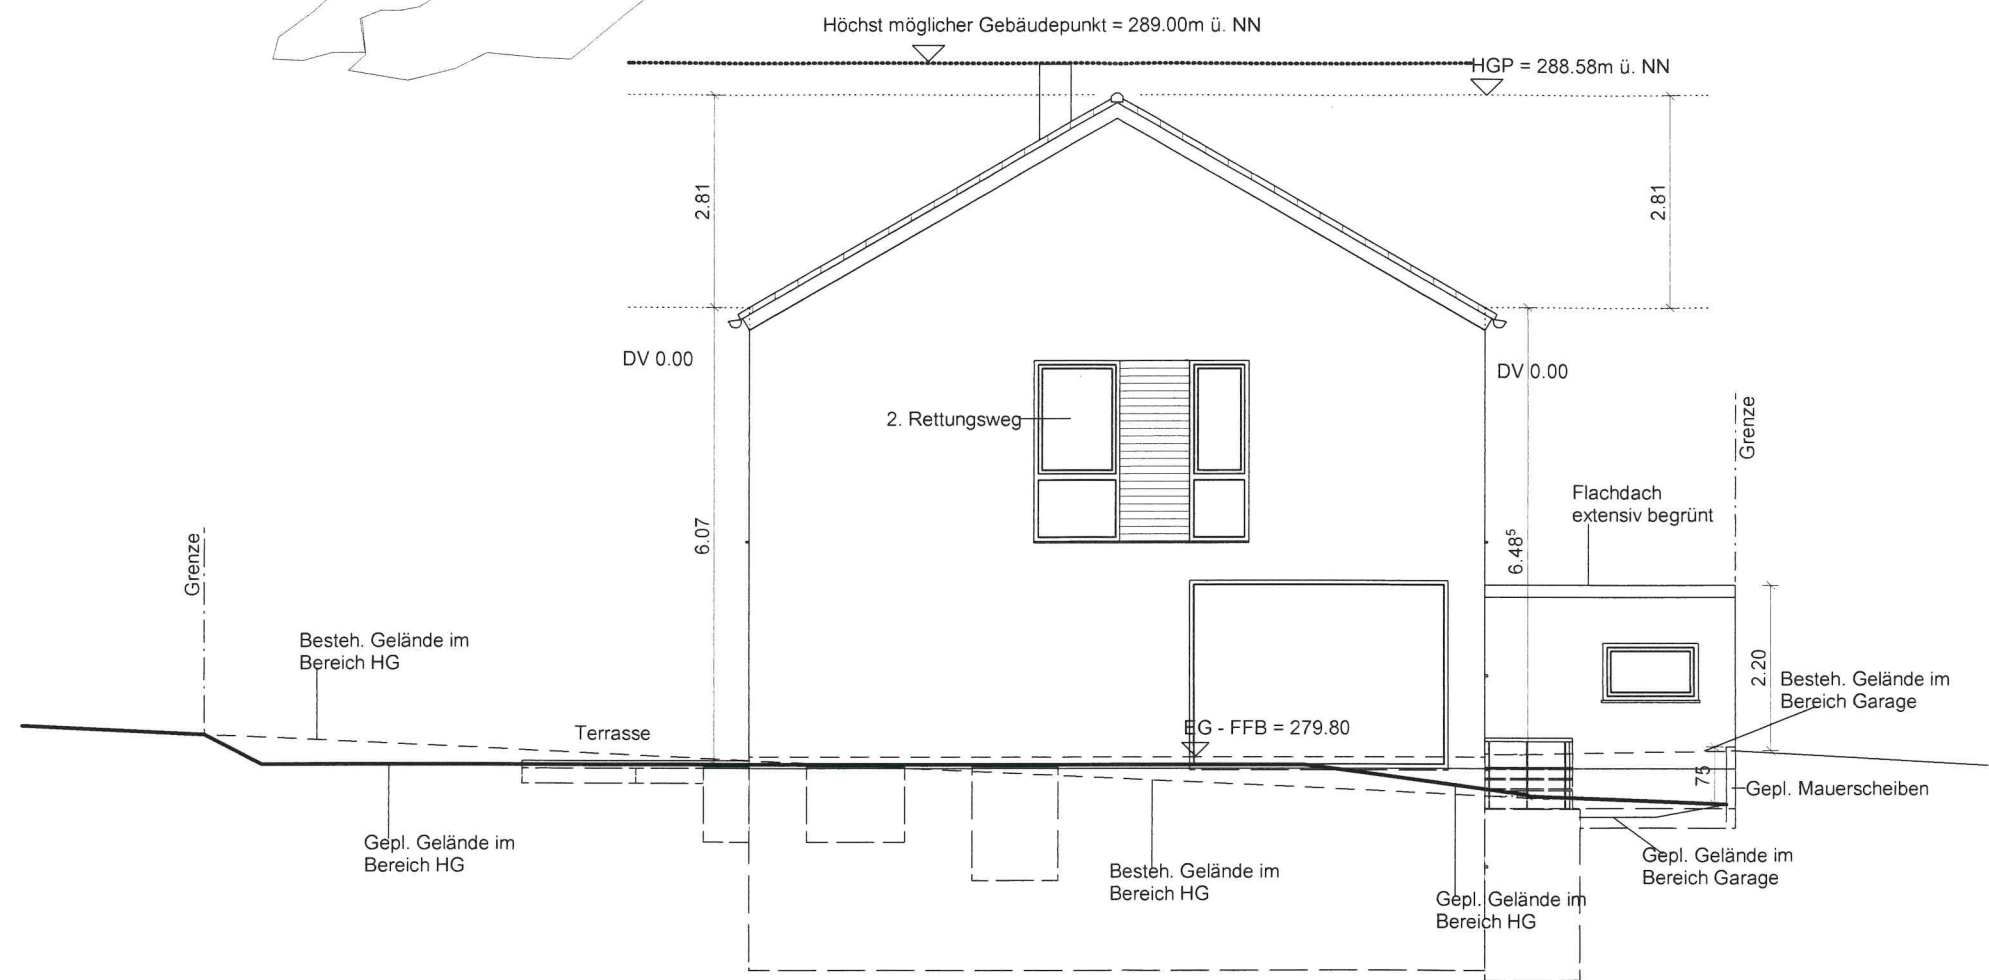

NEUBAU EINES EINFAMILIENHAUSES  
MIT DOPPELGARAGE

|         |             |                   |
|---------|-------------|-------------------|
| M 1:100 | Nordansicht | ZEICHNUNG<br>NR.: |
|---------|-------------|-------------------|