


NEUBAU EINES EINFAMILIENHAUSES
MIT DOPPELGARAGE

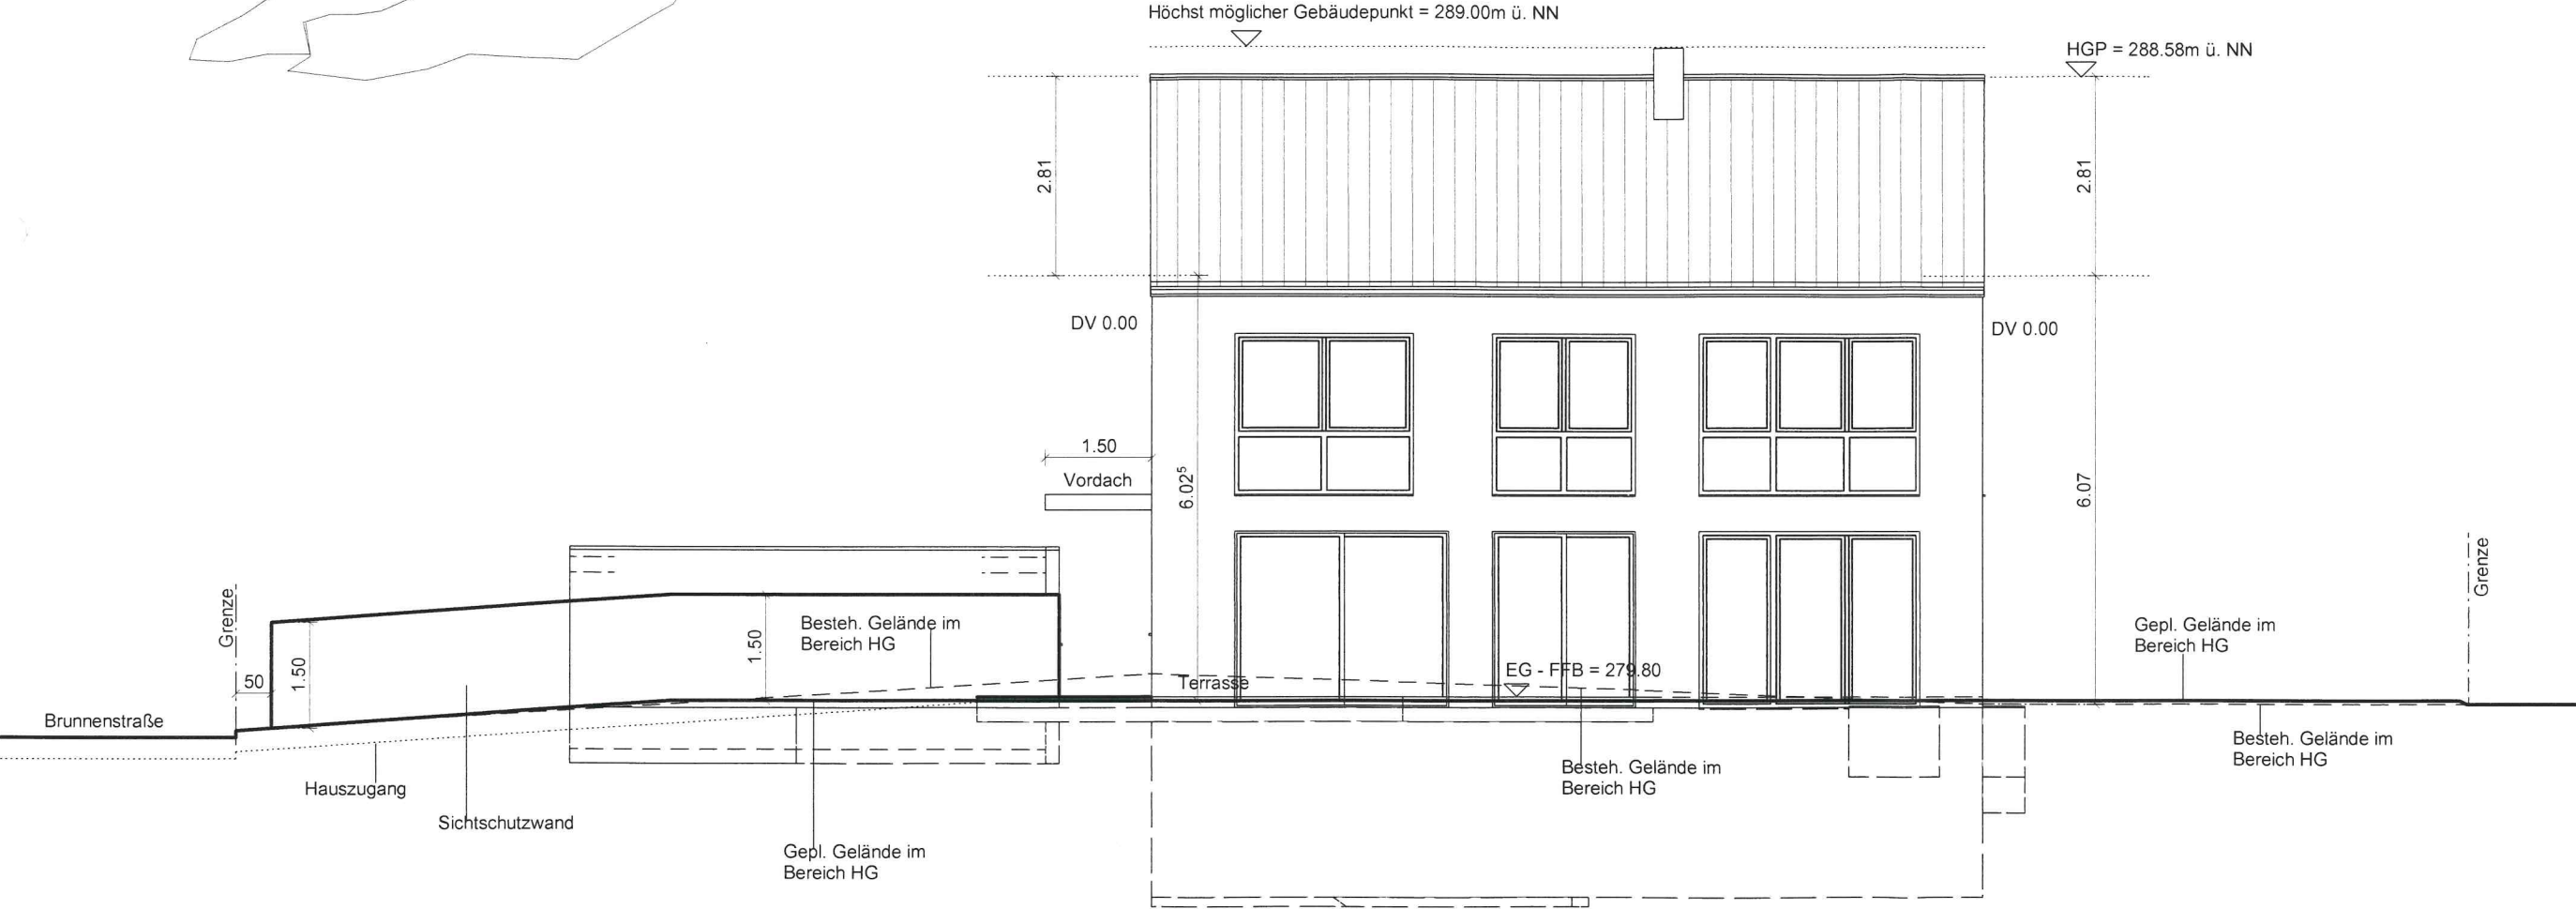

M 1:100

Ostansicht

ZEICHNUNG
NR.: