


NEUBAU EINES EINFAMILIENHAUSES MIT DOPPELGARAGE

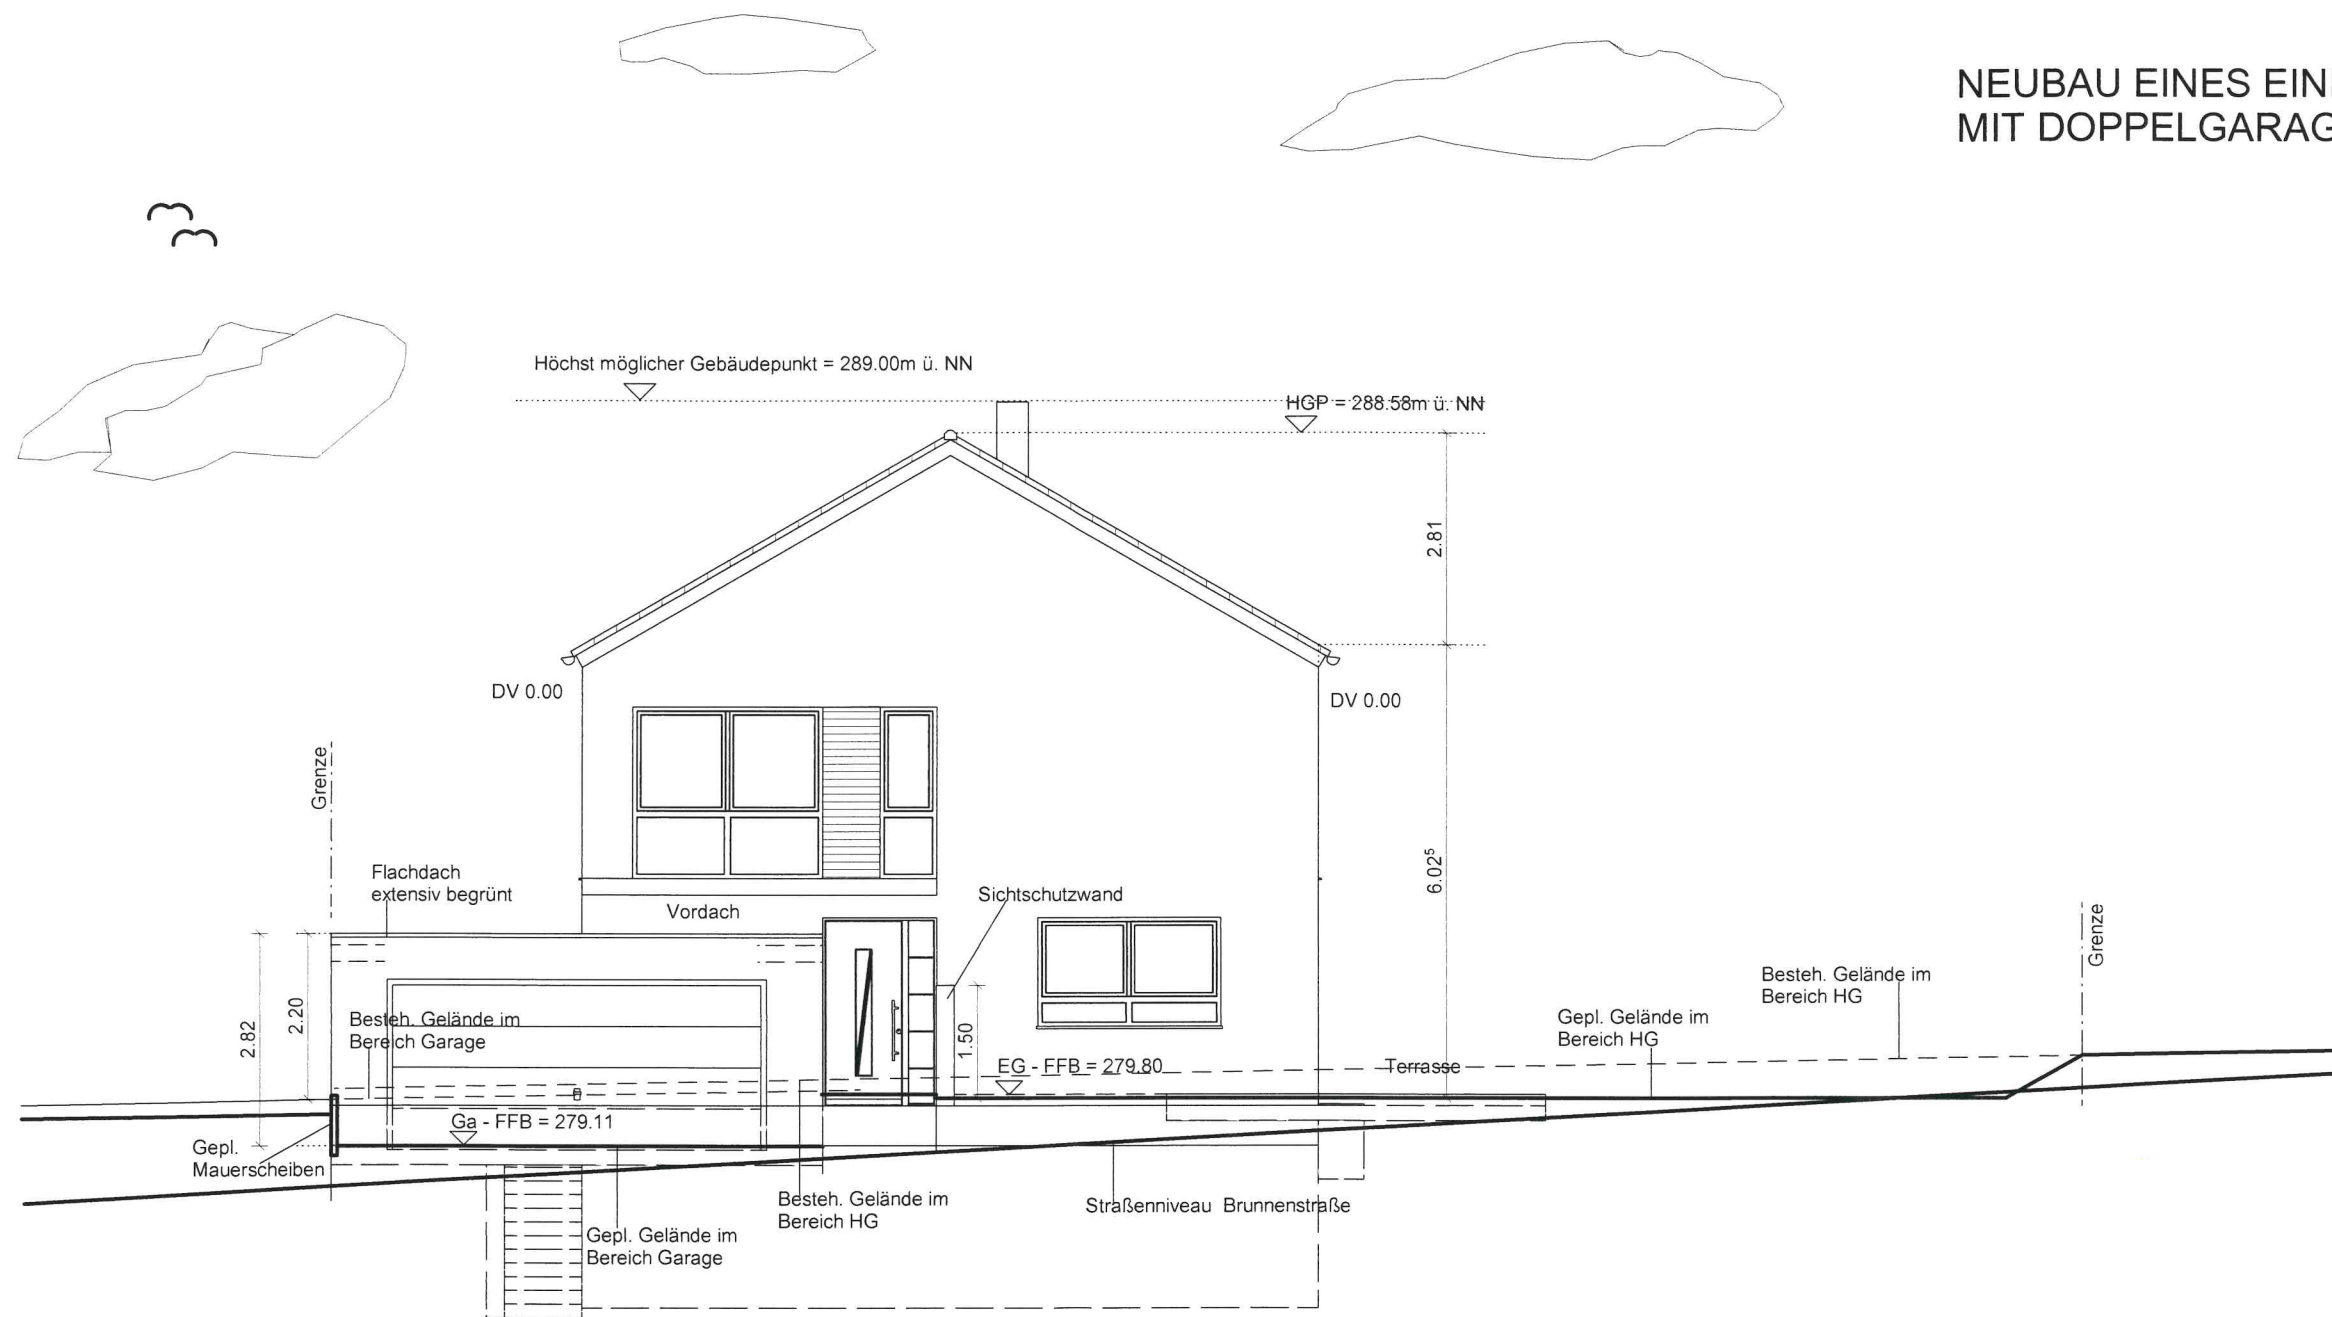

M 1:100

Südansicht

ZEICHNUNG
NR.: